



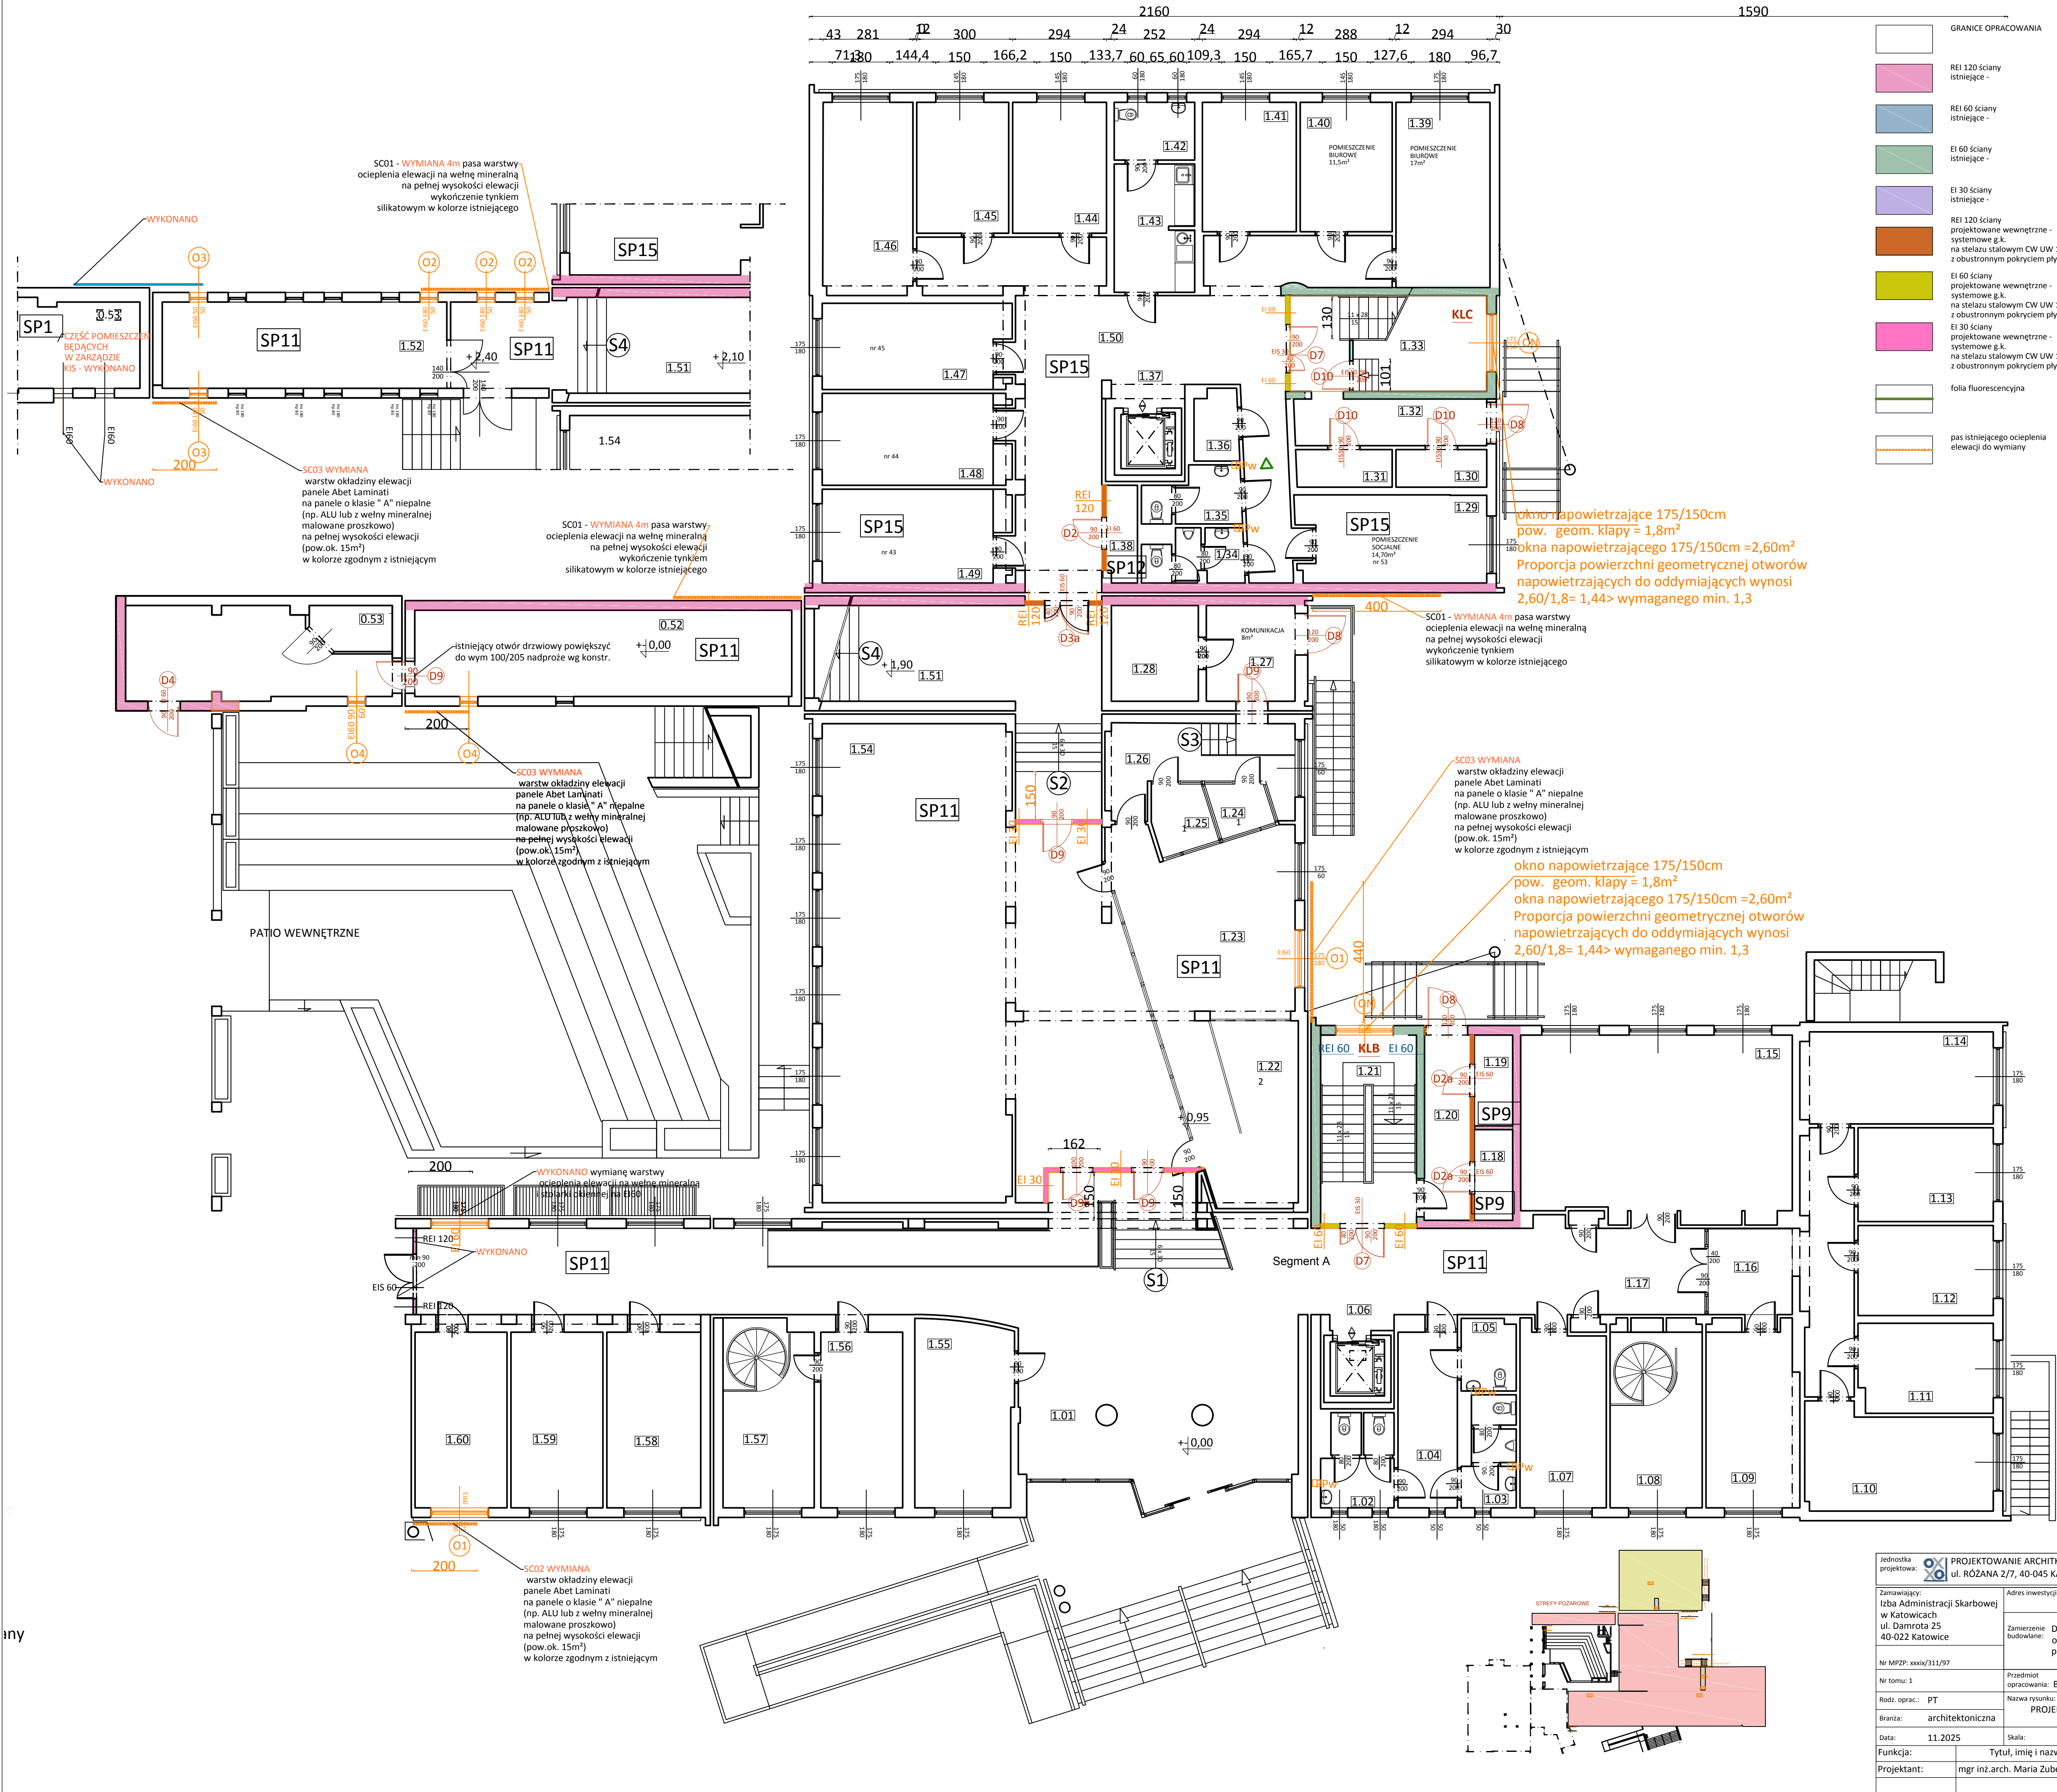

ZESTAWIENIE POWIERZCHNI KONDYGNACJA 1 - PARTER		
L.P.	NAZWA	Pow. / m²
1.01	KOMUNIKACJA	120,70
1.02	TOALETA	6,00
1.03	TOALETA	5,00
1.04	KOMUNIKACJA	10,20
1.05	TOALETY	3,30
1.06	SZYB WINDOWY	6,50
1.07	POM. BIUROWE	14,50
1.08	POM. BIUROWE	16,00
1.09	POM. BIUROWE	15,50
1.10	POM. BIUROWE	17,80
1.11	POM. BIUROWE	11,60
1.12	POM. BIUROWE	12
1.13	POM. BIUROWE	12,50
1.14	POM. BIUROWE	16,00
1.15	POM. BIUROWE	46,50
1.16	KOMUNIKACJA	7,04
1.17	KOMUNIKACJA	33,50
1.18	POM. TECHNICZNE	7,70
1.19	POM. TECHNICZNE	16,30
1.20	KORYTARZ	16,30
1.21	KLB KLATKA SCHODOWA	17
1.22	POM. BIUROWE	12,00
1.23	HOL	28,00
1.24	KASA	3,50
1.25	KASA	3,50
1.26	KOMUNIKACJA	12,70
1.27	KOMUNIKACJA	8,00
1.28	POMIESZCZENIE	8,20
1.29	POM. SOCIALNE	14,70
1.30	POM. POMOCNICZE	3,50
1.31	POM. POMOCNICZE	3,50
1.32	KORYTARZ	8,70
1.33	KLB KLATKA SCHODOWA	18,80
1.34	TOALETY	4,50
1.35	TOALETY	4,50
1.36	TOALETY	3,00
1.37	SZYB WINDOWY	6,50
1.38	POM. TECHNICZNE	3,00
1.39	POM. BIUROWE	17,00
1.40	POM. BIUROWE	11,50
1.41	POM. BIUROWE	12,00
1.42	TOALETA	4,50
1.43	POMIESZCZENIA	10,00
1.44	POM. BIUROWE	12,00
1.45	POM. BIUROWE	11,90
1.46	POM. BIUROWE	16,00
1.47	POM. BIUROWE	14,50
1.48	POM. BIUROWE	15,00
1.49	POM. BIUROWE	15,50
1.50	HOL	72,00
1.51	KOMUNIKACJA	28,80
0.52	POM. POMOCNICZE	31,86
1.52	POM. POMOCNICZE	31,86
0.53	POM. POMOCNICZE	23,79
1.53	POM. POMOCNICZE	22,96
1.54	SALA OPERACYJNA	130,00
1.55	OCHRONA	17,00
1.56	POM. BIUROWE	14,00
1.57	POM. BIUROWE	16,00
1.58	POM. BIUROWE	16,00
1.59	POM. BIUROWE	15,50
1.60	POM. BIUROWE	15,50
RAZEM		1133,71

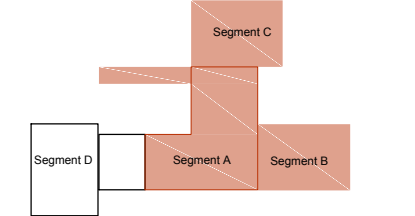

Jednostka projektowa: PROJEKTOWANIE ARCHITKTONICZNE MARIA ZUBEK	Nr umowy: 2401-ILZ.023.1.161.2025
Zamawiający: Izba Administracji Skarbowej w Katowicach	Adres inwestycji: Józefa Retingera 1, 42-500 Będzin
ul. Damrota 25	DZ.NR 6530 ID DZ. 240101.1.0001
40-022 Katowice	Zamierzenie budowlane: Dostosowanie budynku Urzędu Skarbowego w Będzinie do obowiązujących przepisów z zakresu ochrony przeciwpożarowej" (segment A, B, C)
Nr MPZP: xxxiv/311/97	Przedmiot opracowania: BUDYNEK BIUROWY
Nr tomu: 1	Projekt - KONDYGNACJA -PARTER
Rodz. oprac.: PT	Nr rys.: A.06
Bransza: architektoniczna	
Data: 11.2025	Skala: 1:100
Funkcja: Tytuł, imię i nazwisko	Nr uprawnień, specjalność
Projektant: mgr inż.arch. Maria ZubeK	694/01SILOKK architektoniczna