


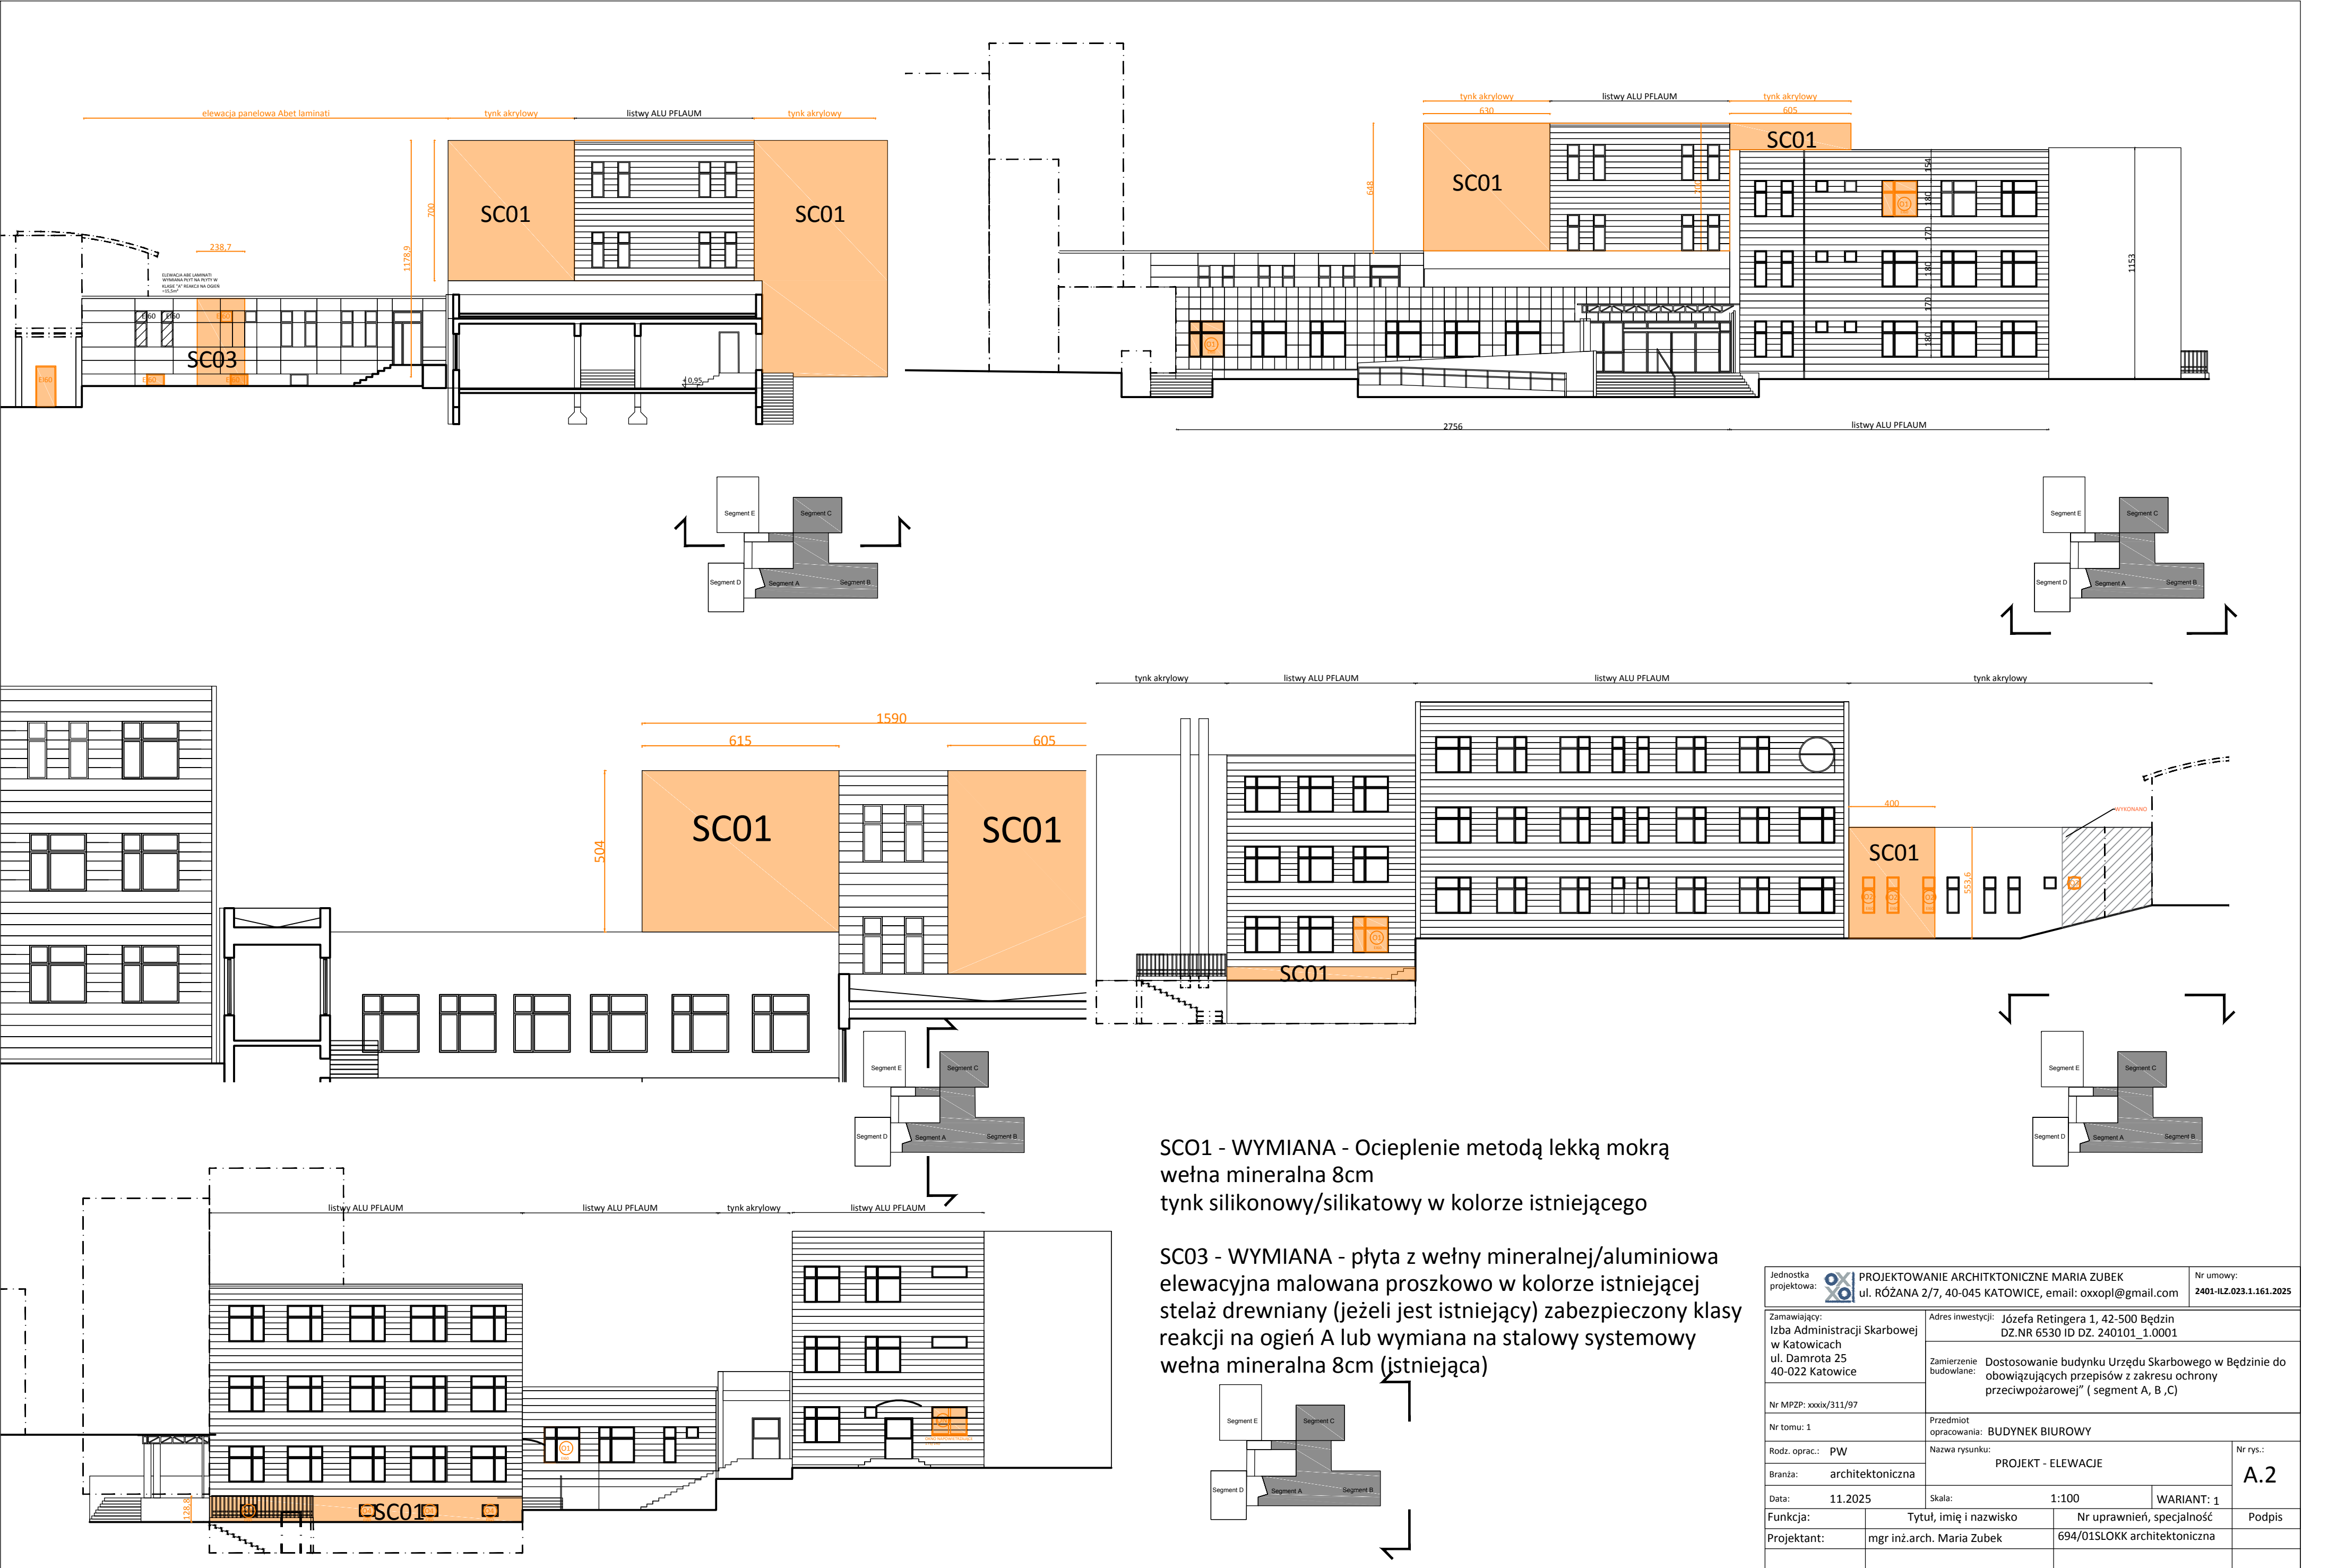

Jednostka projektowa:  PROJEKTOWANIE ARCHITKTONICZNE MARIA ZUBEK ul. RÓŻANA 2/7, 40-045 KATOWICE, email: oxopl@gmail.com		Nr umowy: 2401-ILZ.023.1.161.2025			
Zamawiający: Izba Administracji Skarbowej w Katowicach ul. Damrota 25 40-022 Katowice		Adres inwestycji: Józefa Retingera 1, 42-500 Będzin DZ.NR 6530 ID DZ. 240101_1.0001			
Nr MPZP: xxxix/311/97		Zamierzenie budowlane: Dostosowanie budynku Urzędu Skarbowego w Będzinie do obowiązujących przepisów z zakresu ochrony przeciwpożarowej” (segment A, B ,C)			
Nr tomu: 1		Przedmiot opracowania: BUDYNEK BIUROWY			
Rodz. oprac.: PW		Nazwa rysunku: PROJEKT - ELEWACJE		Nr rys.: A.2	
Branża: architektoniczna					
Data: 11.2025		Skala: 1:100 WARIANT: 1			
Funkcja:		Tytuł, imię i nazwisko		Nr uprawnień, specjalność	Podpis
Projektant:		mgr inż.arch. Maria Zubek		694/01SLOKK architektoniczna	