



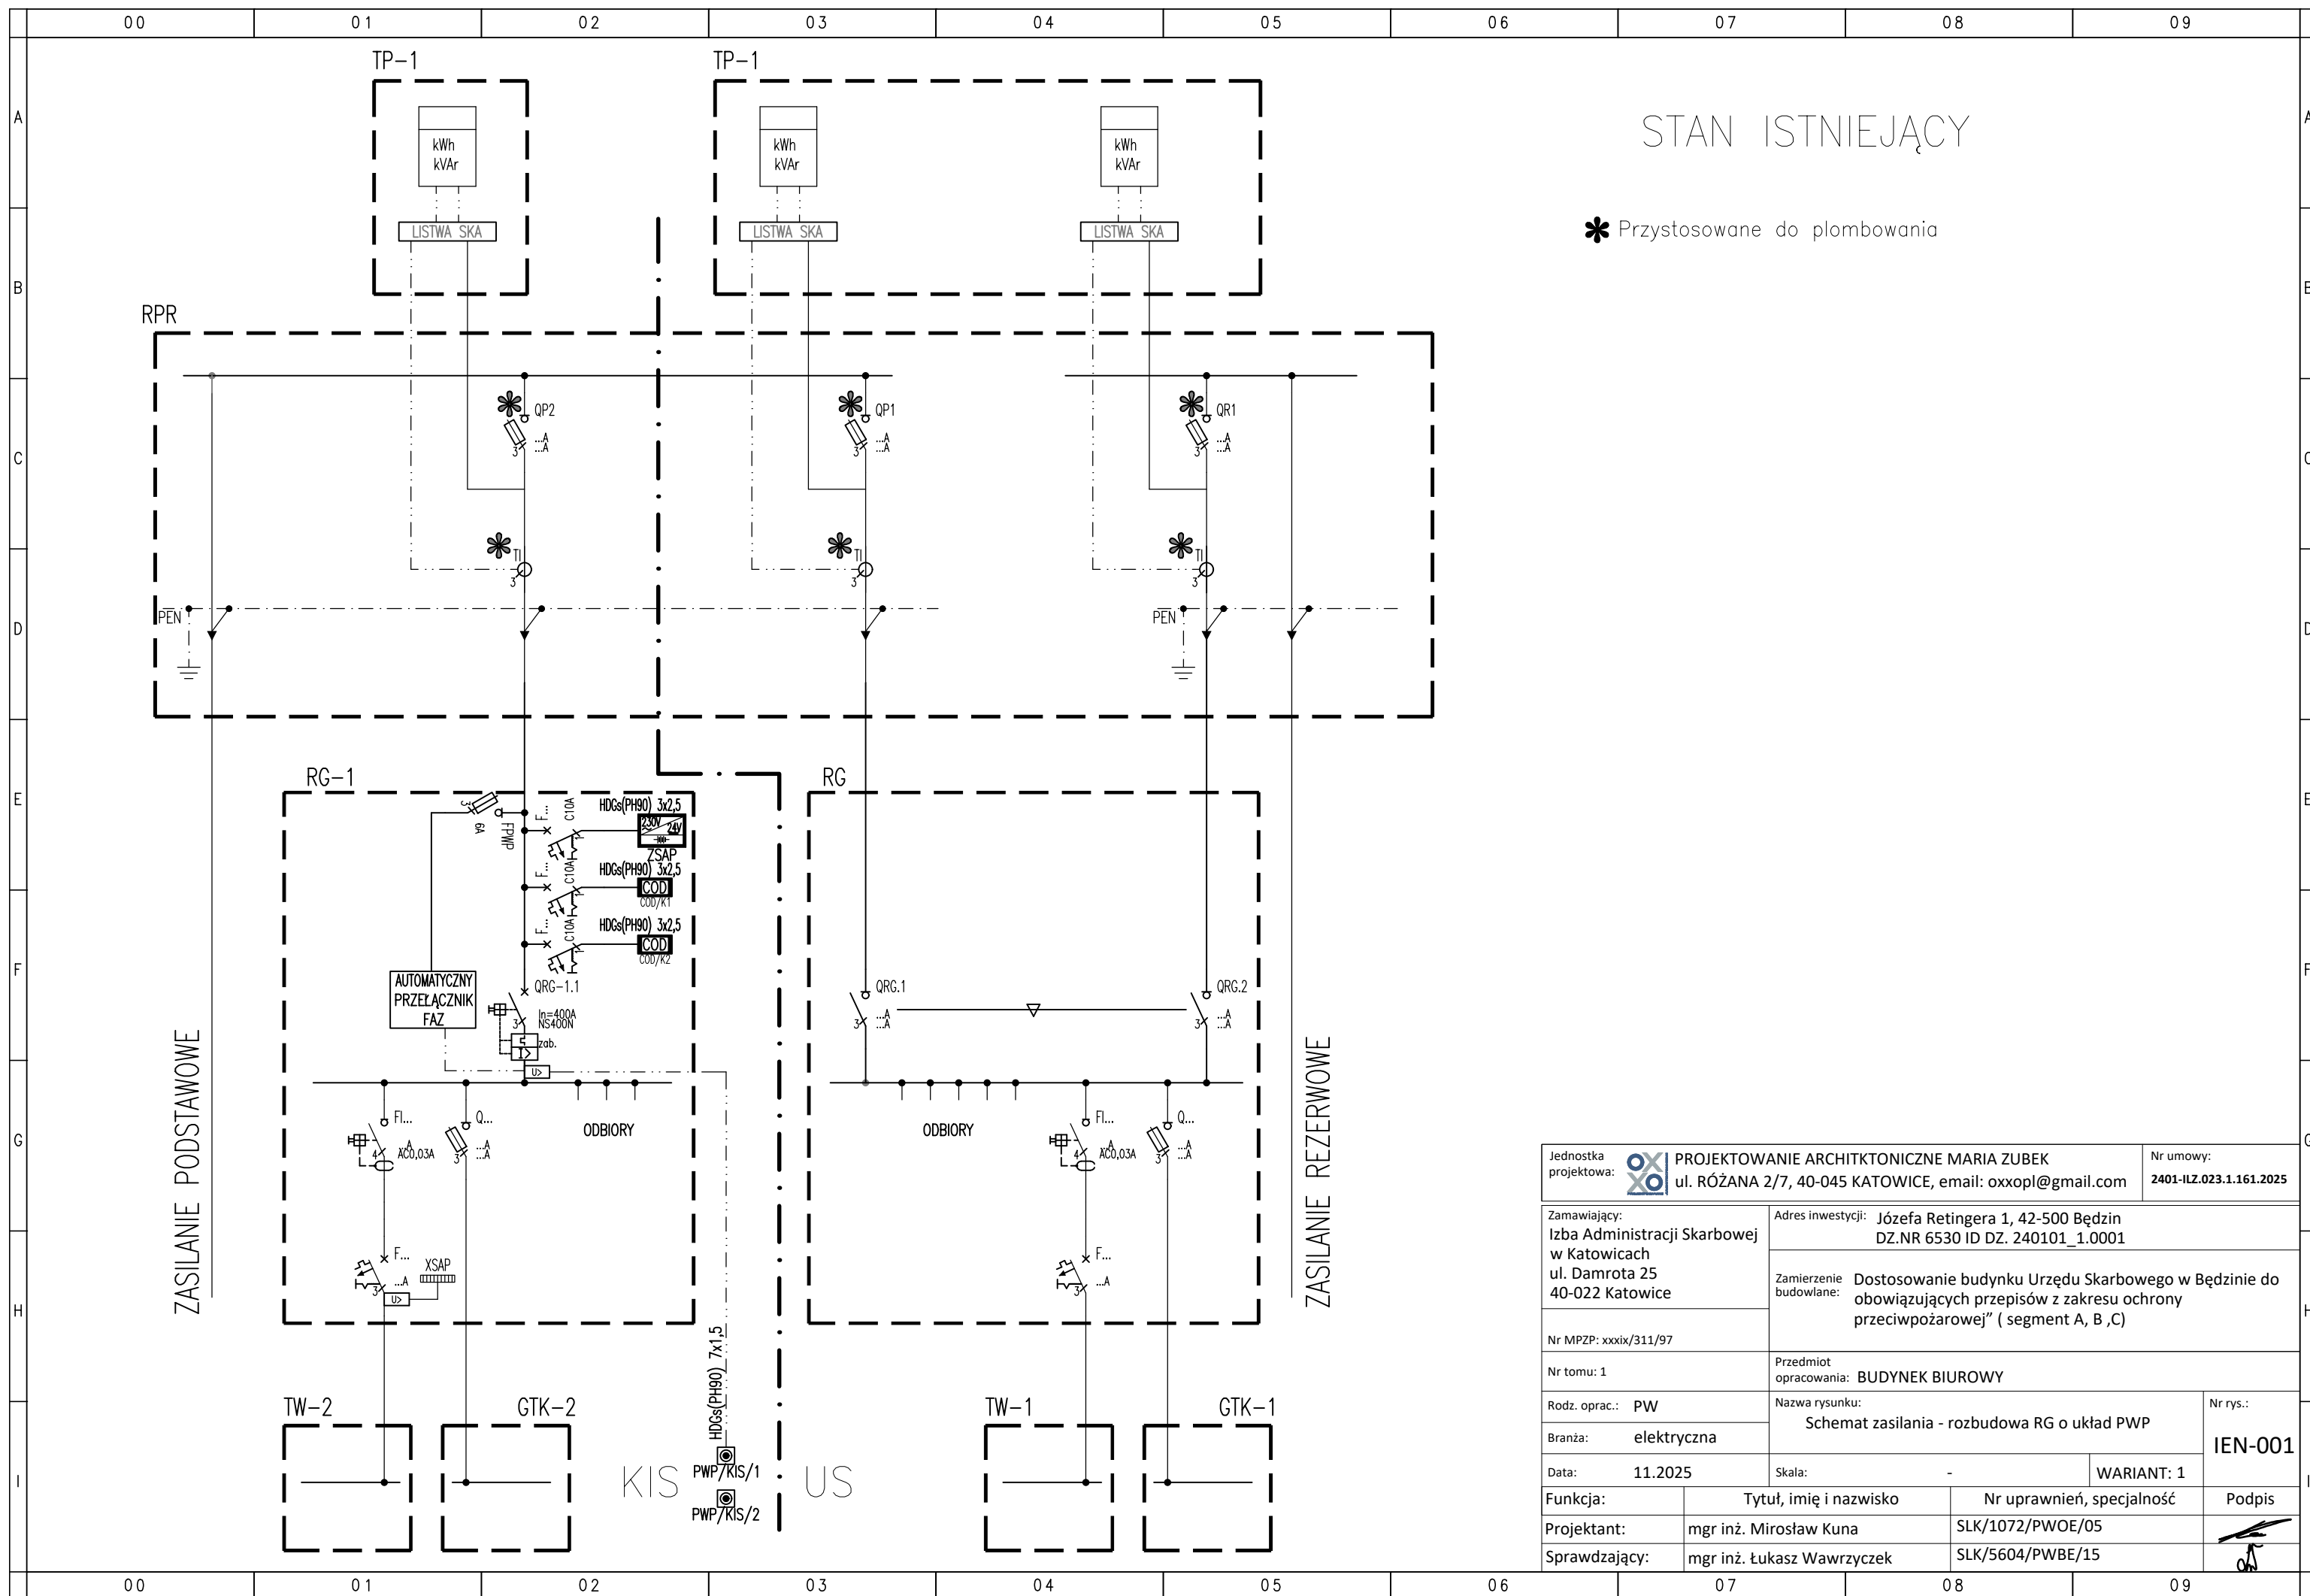

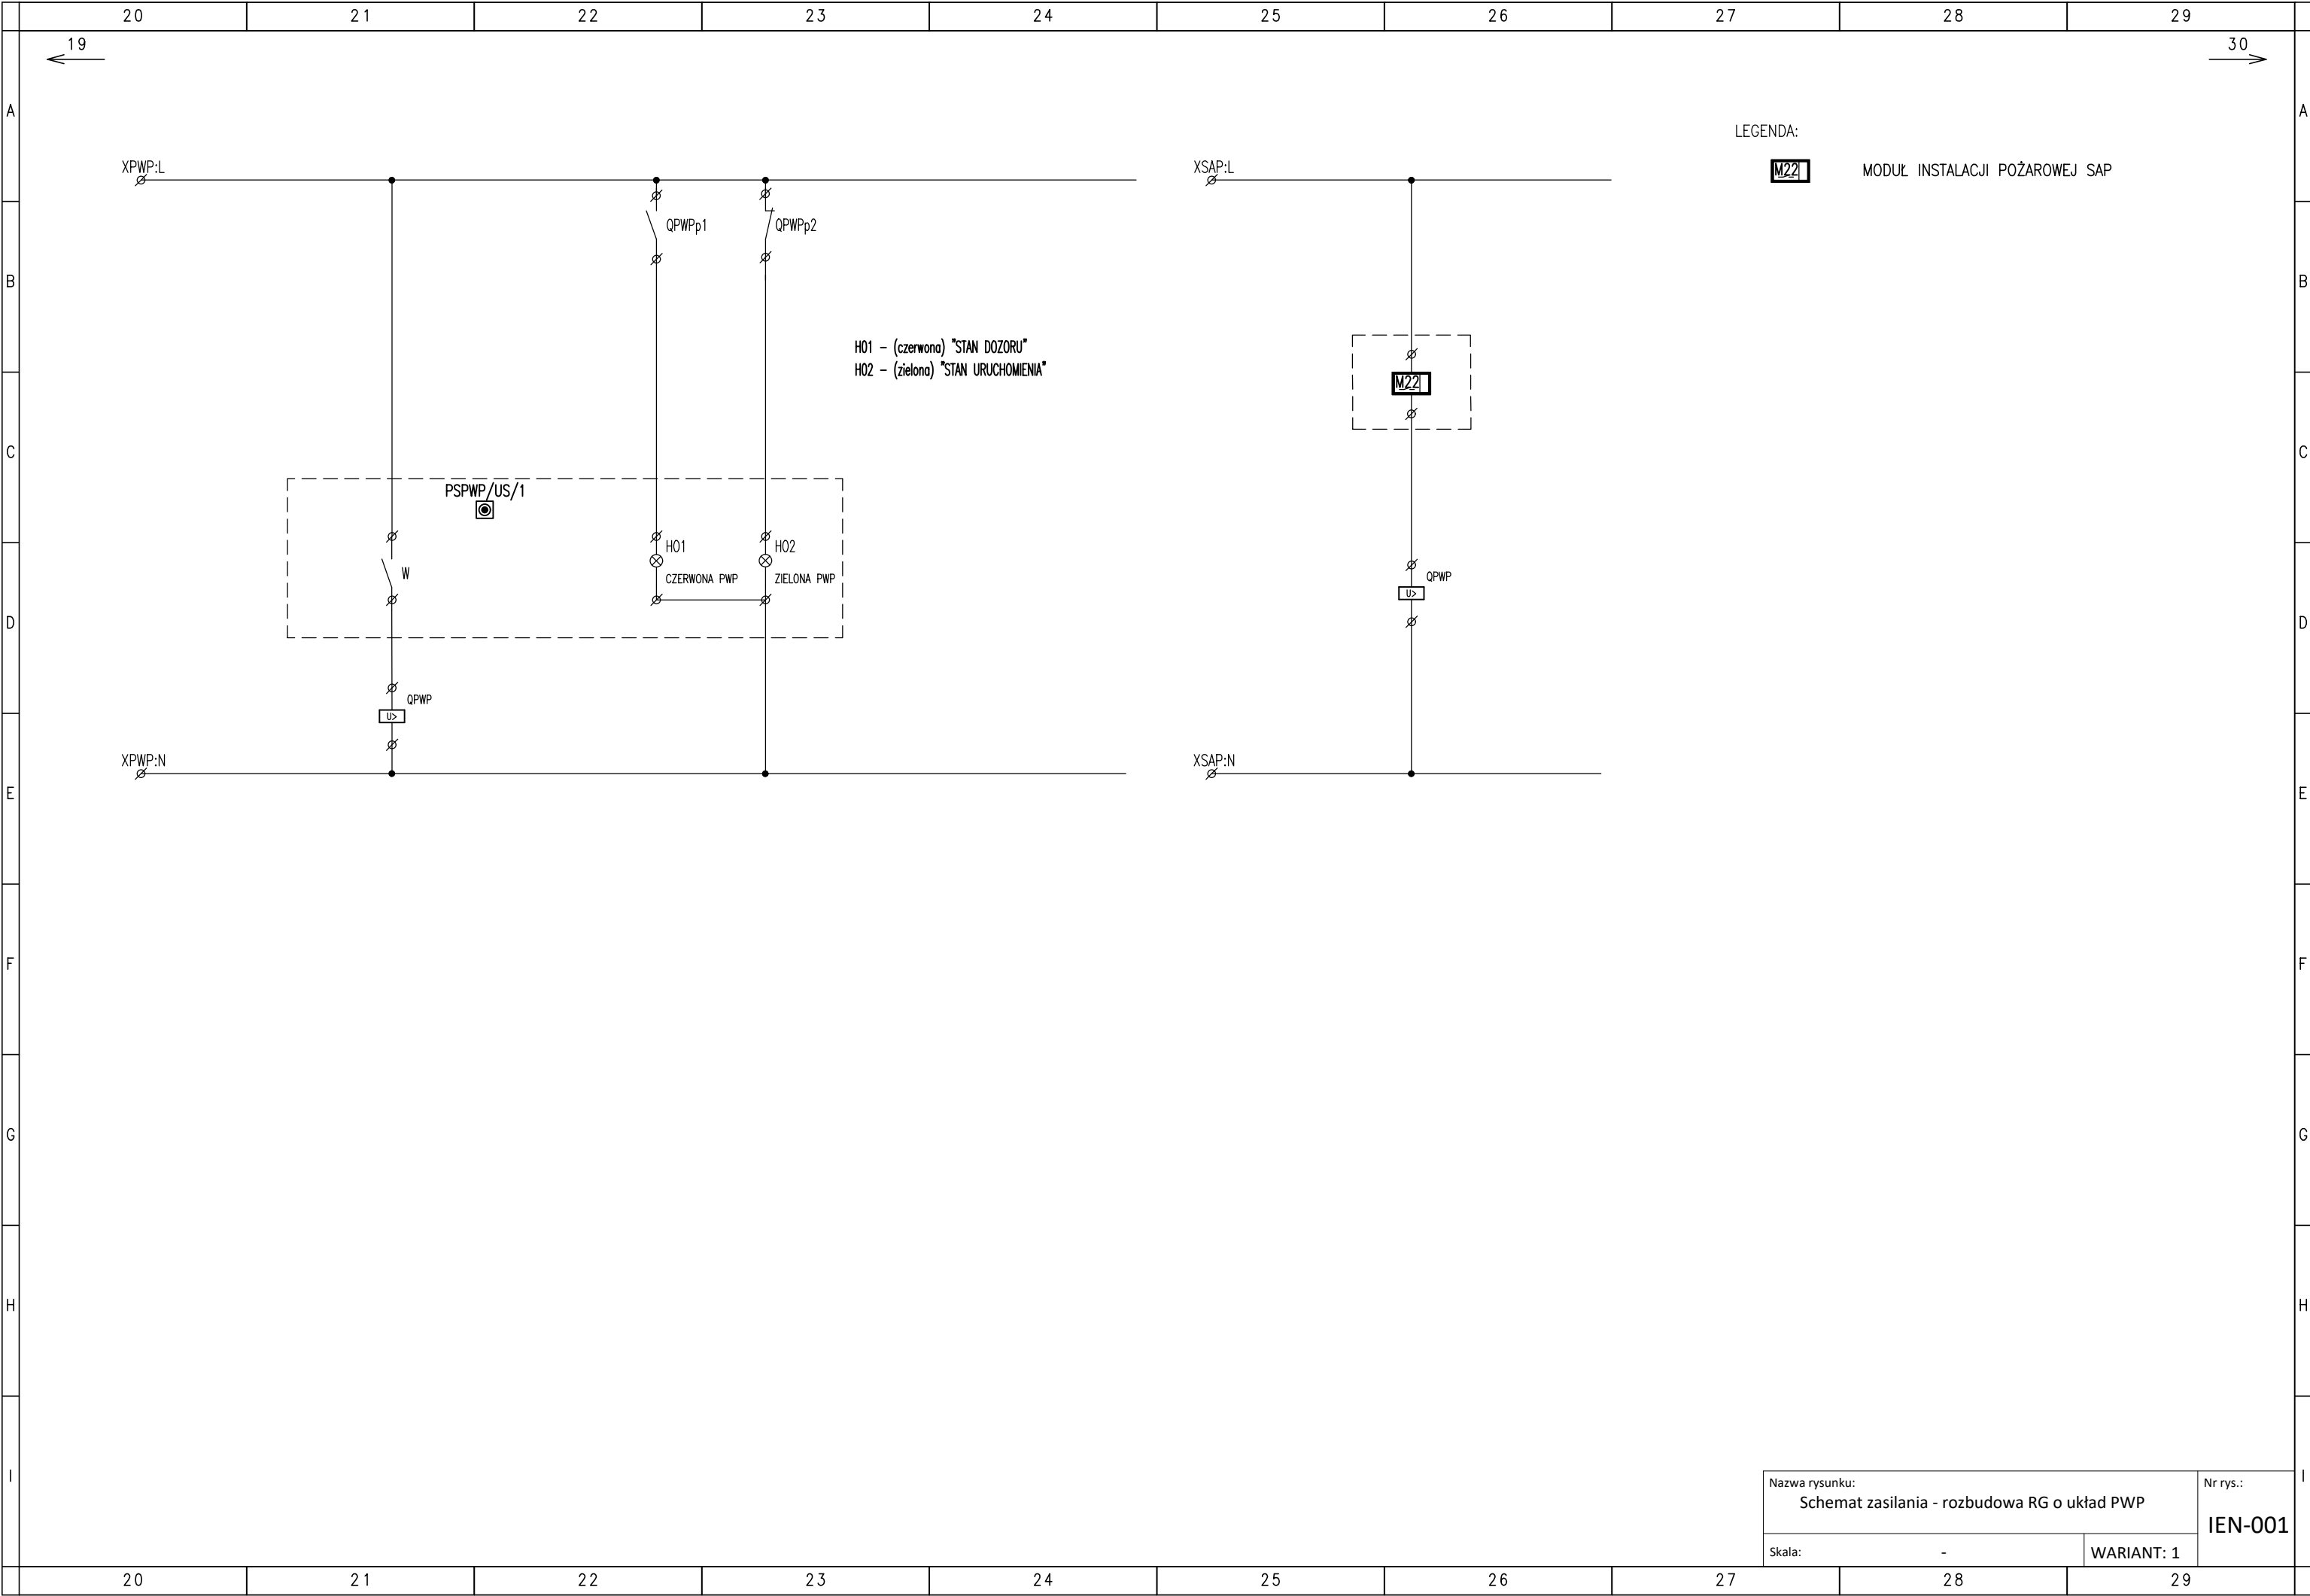

30

31

32

33

34

35

36

37

38

39

29

40

A

B

C

D

E

F

G

H

I

ROZDZIELNICA GŁÓWNA RG

PUSTA SZYNA

ROZDZIELNICA GŁÓWNA RG

PUSTA SZYNA

PRZENIESIONA APARATURA Z OSTATNIEJ SZYNY RG

PUSTA SZYNA

QPWP

STAN ISTNIEJĄCY

STAN PROJEKTOWANY

STAN ISTNIEJĄCY

STAN PROJEKTOWANY

ZAMONTOWANIE NA OSTATNIEJ SZYNIE ROZŁĄCZNIKA QPWP

Nazwa rysunku:
Schemat zasilania - rozbudowa RG o układ PWP

Nr rys.:
IEN-001

Skala:
-

WARIANT: 1

30

31

32

33

34

35

36

37

38

39