


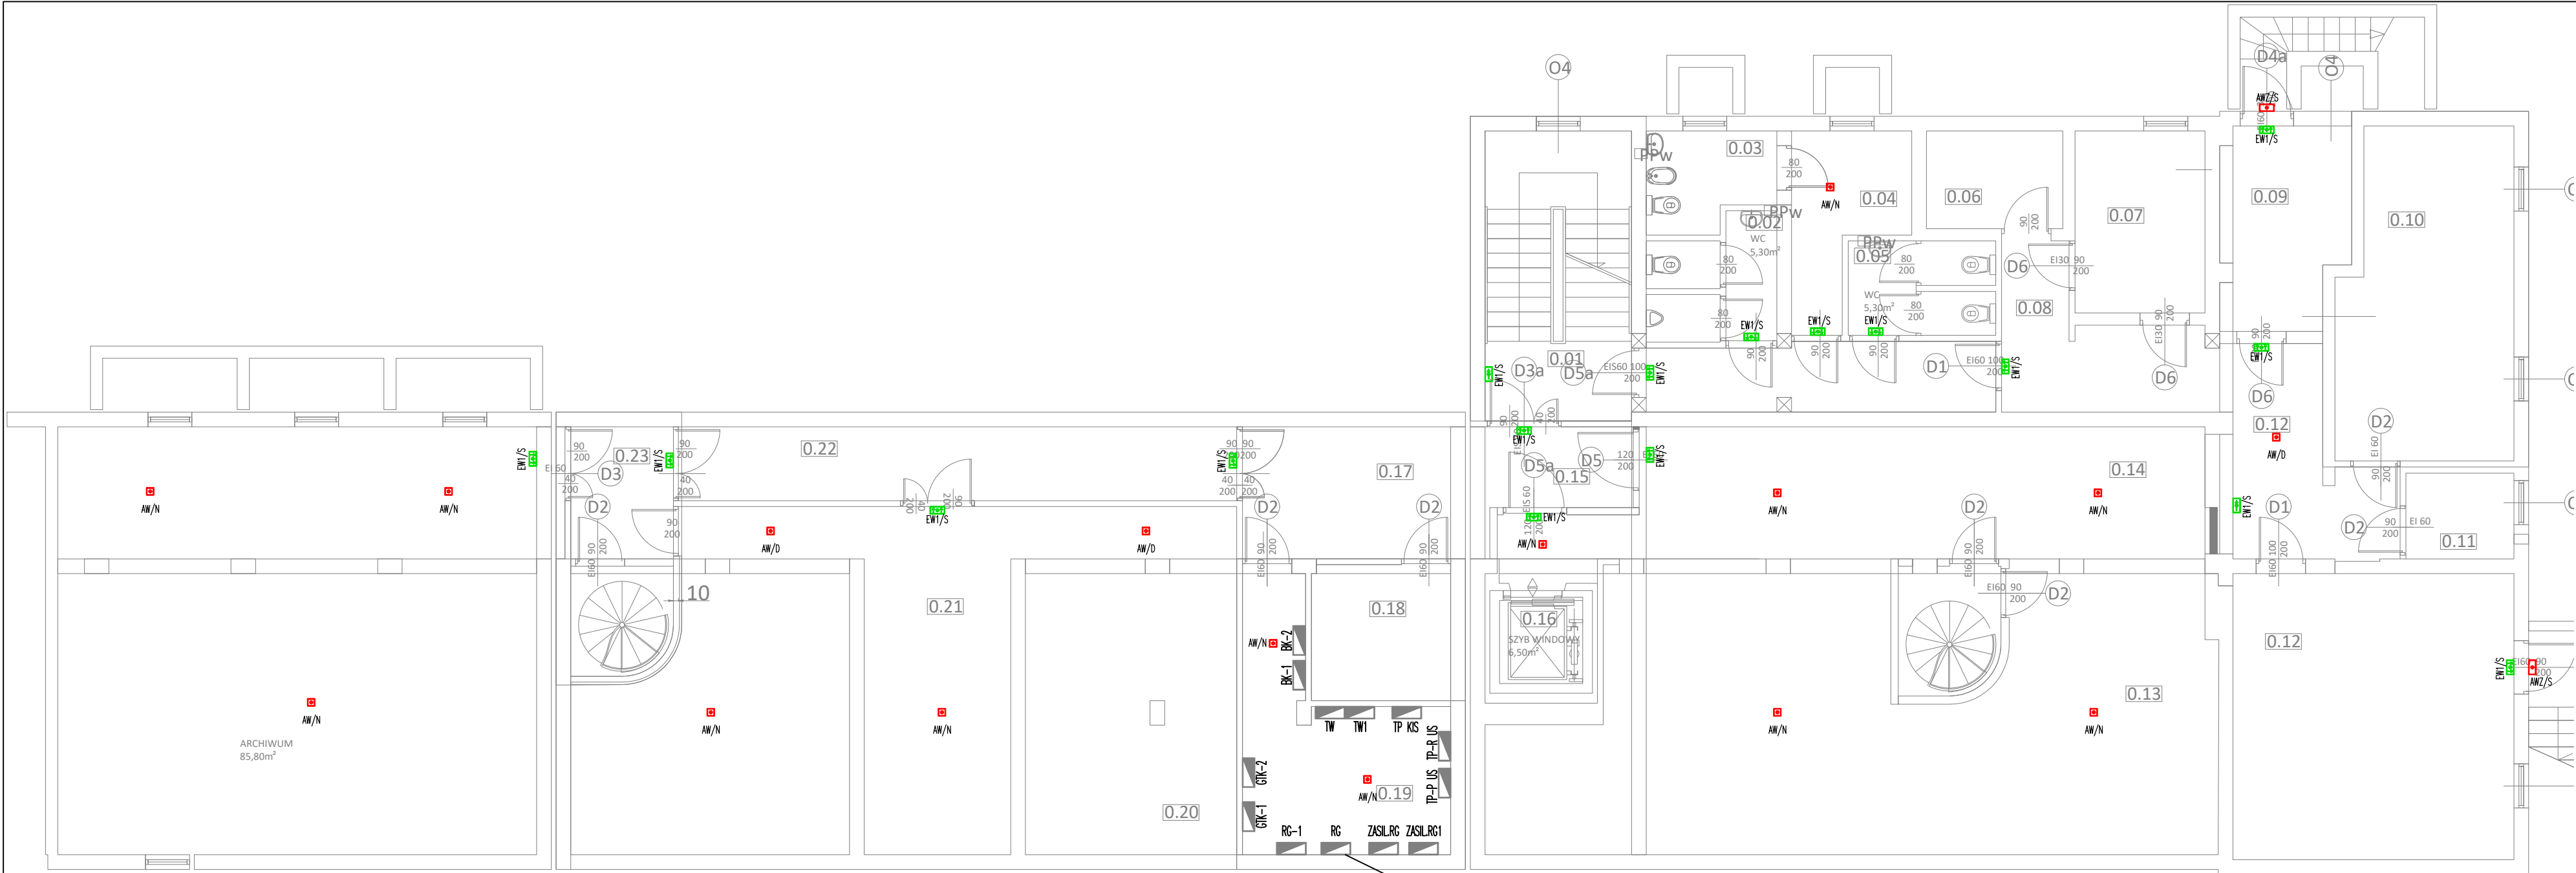

ZESTAWIENIE POWIERZCHNI KONDYGNACJA 0 - PIWNICE		
L.P.	NAZWA	POW./m²
0.01	KLB_KLATKA	17,00
0.02	TOALETA	5,30
0.03	TOALETA	5,30
0.04	POM. SOCJALNE	7,20
0.05	TOALETY	5,30
0.06	POM. TECHNICZNE	5,50
0.07	POM. TECHNICZNE	9,90
0.08	POM. TECHNICZNE	9,40
0.09	KOMUNIKACJA	10,20
0.10	POM. TECHNICZNE	22,90
0.11	POM. TECHNICZNE	3,75
0.12	POM. TECHNICZNE	33,60
0.13	ARCHIWUM	112,80
0.14	KORYTARZ	31,37
0.15	KOMUNIKACJA	8,60
0.16	SZYB WINDOWY	6,50
0.17	KOMUNIKACJA	21,80
0.18	MASZYNOWNIA DŹWIGU	7,70
0.19	ARCHIWUM	16,30
0.20	ARCHIWUM	16,30
0.21	ARCHIWUM	90,30
0.22	KORYTARZ	17,60
0.23	KORYTARZ	10,20
RAZEM		474.82

LEGENDA:

- 

OPRAWA OŚWIETLENIA AWARYJNEGO LED IP65
Z PIKTOGRAMEM, JEDNOSTRONNA
Z BATERIĄ t>=1h, MODUŁ AUTOTESTU
S – ŚCIENNY
N – NASTROPOWY
- 

OPRAWA OŚWIETLENIA AWARYJNEGO LED IP65
Z PIKTOGRAMEM, DWUSTRONNA
Z BATERIĄ t>=1h, PRZYSTOSOWANA DO TEMP. T>=-20°C
MODUŁ AUTOTESTU
N – NASTROPOWY
- 


OPRAWA OŚWIETLENIA AWARYJNEGO LED
Z BATERIĄ t>=1h, MODUŁ AUTOTESTU
N – NASTROPOWA
D – DOSTROPOWA
- 

OPRAWA ZEWNĘTRZNA OŚWIETLENIA AWARYJNEGO LED
Z BATERIĄ t>=1h, PRZYSTOSOWANA DO TEMP. T>=-20°C
MODUŁ AUTOTESTU
S – ŚCIENNY
- 


PRZYCISK PRZECIWPOŻAROWEGO WYŁĄCZNIKA
PRĄDU URZĘDU SKARBOWEGO

ISTNIEJĄCA ROZDZIELNICA:
RG – ROZDZIELNIA GŁÓWNA URZĘDU SKARBOWEGO (PWP)
RG1 – ROZDZIELNIA GŁÓWNA KRAJOWEJ INFORMACJI SKARBOWEJ
TP-P US – TABLICA POMIAROWA ZAS. PODSTAWOWE URZĘDU
TP-R US – TABLICA POMIAROWA ZAS. REZERWOWE URZĘDU
TP KIS – TABLICA POMIAROWA KIS
GTK-1 – ROZDZIELNICA GŁÓWNA GTK-1
GTK-2 – ROZDZIELNICA GŁÓWNA GTK-2
TW – TABLICA ROZDZIELCZA US
TW1 – TABLICA ROZDZIELCZA KIS

MIEJSCE INSTALACJI ELEMENTU WYKONAWCZEGO PRZECIWPOŻAROWEGO WYŁĄCZNIKA PRĄDU PWP

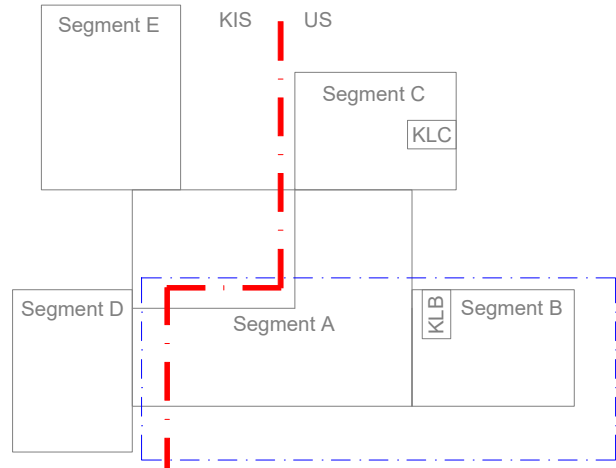


Jednostka projektowa:  PROJEKTOWANIE ARCHITKTONICZNE MARIA ZUBEK ul. RÓŻANA 2/7, 40-045 KATOWICE, email: oxxopl@gmail.com		Nr umowy: 2401-ILZ.023.1.161.2025			
Zamawiający: Izba Administracji Skarbowej w Katowicach ul. Damrota 25 40-022 Katowice		Adres inwestycji: Józefa Retingera 1, 42-500 Będzin DZ.NR 6530 ID DZ. 240101_1.0001			
		Zamierzenie budowlane: Dostosowanie budynku Urzędu Skarbowego w Będzinie do obowiązujących przepisów z zakresu ochrony przeciwpożarowej” (segment A, B ,C)			
Nr MPZP: xxxix/311/97					
Nr tomu: 1		Przedmiot opracowania: BUDYNEK BIUROWY			
Rodz. oprac.: PW		Nazwa rysunku: Plan oświetlenia awaryjnego - kondygnacja piwnica		Nr rys.: IE-101	
Branża: elektryczna					
Data: 11.2025		Skala: 1:100			WARIANT: 1
Funkcja:		Tytuł, imię i nazwisko		Nr uprawnień, specjalność	Podpis
Projektant:		mgr inż. Mirosław Kuna		SLK/1072/PWOE/05	
Sprawdzający:		mgr inż. Łukasz Wawrzyczek		SLK/5604/PWBE/15	

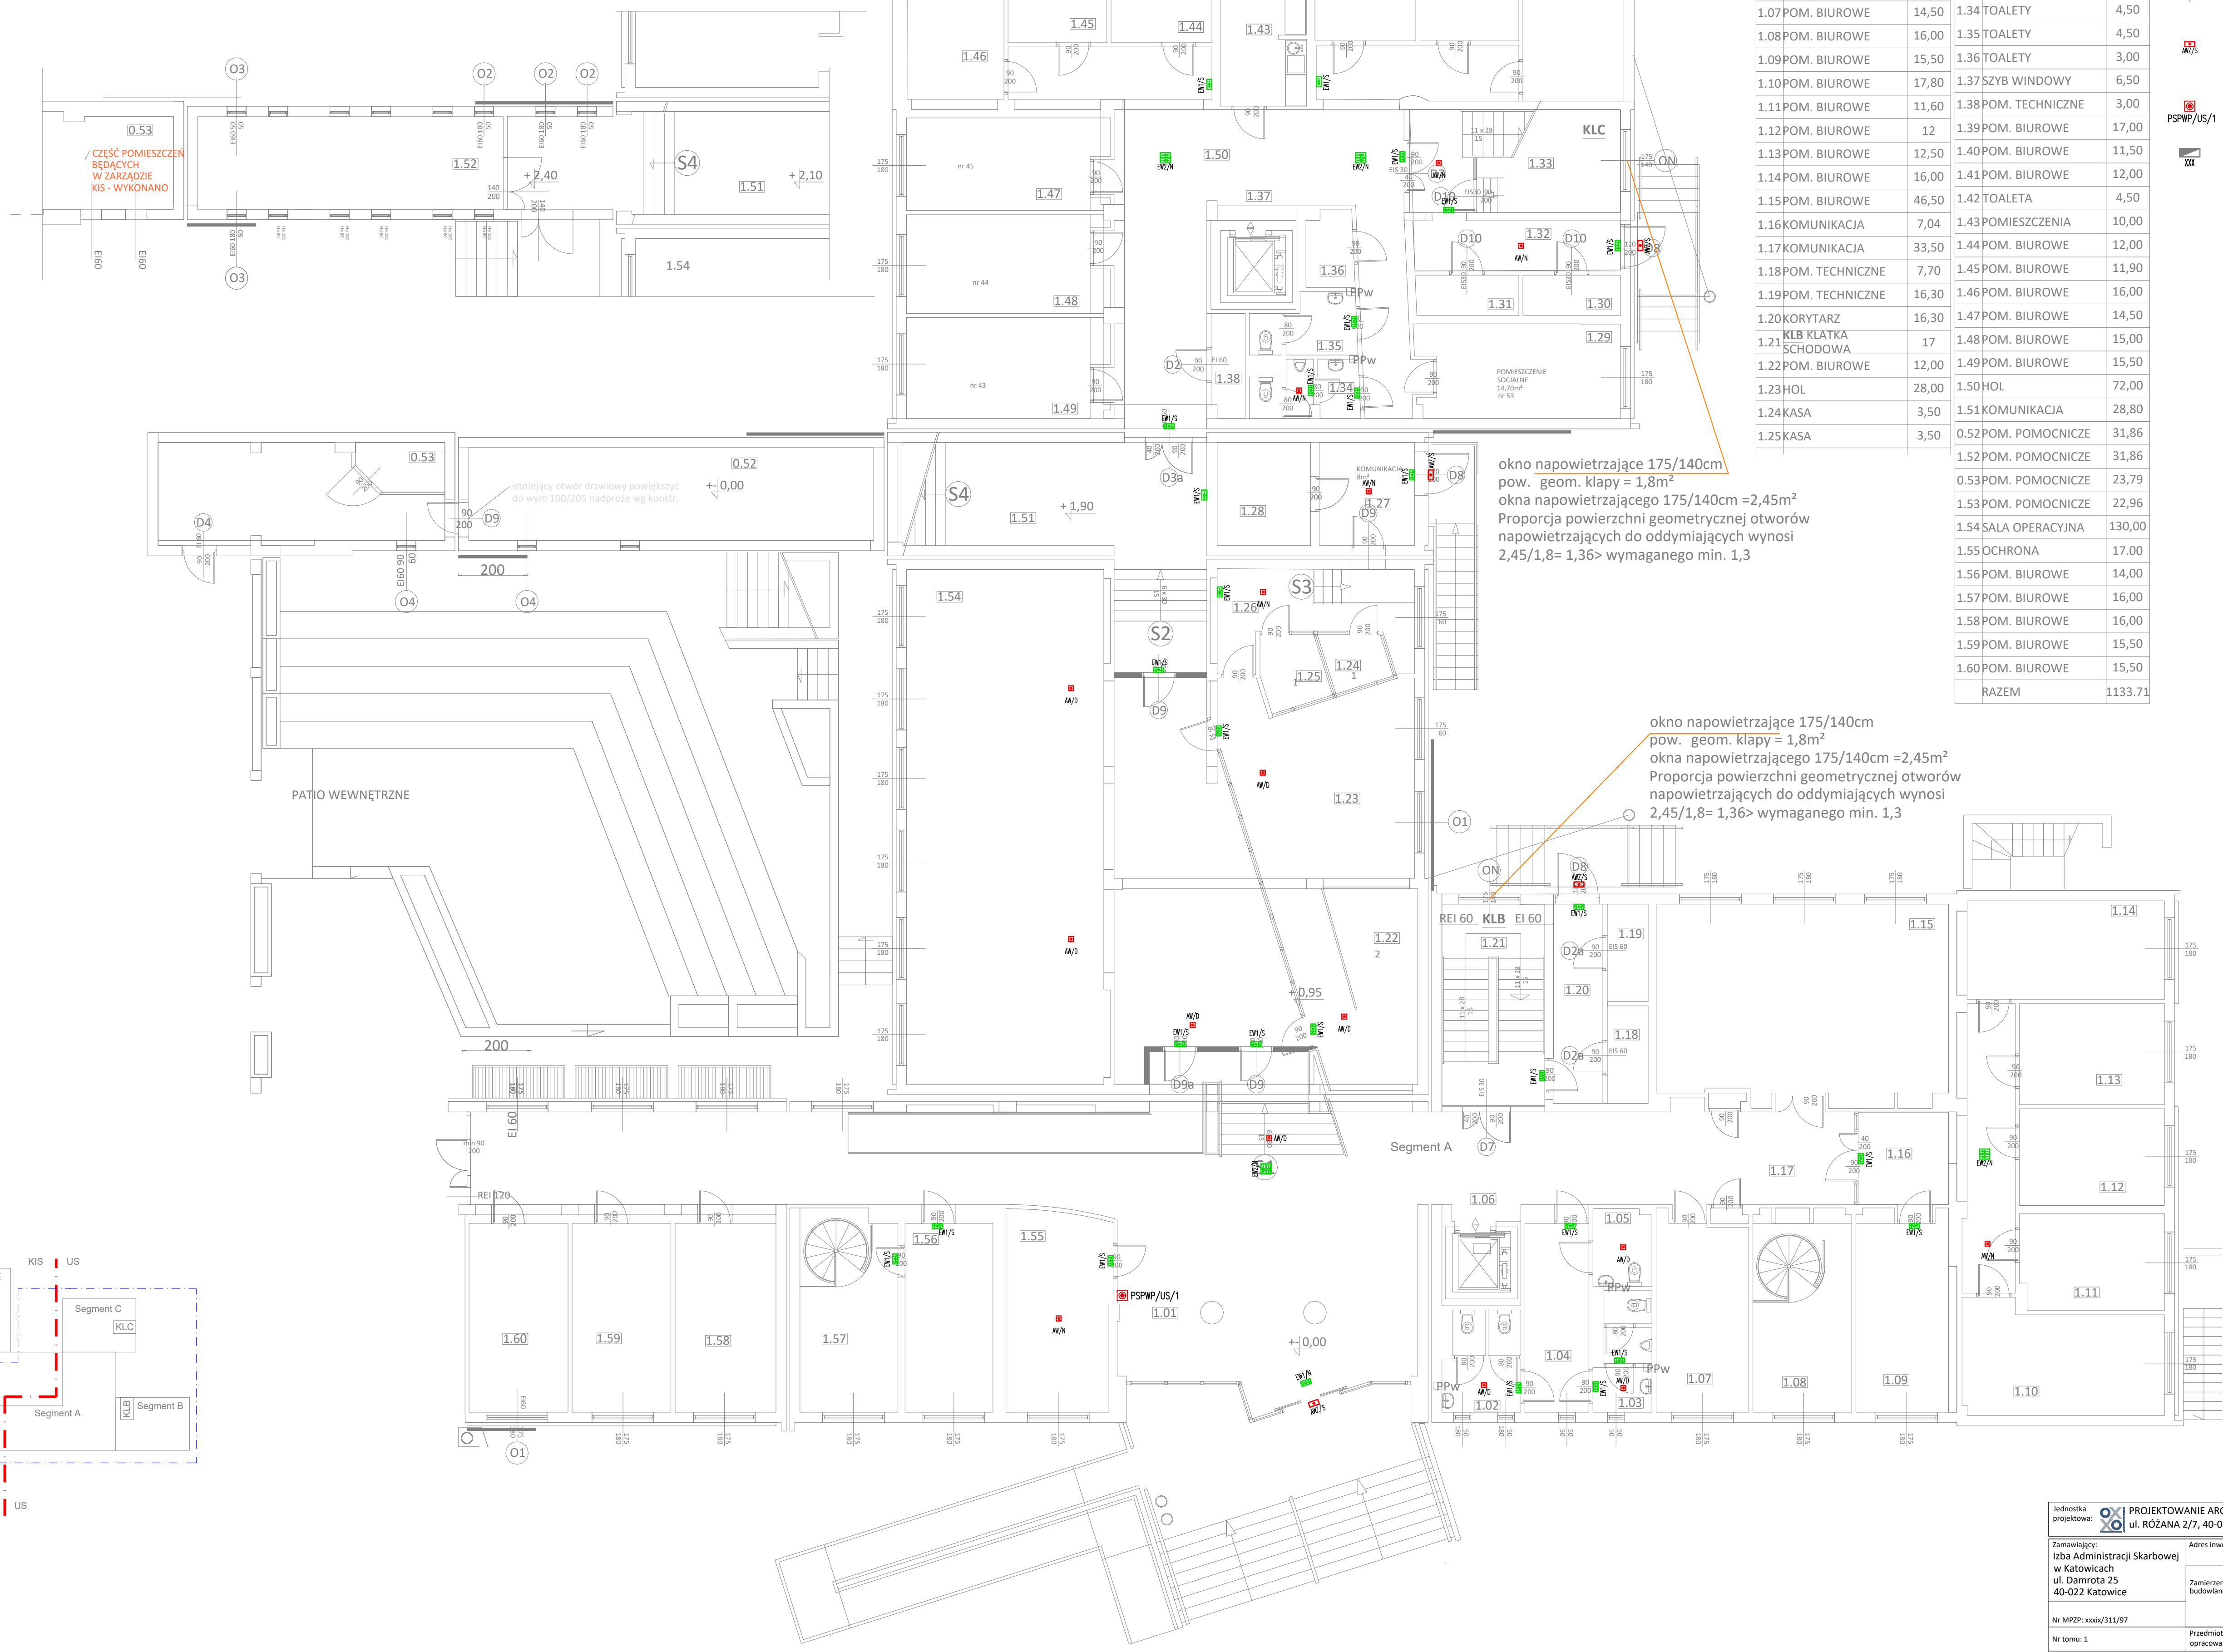

ZESTAWIENIE POWIERZCHNI KONDYGNACJA 1 - PARTER		
L.P.	NAZWA	POW./m²
1.01	KOMUNIKACJA	120,70
1.02	TOALETA	6,00
1.03	TOALETA	5,00
1.04	KOMUNIKACJA	10,20
1.05	TOALETY	3,30
1.06	SZYB WINDOWY	6,50
1.07	POM. BIUROWE	14,50
1.08	POM. BIUROWE	16,00
1.09	POM. BIUROWE	15,50
1.10	POM. BIUROWE	17,80
1.11	POM. BIUROWE	11,60
1.12	POM. BIUROWE	12
1.13	POM. BIUROWE	12,50
1.14	POM. BIUROWE	16,00
1.15	POM. BIUROWE	46,50
1.16	KOMUNIKACJA	7,04
1.17	KOMUNIKACJA	33,50
1.18	POM. TECHNICZNE	7,70
1.19	POM. TECHNICZNE	16,30
1.20	KORYTARZ	16,30
1.21	KLB KLATKA SCHODOWA	17
1.22	POM. BIUROWE	12,00
1.23	HOL	28,00
1.24	KASA	3,50
1.25	KASA	3,50
1.26	KOMUNIKACJA	12,70
1.27	KOMUNIKACJA	8,00
1.28	POMIĘSZCZENIE	8,20
1.29	POM. SOCIALNE	14,70
1.30	POM. POMOCNICZE	3,50
1.31	POM. POMOCNICZE	3,50
1.32	KORYTARZ	8,70
1.33	KLC KLATKA SCHODOWA	18,80
1.34	TOALETY	4,50
1.35	TOALETY	4,50
1.36	TOALETY	3,00
1.37	SZYB WINDOWY	6,50
1.38	POM. TECHNICZNE	3,00
1.39	POM. BIUROWE	17,00
1.40	POM. BIUROWE	11,50
1.41	POM. BIUROWE	12,00
1.42	TOALETA	4,50
1.43	POMIĘSZCZENIA	10,00
1.44	POM. BIUROWE	12,00
1.45	POM. BIUROWE	11,90
1.46	POM. BIUROWE	16,00
1.47	POM. BIUROWE	14,50
1.48	POM. BIUROWE	15,00
1.49	POM. BIUROWE	15,50
1.50	HOL	72,00
1.51	KOMUNIKACJA	28,80
0.52	POM. POMOCNICZE	31,86
1.52	POM. POMOCNICZE	31,86
0.53	POM. POMOCNICZE	23,79
1.53	POM. POMOCNICZE	22,96
1.54	SALA OPERACYJNA	130,00
1.55	OCHRONA	17,00
1.56	POM. BIUROWE	14,00
1.57	POM. BIUROWE	16,00
1.58	POM. BIUROWE	16,00
1.59	POM. BIUROWE	15,50
1.60	POM. BIUROWE	15,50
RAZEM		1133,71



- LEGENDA:
- OPRAWA OŚWIETLENIA AWARYJNEGO LED IP65
 - Z PIKTOGRAMEM, JEDNOSTRONNA
 - Z BATERIA $t \geq 1h$, MODUŁ AUTOTESTU
 - S – SCIENNY
 - N – NASTROPOWY
 - OPRAWA OŚWIETLENIA AWARYJNEGO LED IP65
 - Z PIKTOGRAMEM, DWUSTRONNA
 - Z BATERIA $t \geq 1h$, PRZYSTOSOWANA DO TEMP. $T \geq -20^{\circ}C$
 - MODUŁ AUTOTESTU
 - N – NASTROPOWY
 - OPRAWA OŚWIETLENIA AWARYJNEGO LED
 - Z BATERIA $t \geq 1h$, MODUŁ AUTOTESTU
 - N – NASTROPOWA
 - D – DOSTROPOWA
 - OPRAWA ZEWNĘTRZNA OŚWIETLENIA AWARYJNEGO LED
 - Z BATERIA $t \geq 1h$, PRZYSTOSOWANA DO TEMP. $T \geq -20^{\circ}C$
 - MODUŁ AUTOTESTU
 - S – SCIENNY
 - PRZYCIŚK PRZECIWPÓŻAROWEGO WYŁĄCZNIKA PRĄDU URZĘDU SKARBOWEGO
 - ISTNIEJĄCA ROZDZIELNICA:
 - RG – ROZDZIELNIA GŁÓWNA URZĘDU SKARBOWEGO (PWP)
 - RG1 – ROZDZIELNIA GŁÓWNA KRAJOWEJ INFORMACJI SKARBOWEJ
 - TP-P US – TABLICA POMIAROWA ZAS. PODSTAWOWE URZĘDU
 - TP-R US – TABLICA POMIAROWA ZAS. REZERWOWE URZĘDU
 - TP-KIS – TABLICA POMIAROWA KIS
 - GTK-1 – ROZDZIELNICA GŁÓWNA GTK-1
 - GTK-2 – ROZDZIELNICA GŁÓWNA GTK-2
 - TW – TABLICA ROZDZIELCZA US
 - TW1 – TABLICA ROZDZIELCZA KIS

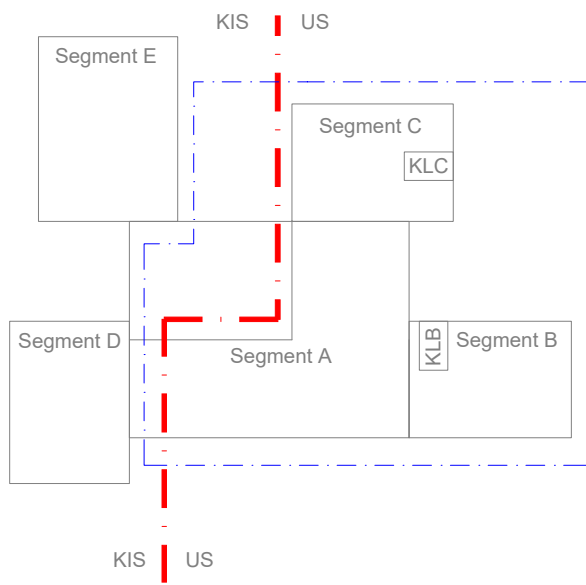

Jednostka projektowa:	PROJEKTOWANIE ARCHITKTONICZNE MARIA ZUBEK	Nr umowy:	2401-42.023.1.161.2025		
Zamawiający:	Izba Administracji Skarbowej w Katowicach ul. Dąmrota 25 40-022 Katowice	Adres inwestycji:	Józefa Retingera 1, 42-500 Będzin DZ.NR 6530 ID DZ. 240101_1.0001		
Nr MPZP:	xxxx/311/97	Zamierzenie budowlane:	Dostosowanie budynku Urzędu Skarbowego w Będzinie do obowiązujących przepisów z zakresu ochrony przeciwpożarowej" (segment A, B, C)		
Nr tomu:	1	Przedmiot opracowania:	BUDYNEK BIUROWY		
Rodz. oprac.:	PW	Nazwa rysunku:	Plan oświetlenia awaryjnego - kondygnacja parter	Nr rys.:	IE-102
Brana:	elektryczna	Skala:	1:100	WARIANT:	1
Funkcja:	Tytuł, imię i nazwisko	Nr uprawnień, specjalność	Podpis		
Projektant:	mgr inż. Mirosław Kuna	SLK/1072/PWOE/05			
Sprawdzający:	mgr inż. Łukasz Wawrzyczek	SLK/5604/PWBE/15			




pokrycie dachu RE 30
blacha trapezowa na rabek wypełnienie membrana PE

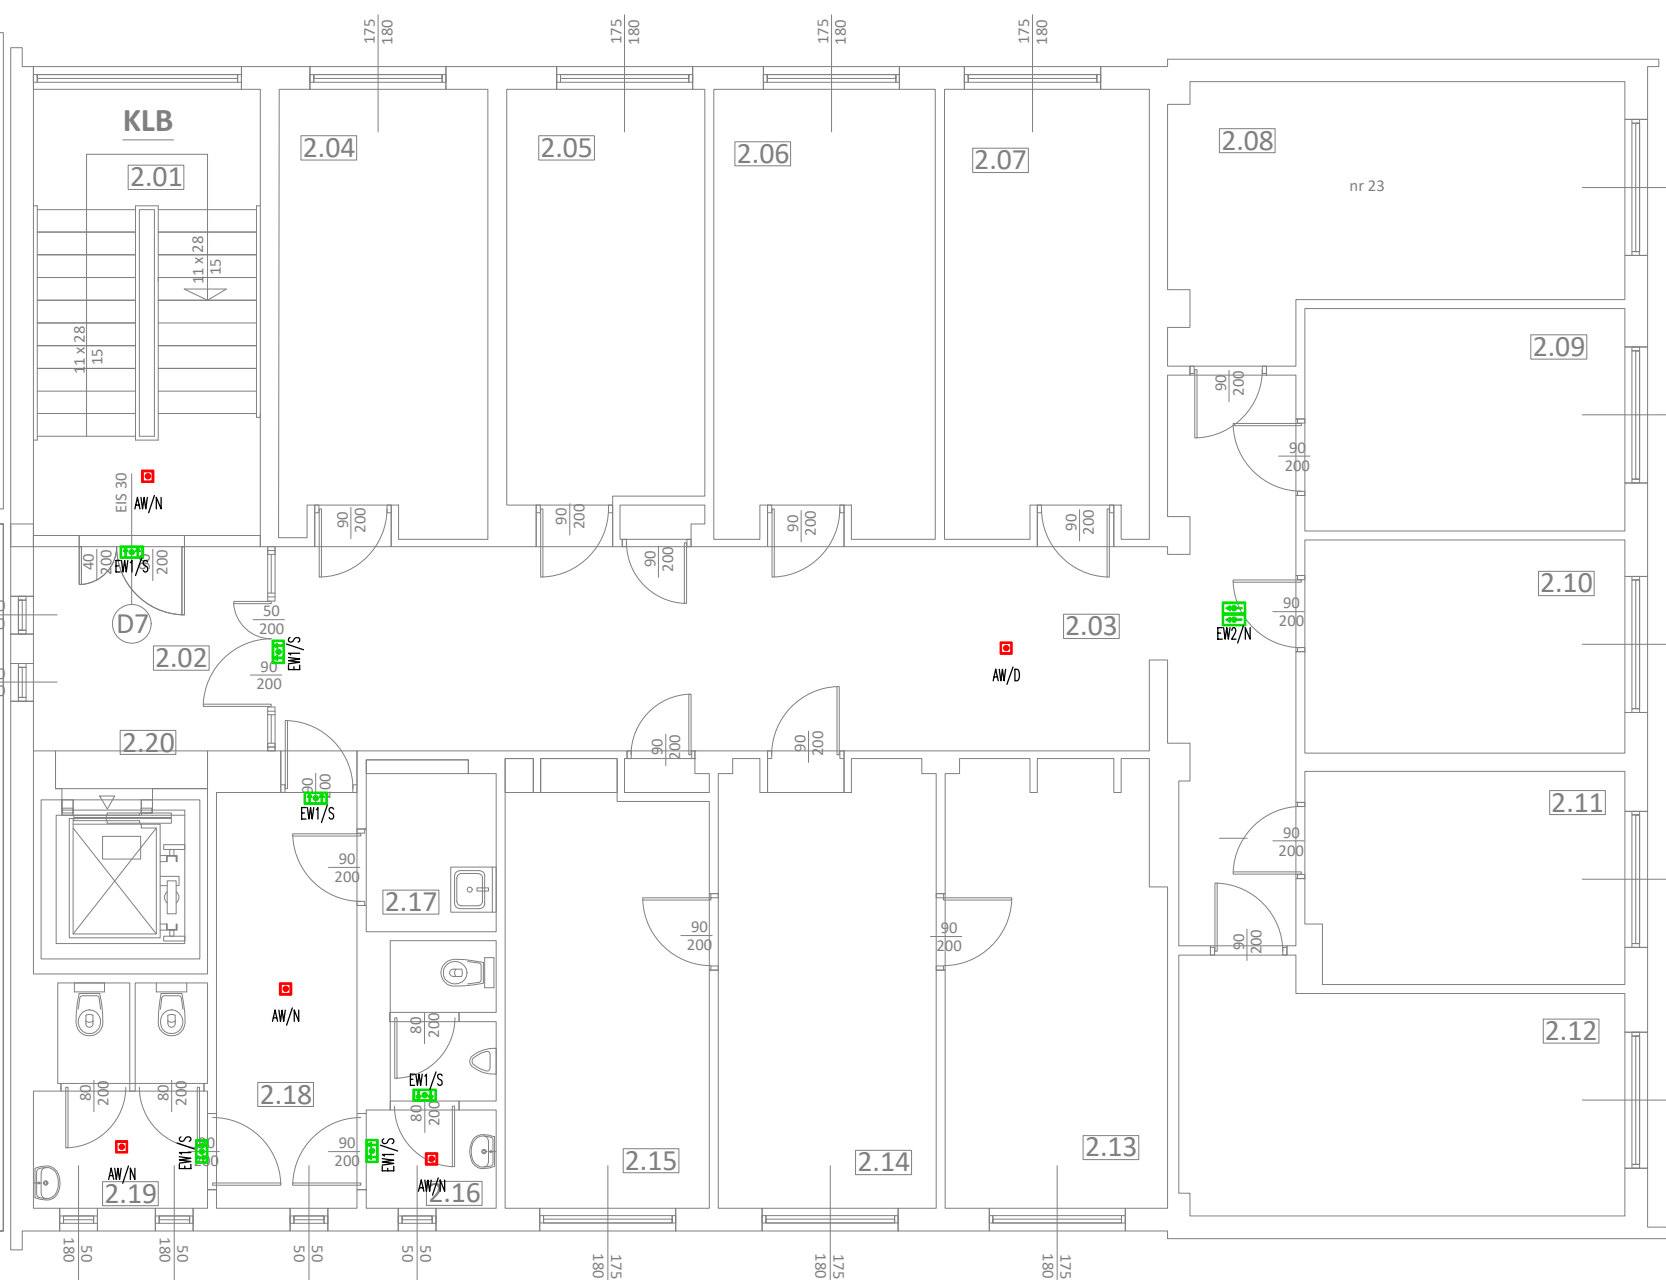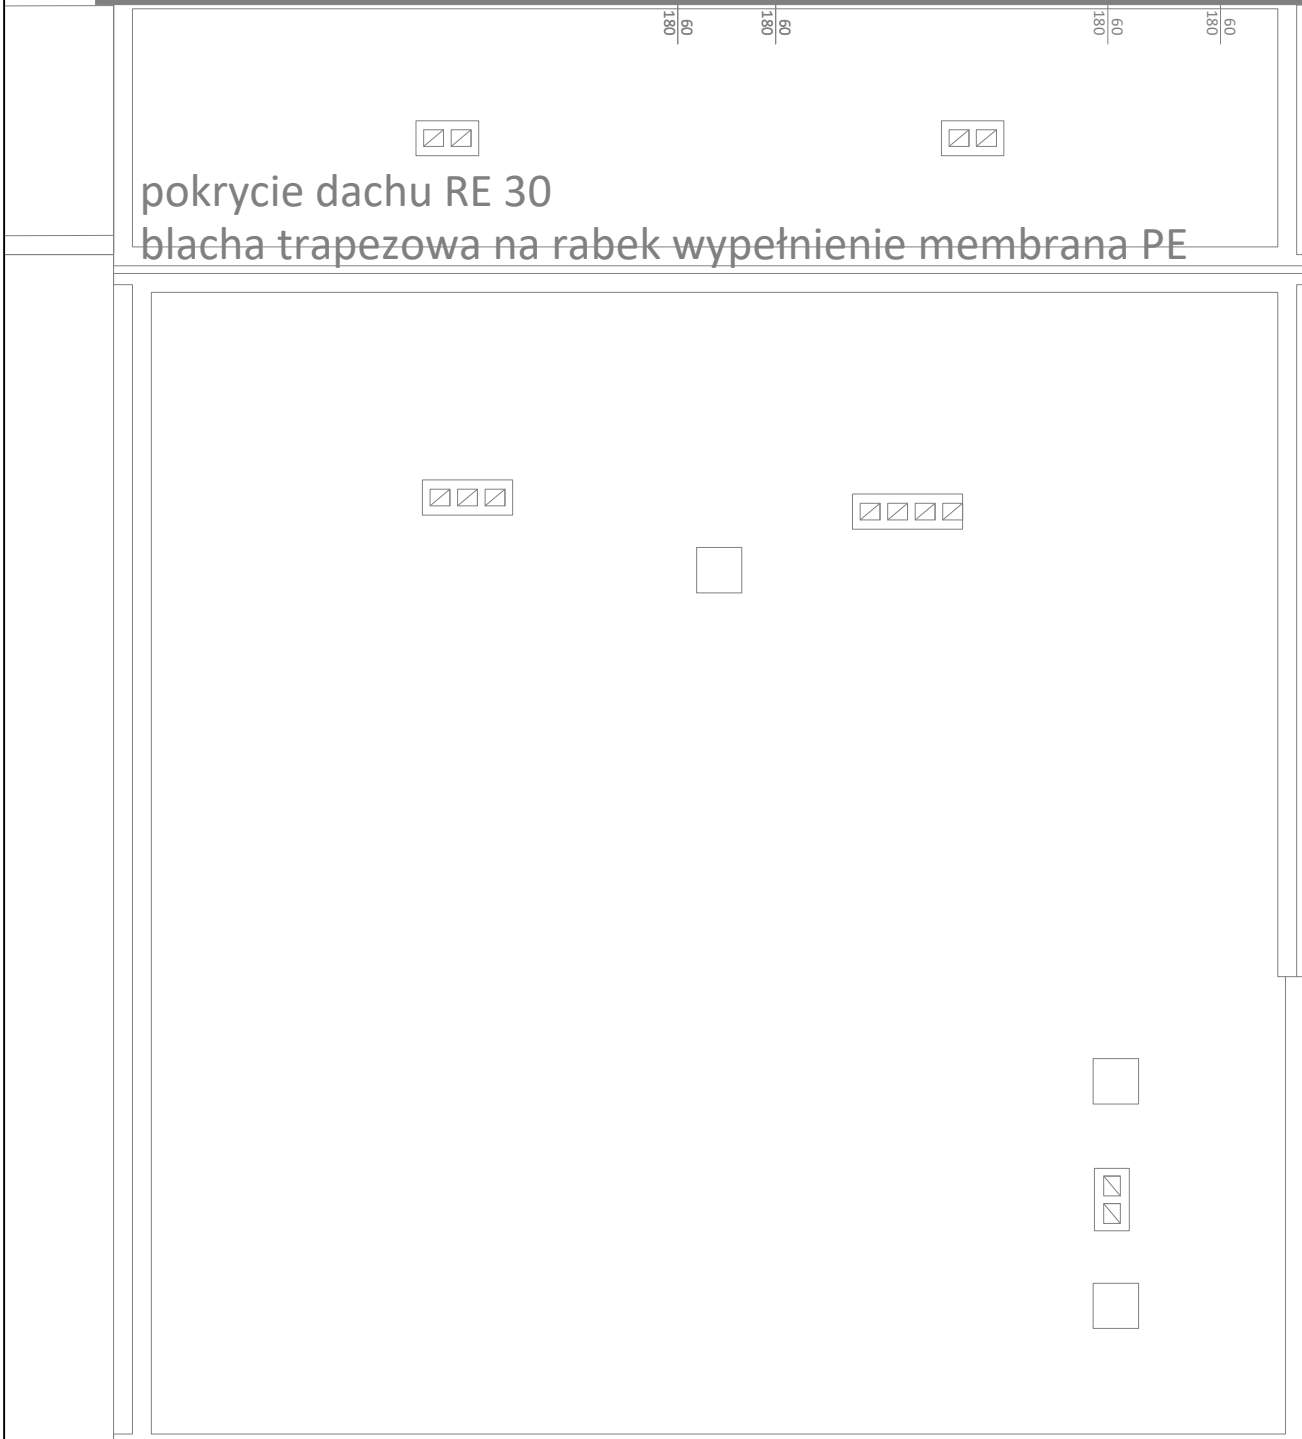

ZESTAWIENIE POWIERZCHNI KONDYGNACJA2 - 1 PIĘTRO		
L.P.	NAZWA	POW./m²
2.01	KLB_KLATKA	17,00
2.02	KOMUNIKACJA	8,30
2.03	KOMUNIKACJA	43,30
2.04	POM. BIUROWE	15,00
2.05	POM. BIUROWE	14,20
2.06	POM. BIUROWE	16,10
2.07	POM. BIUROWE	14,90
2.08	POM. BIUROWE	17,90
2.09	POM. BIUROWE	12,50
2.10	POM. BIUROWE	12,00
2.11	POM. BIUROWEE	11,60
2.12	POM. BIUROWE	17,80
2.13	POM. BIUROWE	15,50
2.14	POM. BIUROWE	16,00
2.15	SERWEROWNIA	14,50
2.16	TOALETA	5,00
2.17	TOALETA	3,80
2.18	KOMUNIKACJA	10,20
2.19	TOALETA	6,00
2.20	SZYB WINDOWY	6,50
2.21	KLC_KLATKA SCHODOWA	18,80
2.22	HOL	70,00
2.23	POM. BIUROWE	16,00
2.24	POM. BIUROWE	11,70
2.25	POM. BIUROWE	11,60
2.26	POM. BIUROWE	14,20
2.27	POM. BIUROWE	12,40
2.28	POM. BIUROWE	11,60
2.29	POM. BIUROWE	16,00
2.30	POM. BIUROWE	14,30
2.31	POM. BIUROWE	15,20
2.32	POM. BIUROWE	15,20
2.33	POM. TECHNICZNE	3,00
2.34	TOALETA	4,50
2.35	TOALETA	4,70
2.36	POM. SOCIALNE	3,30
2.37	SZYB WINDOWY	6,50
2.38	POM. SOCIALNE	14,00
2.39	POM. SOCIALNE	14,80
RAZEM		555,90

- LEGENDA:
-  OPRAWA OŚWIETLENIA AWARYJNEGO LED IP65
Z PIKTOGRAMEM, JEDNOSTRONNA
Z BATERIĄ t>=1h, MODUL AUTOTESTU
S – ŚCIENNY
N – NASTROPOWY
-  OPRAWA OŚWIETLENIA AWARYJNEGO LED IP65
Z PIKTOGRAMEM, DWUSTRONNA
Z BATERIĄ t>=1h, PRZYSTOSOWANA DO TEMP. T>=-20°C
MODUL AUTOTESTU
N – NASTROPOWY
-  OPRAWA OŚWIETLENIA AWARYJNEGO LED
Z BATERIĄ t>=1h, MODUL AUTOTESTU
N – NASTROPOWA
D – DOSTROPOWA
-  OPRAWA ZEWNĘTRZNA OŚWIETLENIA AWARYJNEGO LED
Z BATERIĄ t>=1h, PRZYSTOSOWANA DO TEMP. T>=-20°C
MODUL AUTOTESTU
S – ŚCIENNY
-  PRZYCIŚK PRZECIWPÓŻAROWEGO WYŁĄCZNIKA
PRĄDU URZĘDU SKARBOWEGO
-  ISTNIEJĄCA ROZDZIELNICA:
RG – ROZDZIELNIA GŁÓWNA URZĘDU SKARBOWEGO (PWP)
RG1 – ROZDZIELNIA GŁÓWNA KRAJOWEJ INFORMACJI SKARBOWEJ
TP-P US – TABLICA POMIAROWA ZAS. PODSTAWOWE URZĘDU
TP-R US – TABLICA POMIAROWA ZAS. REZERWOWE URZĘDU
TP KIS – TABLICA POMIAROWA KIS
GTK-1 – ROZDZIELNICA GŁÓWNA GTK-1
GTK-2 – ROZDZIELNICA GŁÓWNA GTK-2
TW – TABLICA ROZDZIELCZA US
TW1 – TABLICA ROZDZIELCZA KIS

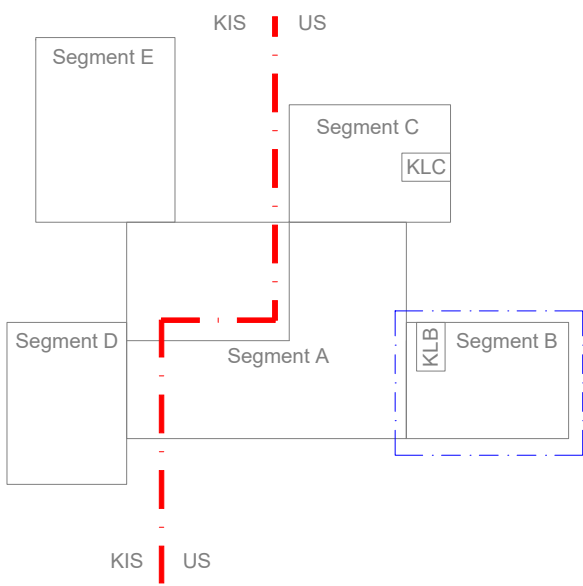


Jednostka projektowa:	 PROJEKTOWANIE ARCHITKTONICZNE MARIA ZUBEK ul. RÓŻANA 2/7, 40-045 KATOWICE, email: oxopl@gmail.com	Nr umowy:	2401-ILZ.023.1.161.2025
Zamawiający:	Izba Administracji Skarbowej ul. Damrota 25 40-022 Katowice	Adres inwestycji:	Józefa Retingera 1, 42-500 Będzin DZ.NR 6530 ID DZ. 240101_1.0001
Nr MPZP:	xxxx/311/97	Zamierzenie budowlane:	Dostosowanie budynku Urzędu Skarbowego w Będzinie do obowiązujących przepisów z zakresu ochrony przeciwpożarowej” (segment A, B ,C)
Nr tomu:	1	Przedmiot opracowania:	BUDYNEK BIUROWY
Rodz. oprac.:	PW	Nazwa rysunku:	Plan oświetlenia awaryjnego - kondygnacja 1 piętro
Branża:	elektryczna	Nr rys.:	IE-103
Data:	11.2025	Skala:	1:100
Funkcja:	mgr inż. Mirosław Kuna	WARIANT:	1
Projektant:	mgr inż. Mirosław Kuna	Nr uprawnień, specjalność	SLK/1072/PWOE/05
Sprawdzający:	mgr inż. Łukasz Wawrzyczek	Podpis	
			



ZESTAWIENIE POWIERZCHNI KONDYGNACJA3 - 2 PIĘTRO		
L.P.	NAZWA	POW./m²
3.01	KLB_KLATKA	17,00
3.02	KOMUNIKACJA	8,30
3.03	KOMUNIKACJA	43,30
3.04	POM. BIUROWE	15,00
3.05	POM. BIUROWE	14,20
3.06	POM. BIUROWE	16,10
3.07	POM. BIUROWE	14,90
3.08	POM. BIUROWE	17,90
3.09	POM. BIUROWE	12,50
3.10	POM. BIUROWE	12,00
3.11	POM. BIUROWE	11,60
3.12	POM. BIUROWE	17,80
3.13	POM. BIUROWE	15,50
3.14	POM. BIUROWE	16,00
3.15	POM. BIUROWE	14,50
3.16	TOALETA	5,00
3.17	TOALETA	3,80
3.18	KOMUNIKACJA	10,20
3.19	TOALETA	6,00
3.20	SZYB WINDOWY	6,50
3.21	KLC KLATKA SCHODOWA	18,80
3.22	HOL	32,50
3.23	POM. BIUROWE	16,00
3.24	POM. BIUROWE	11,70
3.25	POM. BIUROWE	11,60
3.26	POM. BIUROWE	14,20
3.27	POM. BIUROWE	12,40
3.28	POM. BIUROWE	11,60
3.29	POM. BIUROWE	14,30
3.30	POM. BIUROWE	15,20
3.31	POM. SOCJALNE	3,80
3.32	POM. BIUROWE	33,80
3.33	POM. TECHNICZNE	3,00
3.34	TOALETA	4,50
3.35	TOALETA	4,70
3.36	POM. SOCJALNE	3,30
3.37	SZYB WINDOWY	6,50
3.38	SALA KONFERENCYJNA	30,20
RAZEM		526.20

- LEGENDA:
-  OPRAWA OŚWIETLENIA AWARYJNEGO LED IP65
Z PIKTOGRAMEM, JEDNOSTRONNA
Z BATERIĄ t>=1h, MODUŁ AUTOTESTU
S – ŚCIENNY
N – NASTROPOWY
-  OPRAWA OŚWIETLENIA AWARYJNEGO LED IP65
Z PIKTOGRAMEM, DWUSTRONNA
Z BATERIĄ t>=1h, PRZYSTOSOWANA DO TEMP. T>=-20°C
MODUŁ AUTOTESTU
N – NASTROPOWY
-  OPRAWA OŚWIETLENIA AWARYJNEGO LED
Z BATERIĄ t>=1h, MODUŁ AUTOTESTU
N – NASTROPOWA
D – DOSTRÓPOWA
-  OPRAWA ZEWNĘTRZNA OŚWIETLENIA AWARYJNEGO LED
Z BATERIĄ t>=1h, PRZYSTOSOWANA DO TEMP. T>=-20°C
MODUŁ AUTOTESTU
S – ŚCIENNY
-  PRZYCISK PRZECIWPÓŻAROWEGO WYŁĄCZNIKA
PRĄDU URZĘDU SKARBOWEGO
-  ISTNIEJĄCA ROZDZIELNICA:
RG – ROZDZIELNIA GŁÓWNA URZĘDU SKARBOWEGO (PWP)
RG1 – ROZDZIELNIA GŁÓWNA KRAJOWEJ INFORMACJI SKARBOWEJ
TP-P US – TABLICA POMIAROWA ZAS. PODSTAWOWE URZĘDU
TP-R US – TABLICA POMIAROWA ZAS. REZERWOWE URZĘDU
TP KIS – TABLICA POMIAROWA KIS
GTK-1 – ROZDZIELNICA GŁÓWNA GTK-1
GTK-2 – ROZDZIELNICA GŁÓWNA GTK-2
TW – TABLICA ROZDZIELCZA US
TW1 – TABLICA ROZDZIELCZA KIS

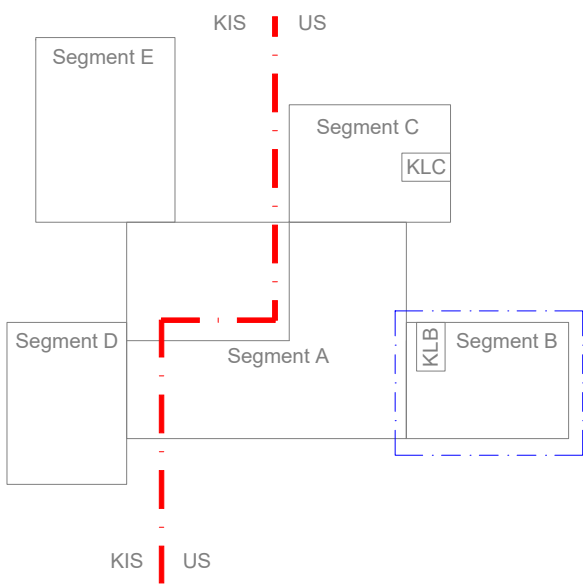

Jednostka projektowa:	 PROJEKTOWANIE ARCHITKTONICZNE MARIA ZUBEK ul. RÓŻANA 2/7, 40-045 KATOWICE, email: oxopl@gmail.com	Nr umowy:	2401-ILZ.023.1.161.2025
Zamawiający:	Izba Administracji Skarbowej w Katowicach ul. Damrota 25 40-022 Katowice	Adres inwestycji:	Józefa Retingera 1, 42-500 Będzin DZ.NR 6530 ID DZ. 240101_1.0001
Nr MPZP:	xxxx/311/97	Zamierzenie budowlane:	Dostosowanie budynku Urzędu Skarbowego w Będzinie do obowiązujących przepisów z zakresu ochrony przeciwpożarowej" (segment A, B, C)
Nr tomu:	1	Przedmiot opracowania:	BUDYNEK BIUROWY
Rodz. oprac:	PW	Nazwa rysunku:	Plan oświetlenia awaryjnego - kondygnacja 2 piętro
Branża:	elektryczna		
Data:	11.2025	Skala:	1:100
Funkcja:		WARIANT:	1
Projektant:	mgr inż. Mirosław Kuna	Nr uprawnień, specjalność	SLK/1072/PWOE/05
Sprawdzający:	mgr inż. Łukasz Wawrzyczek	Podpis	
			SLK/5604/PWBE/15