

LEGENDA:

- oswielenie
szalki elektryczne
tablice rozdzielcze
grzejniki
klimatyzacja, wentylacja
hydanly
gasnice
szalki telekomunikacyjne
inne instalacje

LP.	NAZWA POMIESZCZENIA	Powierzchnia (m ²)
1	pom. gospodarcze	32,05
2	portiernia	6,54
3	pom. biurowe	6,43
4	serwerownia	12,34
5	sala konferencyjna	71,53
6	sala konferencyjna	38,86
p1	pom. biurowe	15,19
p2	pom. biurowe	19,24
p3	pom. biurowe	20,96
p4	pom. biurowe	5,76
p5	komunikacja	4,78
p6	pom. biurowe	5,12
p7	pom. biurowe	5,13
p8	pom. biurowe	11,63
p9	pom. biurowe	8,16
p10	pom. biurowe	12,37
p11	pom. gospodarcze	6,47
p12	komunikacja	5,09
p13	łazienka	4,28
p14	pom. gospodarcze	1,24
p15	wc	3,62
p16	wc	3,02
p17	komunikacja	35,04
p18	pom. biurowe	19,39
p19	pom. biurowe	3,88
p20	pom. biurowe	10,00
p21	pom. biurowe	5,82
p22	pom. biurowe	11,40
p23	magazyn	9,90
p24	pom. biurowe	12,28
p25	komunikacja	20,51
p26	klatka schodowa	16,90
p27	pom. biurowe	5,70
p28	pom. biurowe	4,12
p29	wc	2,44
p30	zbiornik gospodarcze	22,47
p31	pom. biurowe	19,61
p32	pom. socjalne	3,31
p33,34	pom. biurowe + zbiornik	22,02
p35	komunikacja	12,03
a	komunikacja	56,23
b	klatka schodowa	15,56
c	hol	34,60
d	wc	4,56
e	wc	9,00
CAŁKOWITA POWIERZCHNIA		656,5800

STRZEBALA
mgr inż. architekt
PROJEKTOWANIE
URZĄDOWA BUDOWLANA
KRAJOWA KOMISJA Kwalifikacyjna
IZBY ARCHITEKTÓW RP
DECYZJA NR 04KKK2017


RZECZOWY DO SPRAW
ZABEZPIECZEN PRZEMPOŻAROWYCH
mgr inż. Piotr Francuszek
Nr upr. 582014

Nazwa i adres obiektu
Budynek Regionalnej Dyrekcji Lasów Państwowych
Wróclaw ul. Grunwaldzka 90

Stadium
EKSPERTYZA TECHNICZNA ZEBEZPIECZENIA PPOŻ.

Tytuł rysunku
Rzut parteru

Opracowanie	mgr inż. arch. Michał Politański	Data	12.2018 r.
Opracowanie	mgr inż. arch. Andrzej Stoksik	Skala	1:100
Opracowanie		Numer	3
Opracowanie		Wersja	1.0
Opracowanie		Wersja	1.0

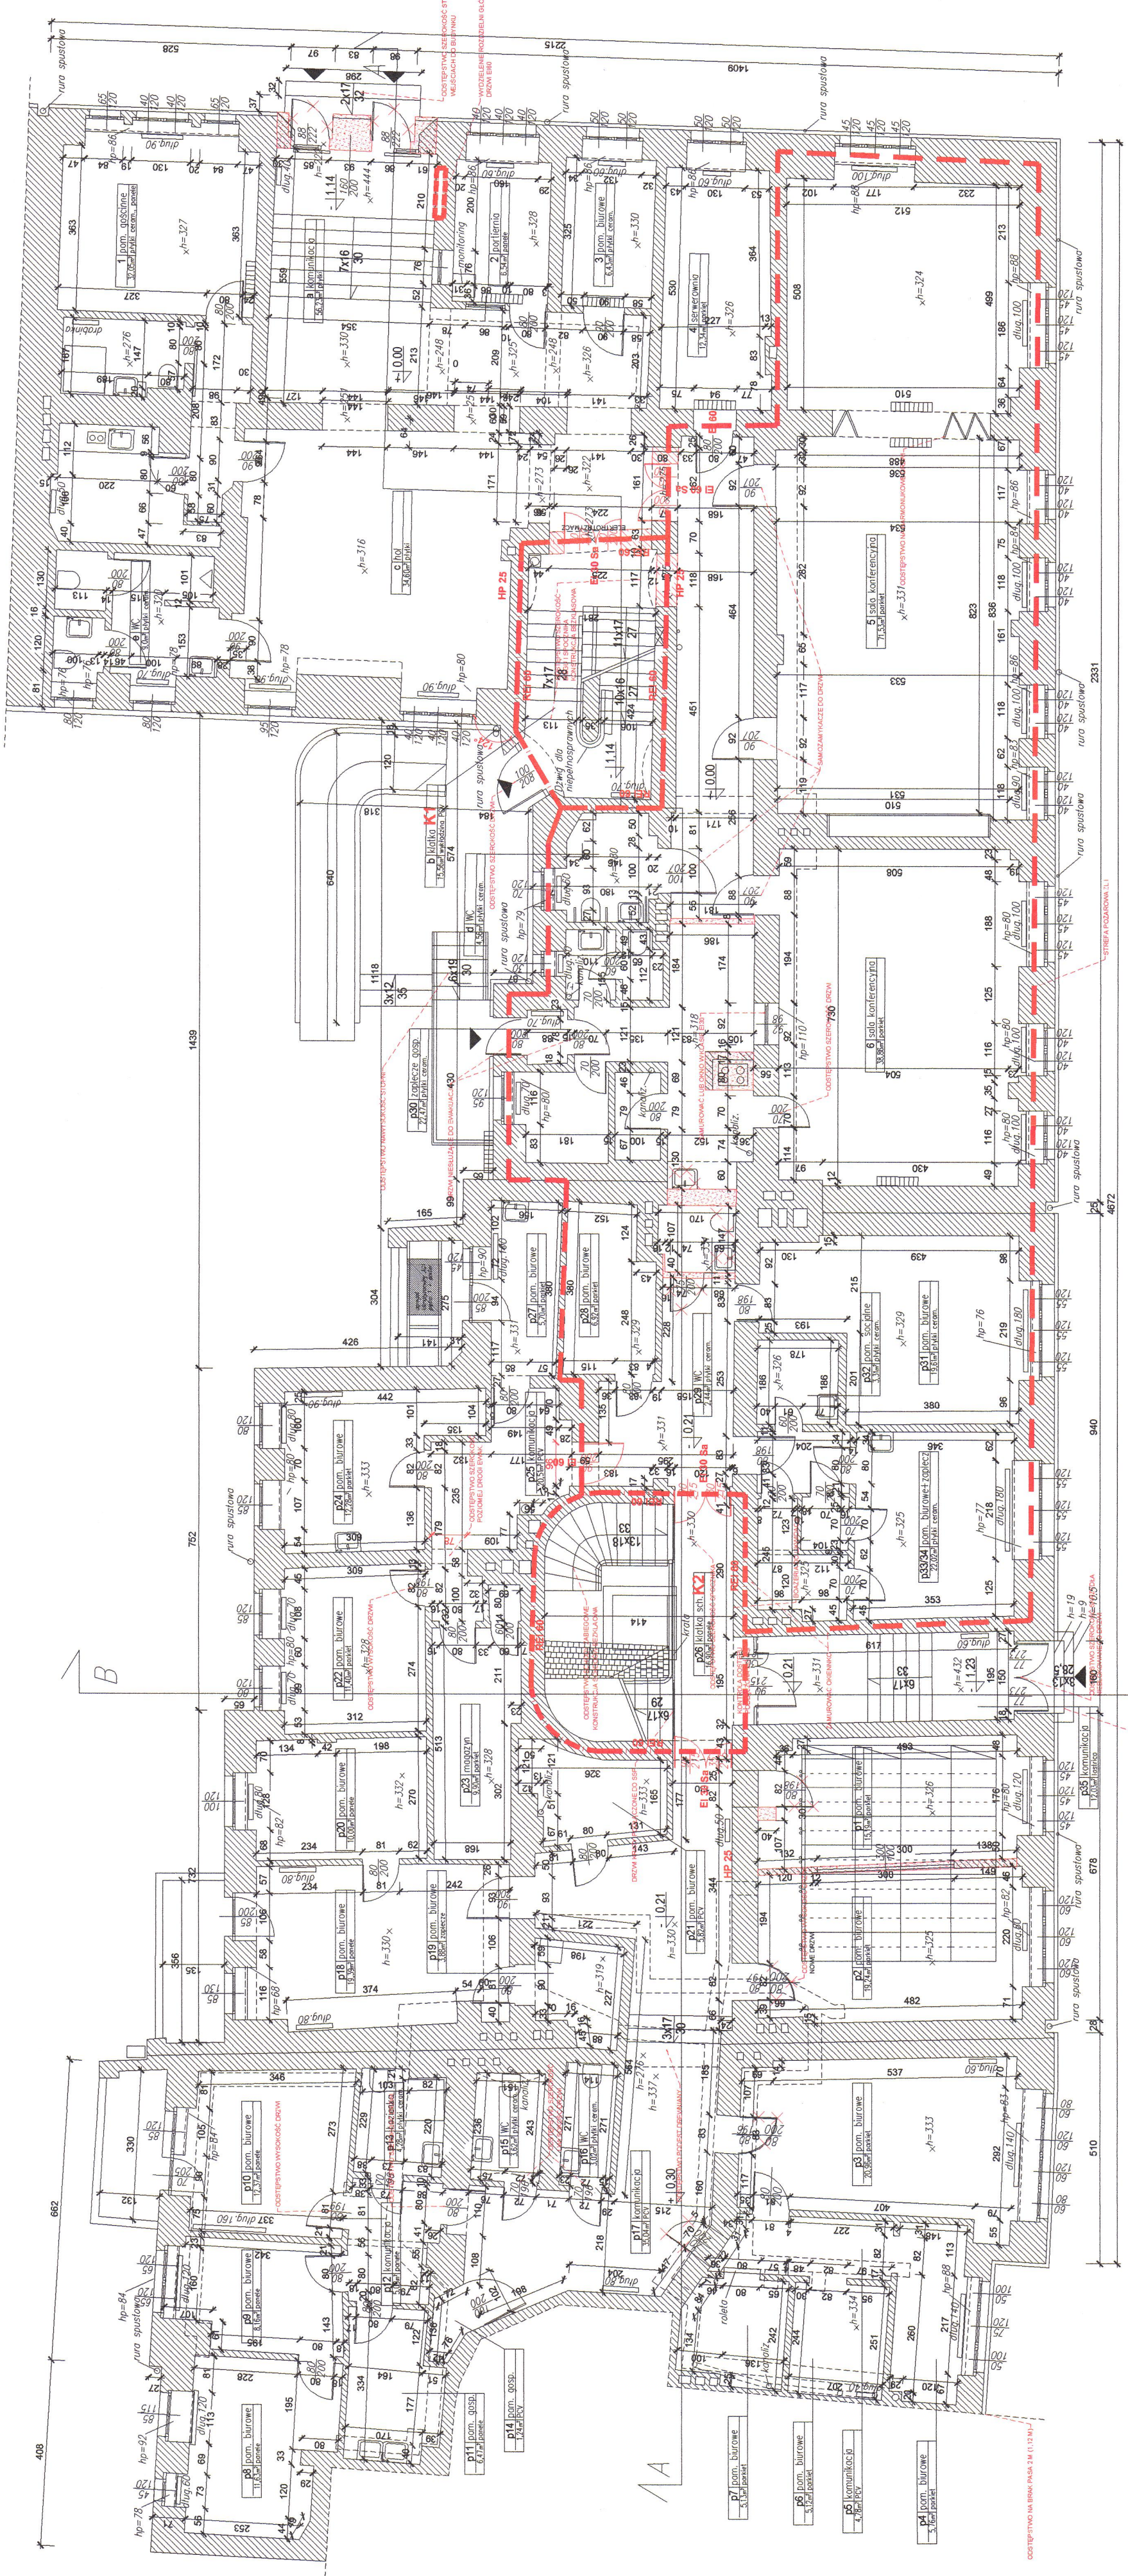

STRZEBALA
mgr inż. architekt
PROJEKTOWANIE
URZĄDOWA BUDOWLANA
KRAJOWA KOMISJA Kwalifikacyjna
IZBY ARCHITEKTÓW RP
DECYZJA NR 04KKK2017

RZECZOWY DO SPRAW
ZABEZPIECZEN PRZEMPOŻAROWYCH
mgr inż. Piotr Francuszek
Nr upr. 582014

Nazwa i adres obiektu
Budynek Regionalnej Dyrekcji Lasów Państwowych
Wróclaw ul. Grunwaldzka 90

Stadium
EKSPERTYZA TECHNICZNA ZEBEZPIECZENIA PPOŻ.

Tytuł rysunku
Rzut parteru

Opracowanie	mgr inż. arch. Michał Politański	Data	12.2018 r.
Opracowanie	mgr inż. arch. Andrzej Stoksik	Skala	1:100
Opracowanie		Numer	3
Opracowanie		Wersja	1.0
Opracowanie		Wersja	1.0