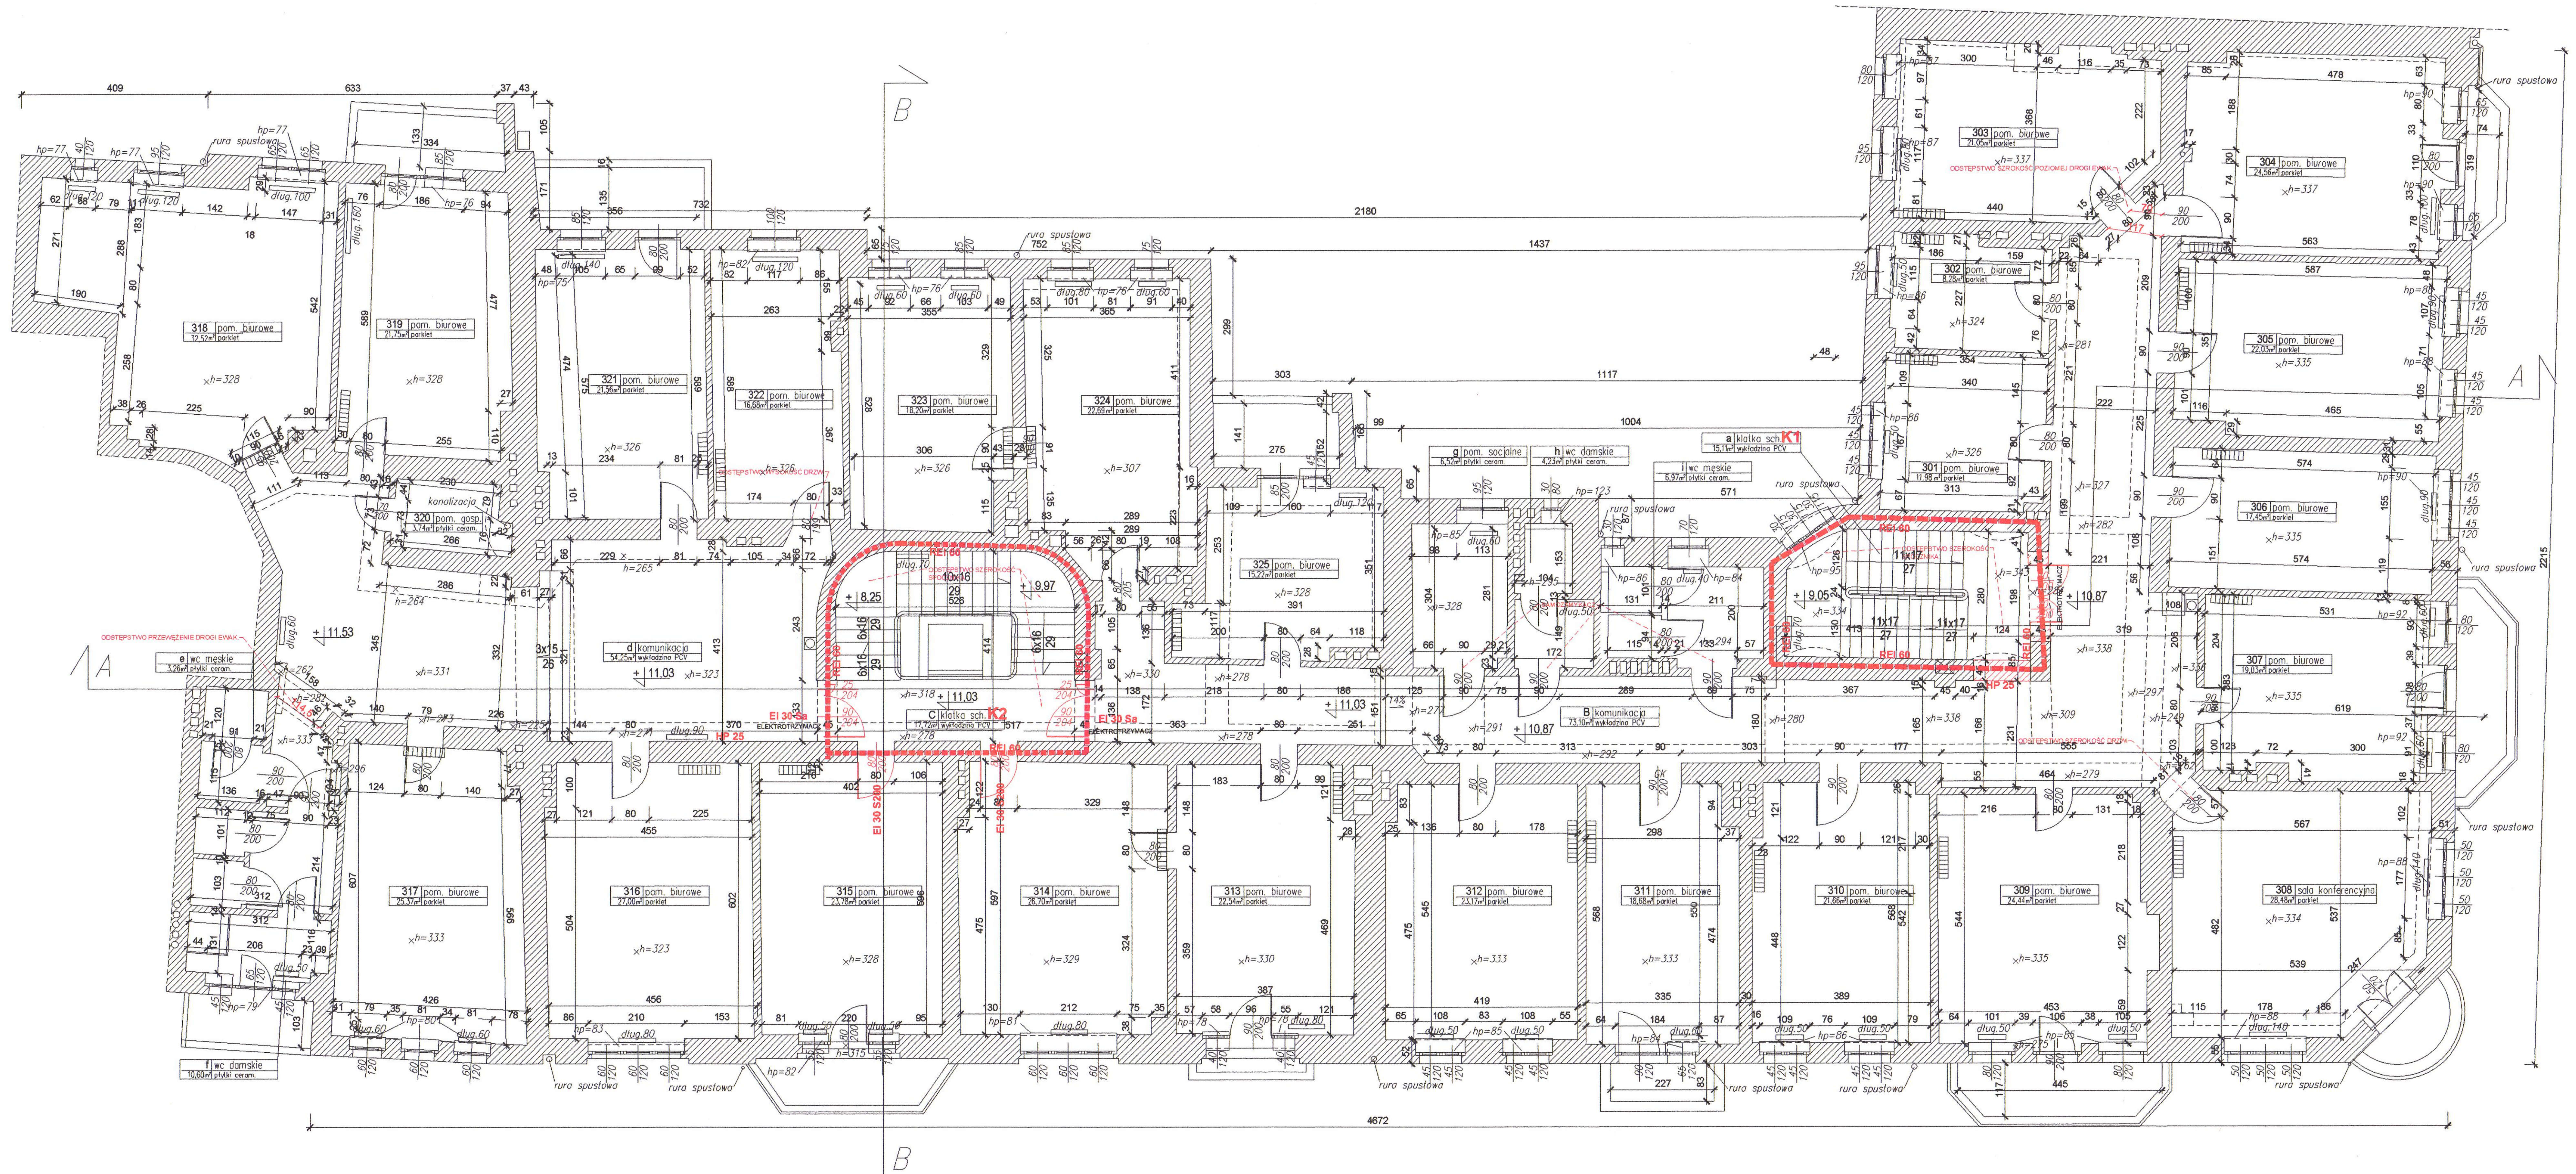

ZESTAWIENIE POMIESZCZEŃ		
L.P.	NAZWA POMIESZCZENIA	POWIERZCHNIA (m2)
301	pom. biurowe	11,98
302	pom. biurowe	8,28
303	pom. biurowe	21,05
304	pom. biurowe	25,56
305	pom. biurowe	22,03
306	pom. biurowe	17,45
307	pom. biurowe	19,03
308	pom. biurowe	28,48
309	pom. biurowe	24,44
310	pom. biurowe	21,66
311	pom. biurowe	18,68
312	pom. biurowe	23,17
313	pom. biurowe	22,54
314	pom. biurowe	26,70
315	pom. biurowe	23,78
316	pom. biurowe	27,00
317	pom. biurowe	25,37
318	pom. biurowe	32,52
319	pom. biurowe	21,75
320	pom. gospodarcze	3,74
321	pom. biurowe	21,56
322	pom. biurowe	16,68
323	pom. biurowe	18,20
324	pom. biurowe	22,69
325	pom. biurowe	15,22
g	pom. socjalne	6,52
h	wc damskie	4,23
i	wc męskie	6,97
a	klatka schodowa	15,11
b	komunikacja	73,10
c	klatka schodowa	17,72
d	komunikacja	54,25
e	wc męskie	3,26
f	wc damskie	10,60
	CAŁKOWITA POWIERZCHNIA	711.3200

LEGENDA:

- oświetlenie
- szafki elektryczne
- tablice rozdzielcze
- grzejniki
- klimatyzacja, wentylacja
- hydranty
- gaśnice
- szafy telekomunikacyjne
- miejscowe obniżenia sufitów

WOJCIECH STRZĘBAŁA
MGR INŻ. ARCHITEKT
UPRAWNIENIA PROJEKTOWE
NR UPRAWNIEŃ 105/94/UW.
RZECZOZNAWCA BUDOWLANY
KRAJOWA KOMISJA KWALIFIKACYJNA
IZBY ARCHITEKTÓW RP
DECYZJA NR 04/KKK/2017

RZECZOZNAWCA DO SPRAW
ZABEZPIECZEŃ PRZECIWPOŻAROWYCH
mgr inż. Piotr Franaszczuk
Nr upr. 588/2014

ARCHLOGIC	Nazwa i adres obiektu	Budynek Regionalnej Dyrekcji Lasów Państwowych Wrocław ul. Grunwaldzka 90
	Stadium	EKSPERTYZA TECHNICZNA ZEZBEZPIECZENIA PPOŻ.
	Tytuł rysunku	Rzut 3 piętra

Opracowanie	mgr inż. arch. Michał Politański		Data	12.2018 r.
Opracowanie	mgr inż. arch. Andrzej Stoksik		Skala	1:100
Opracowanie			Numer rys.	6
Opracowanie				