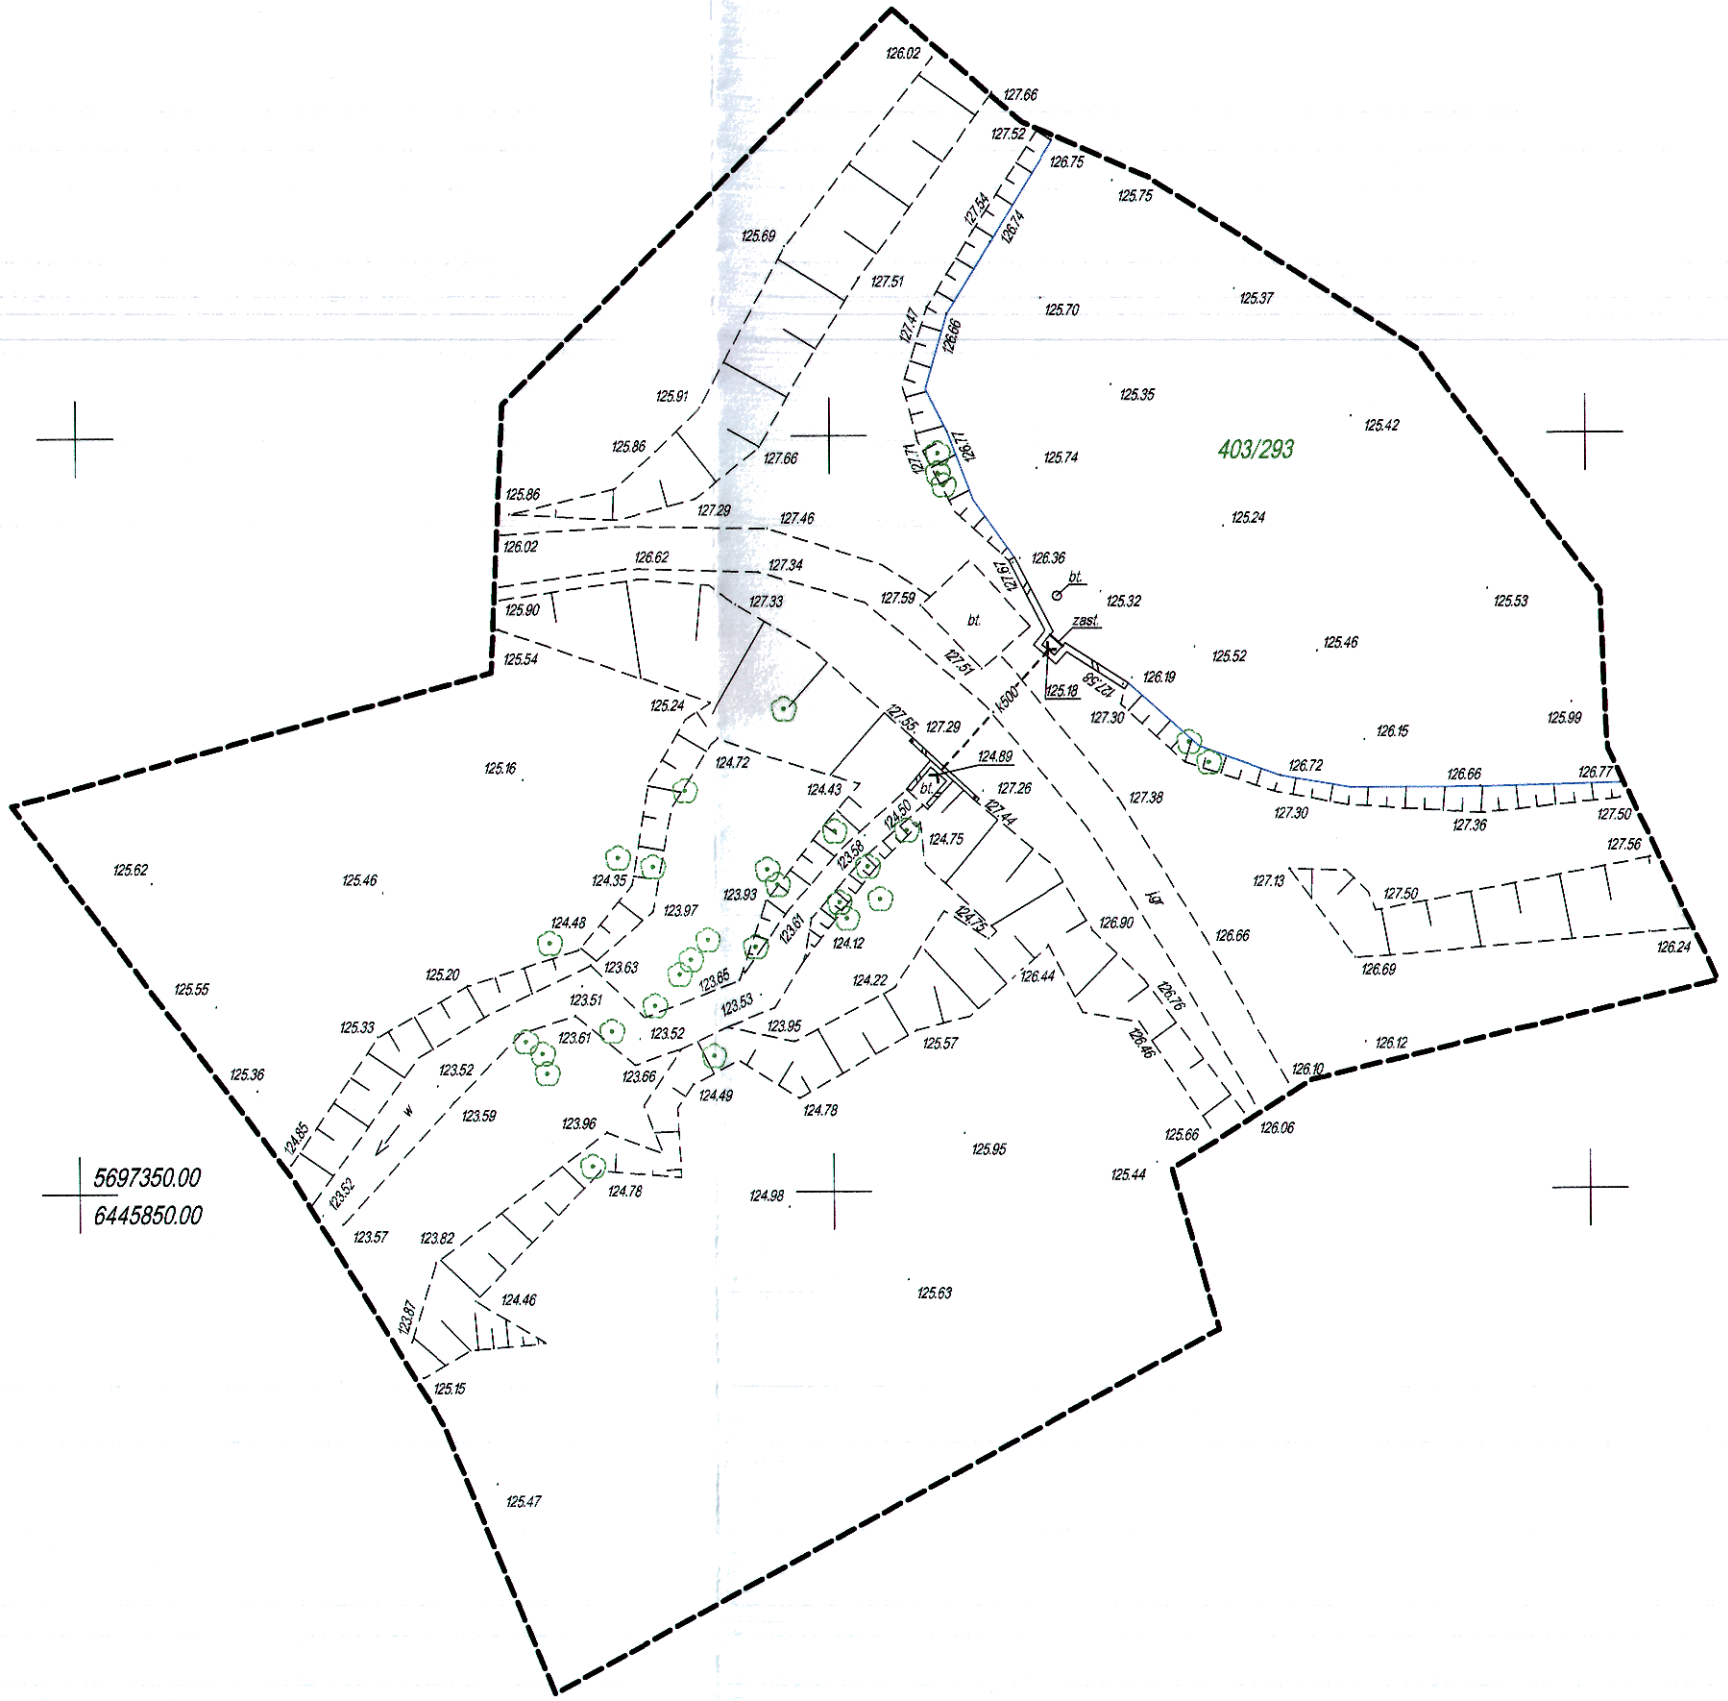

MAPA DO CELÓW PROJEKTOWYCH

Oznaczenie kancelaryjne zgłoszenia pracy		GGM-PODGIK.6640.704.2021
Obręb ewidencyjny	nazwa	Postolin
	identyfikator	0011
Jednostka ewidencyjna	nazwa	Milicz - obszar wiejski
	identyfikator	021303_5
Skala mapy		1 : 500
Sekcje mapy zasadniczej		6.155.14.12.3.1
Nazwa układu współrzędnych	poziomy	2000
	wysokościowy	PL-EVRF2007-NH
Oznaczenie granic obszaru aktualizacji		----------
Informacja o służebnościach gruntowych		Nie badano
Data wykonania mapy		czerwiec 2021r

GEO - LIT
Przerywacz Przemysław
ul. Agrestowa 45
55-093 Kiełczów
NIP 771-181-92-70 tel. 501-085-724

Nazwa/imię i nazwisko wykonawcy oraz data i podpis osoby reprezentującej wykonawcę

GEODETA UPRAWNIONY
mgr inż. Krzysztof Gawenda
Uprawnienia numer 20117

Imię i nazwisko, nr uprawnień oraz data i podpis geodety uprawnionego, który opracował mapę

5697350.00
6446000.00

Niniejszy dokument został opracowany w wyniku prac geodezyjnych i kartograficznych a rezultaty tych prac przekazano w formie operatu technicznego, który uzyskał pozytywny wynik weryfikacji.
Jestem świadomy odpowiedzialności karnej za złożenie fałszywego oświadczenia.
Identyfikator zgłoszenia prac: GGM-PODGIK.6640.704.2021
Organ, który otrzymał zgłoszenie: Starostwo Powiatowe w Miliczu
Numer i data pozytywnego protokołu weryfikacji: GGM-PODGIK.6640.704.2021_4040 z dnia 20.07.2021r
Imię i nazwisko, nr upr. zawod. kierownika prac: Krzysztof Gawenda, nr upr 20117

GEODETA UPRAWNIONY
mgr inż. Krzysztof Gawenda
Uprawnienia numer 20117