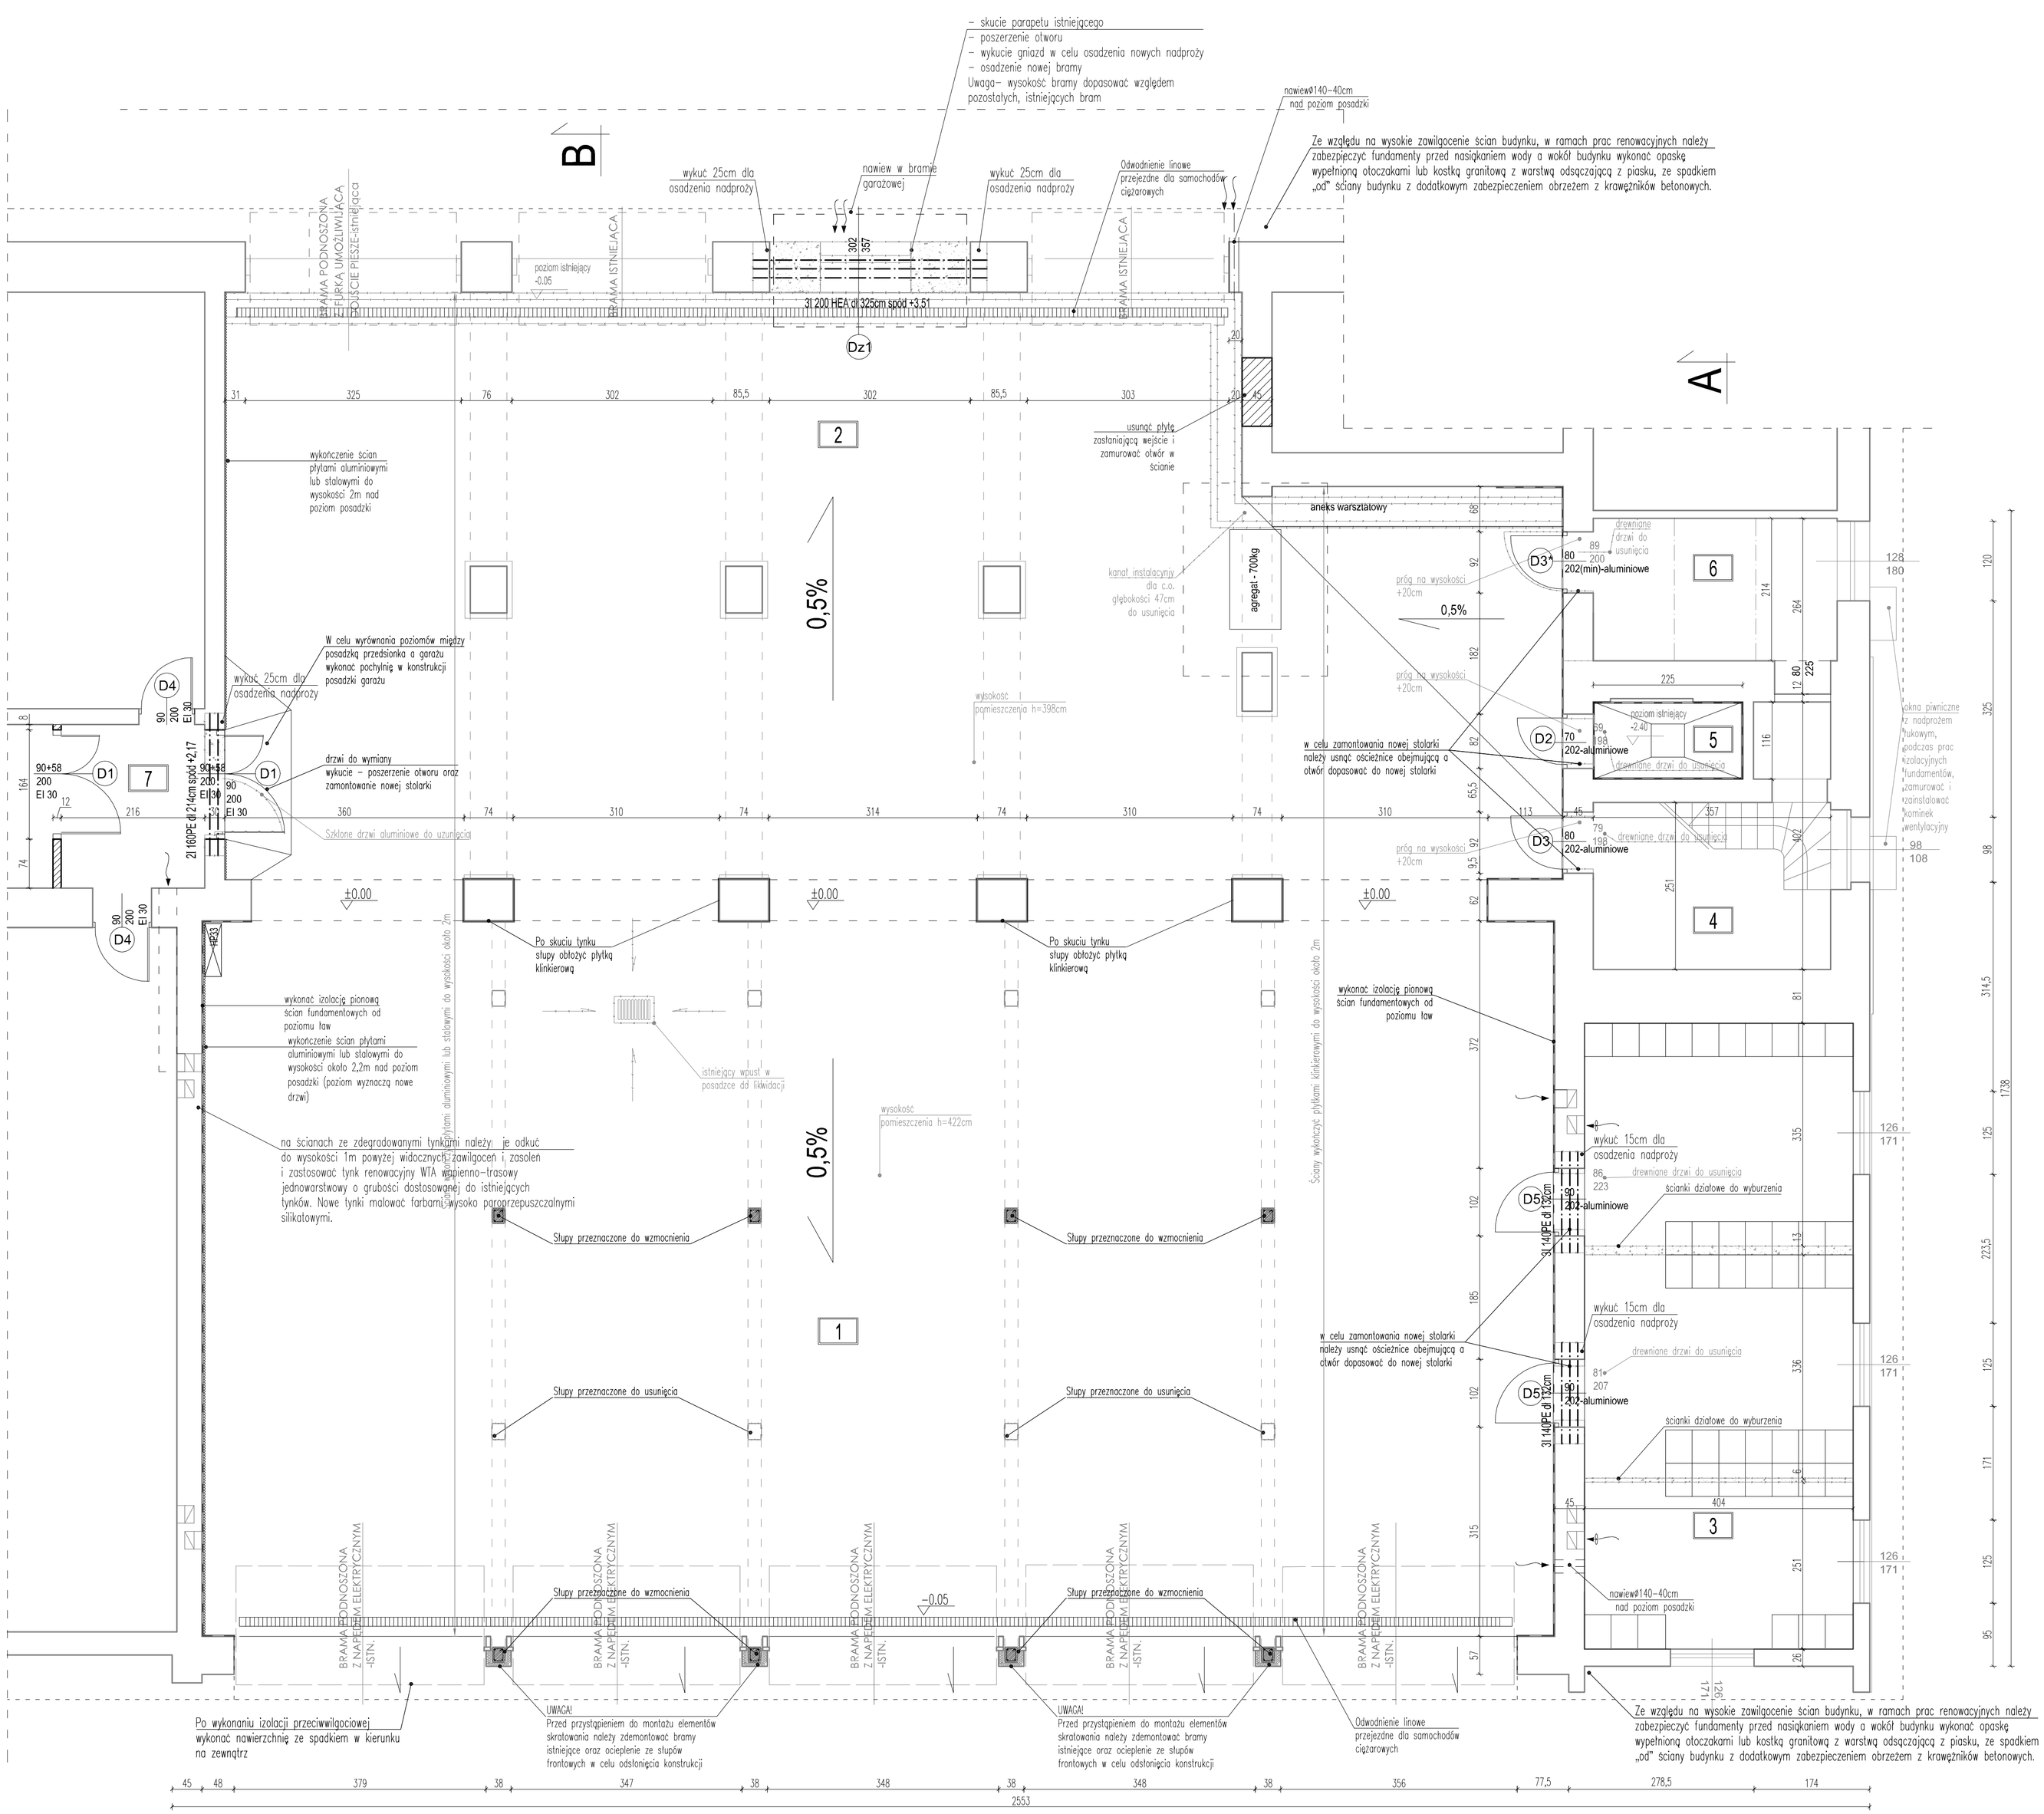

Zestawienie powierzchni

Nr	Nazwa pomieszcz.	Posadzka	Pow.(m2)
1	Garaż	pos. przemysł.	227,95
2	Garaż	pos. przemysł.	162,02
3	Szatnia	płytki ceramiczne	38,01
4	Klatka schodowa na wieże	pos. istniejąca	10,30
5	Suszarnia węży	pos. szczelna	2,67
6	Magazyn	płytki ceramiczne	8,27
7	Przeds. pożarowy	pos. istniejąca	5,32
Razem			454,54

Zestawienie prac

Nr	Nazwa pomieszcz.	Rodzaj zaplanowanych prac
1	Garaż	– wymiana posadzki – skucie oraz nałożenie nowych tynków – obłożenie słupów płytkami klinkierowymi – wykończenie ścian płytami stalowymi oraz płytkami klinkierowymi – wymiana drzwi – odwodnienie liniowe – demontaż sufitu podwieszanego i montaż nowego – prace izolacyjne fundamentów – likwidacja wpustu kanalizacyjnego
2	Garaż	– wymiana posadzki – skucie oraz nałożenie nowych tynków – obłożenie słupów płytkami klinkierowymi – wykończenie ścian płytami stalowymi oraz płytkami klinkierowymi – demontaż stolarki – wykucie otworów pod nadproża – wymiana drzwi oraz instalacja nowej bramy – nowe odwodnienie liniowe – demontaż kanału technicznego oraz instalacji C.O – zamurowanie otworu drzwiowego
3	Szatnia	– wymiana posadzki – skucie oraz nałożenie nowych tynków – demontaż/ wymiana stolarki drzwiowej – wyburzenie ścian działowych – wykucie kanału wentylacyjnego
4	Klatka schodowa na wieże	– demontaż/ wymiana stolarki drzwiowej – konserwacja stolarki istniejącej – renowacja posadzki ceglanej
5	Suszarnia węży	– skucie oraz nałożenie nowych tynków oddychających – demontaż/ wymiana stolarki drzwiowej – oczyszczenie i osuszenie dna podpiwniczenia – ułożenie nowego szczelnego stropu zespolonego żelbetowego – pokrycie powierzchni stropu oraz ścian do wysokości 2m preparatem uszczelniającym – wodoszczelnym
6	Magazyn	– skucie oraz nałożenie nowych tynków – demontaż stolarki drzwiowej – wymiana warstw posadzkowych
7	Przedsionek pożarowy	– wykucie otworów pod nadproża – wykucie/ poszerzenie otworu drzwiowego – wymiana oraz osadzenie nowych drzwi

Legenda:

- ŚCIANY I ELEMENTY ISTNIEJĄCE
- ŚCIANY NOWOPROJEKTOWE/ ZAMUROWANIA
- ŚCIANY DO WYBURZENIA

uwagi!!

1. Wykonawca przed przystąpieniem do robót zobowiązany jest do zapoznania się ze wszystkimi dokumentacjami branżowymi i budowlanymi.
2. Wszystkie wymiary podawane są w centymetrach . Obowiązkiem wykonawcy jest sprawdzenie wymiaru w naturze. W wypadku zmiany lub różnicy zauważonej między projektem, a stanem faktycznym wykonawca zobowiązany jest przekazać tę informacje do biura projektowego
3. Wykonawca przed zamówieniem i zamontowaniem stolarki winien sprawdzić wymiary w świetle otworów na placu budowy.
4. Roboty budowlano–instalacyjne muszą być prowadzone z koordynacją międzybranżową.
5. Ściany murować na strzępia
6. Przed przystąpieniem do prac renowacyjnych ścian i fundamentów należy skuć posadzkę i odkopać wyznaczone elementy
7. W pomieszczeniach oznaczonych na rysunku, skuć posadzkę i wymienić według zestawienia
8. Nadproża łukowe oczyścić z tynku, w razie możliwości do momentu odsłonięcia warstw ceglanych
10. Kolor płytek klinkierowych dopasować do isntiejących ścian ceglanych
11. Zaleca się obustronną izolację pionową ścian fundamentowych, jak również słupów podpierających – aż do faw fundamentowych.
12. W celu zamontowania nowej stolarki należy usnąć ościeżnice obejmującą a otwór dopasować do nowej stolarki

Uwaga!
Słupy istniejące przeznaczone do wzmocnienia:
– Wykonane z 2 ceowników C200, ze stali St3S, rozsunięte od siebie do wymiaru 24cm, połączone przewiązkami z blachy 10x120x200 w rozstawie co 110cm obustronnie, należy wzmocnić poprzez dospawanie do gałęzi słupa blach 10x200x1000 (jako szablonek) i wypełnienie środka słupa betonem B25 wraz z włożeniem w środek czterech prętów ø20 z A–III i strzemion ø8 z A–IIIN co 25cm.

RZUT PRZYZIEMIA

COMPLEX-PROJEKT
I Wrześniewska H Marcinkowska
64-000 KOŚCIAN UL. MARCINKOWSKIEGO 2a/1 tel. 65 5123953 cproj@op.pl

Obiekt	Przebudowa garażu budynku KPPSP		
Lokalizacja	Kościan, ul. ks. Piotra Bączkowskiego 5a		
Inwestor	KPPSP w K-nie,ul.ks.P.Bączkowskiego5a		Nr rys.
Temat/Skala	Projekt budowalny 1:50		1
Projektant	mgr inż arch Izabela Wrześniewska Nr upr 585/82/Lo	Data czerwiec 2018	Podpis
Asystent	mgr inż arch Katarzyna Sroczyńska	Data czerwiec 2018	