


Dach IN
1 : 100

Nr	Data		Opis	
Nazwa i adres inwestycji				
Adaptacja przebudowa, nadbudowa i rozbudowa nieruchomości przy ul. Sienkiewicza 32A w Miechowie (dz. nr ewid 378/5) na potrzeby Państwowej Szkoły Muzycznej I stopnia im. Michała Kleofasa Ogińskiego				
Inwestor				
Państwowa Szkoła Muzyczna I stopnia im. Michała Kleofasa Ogińskiego ul. Gen. Wł Sikorskiego 15B, 32-200 Miechów				
			Nr projektu 21-01	
			LEM Studio Architektoniczne sp. z o.o. ul. Zabłocie 39, 30-701 Kraków NIP: 6762383675 KRS 0000311257 tel: +48122960271 fax: +48122960270	
			Rewizja	
Funkcja	Imię i nazwisko		Numer uprawnień	Podpis
Generalny projektant	mgr inż. arch. Miłosz Sanetra		038/2009	
Współpraca				
Sprawdzający	mgr inż. arch. Louay Farah		043/2010	
Treść rysunku	Inwentaryzacja Dach			
DATA	Skala:	Faza	Branża	Nr rys:
06.21	1 : 100	PB	INWENTARYZACJA	IN105


UWAGA:
Prawa Autorskie zastrzeżone - Zespół Projektowy Kontrapunkt Sp. z o.o.
Wszystkie wymiary należy sprawdzić na budowie! W przypadku użycia nazwy produktu bądź producenta dopuszcza się zastosowanie materiału równoważnego pod względem parametrów technicznych i funkcji jakiej ma służyć.

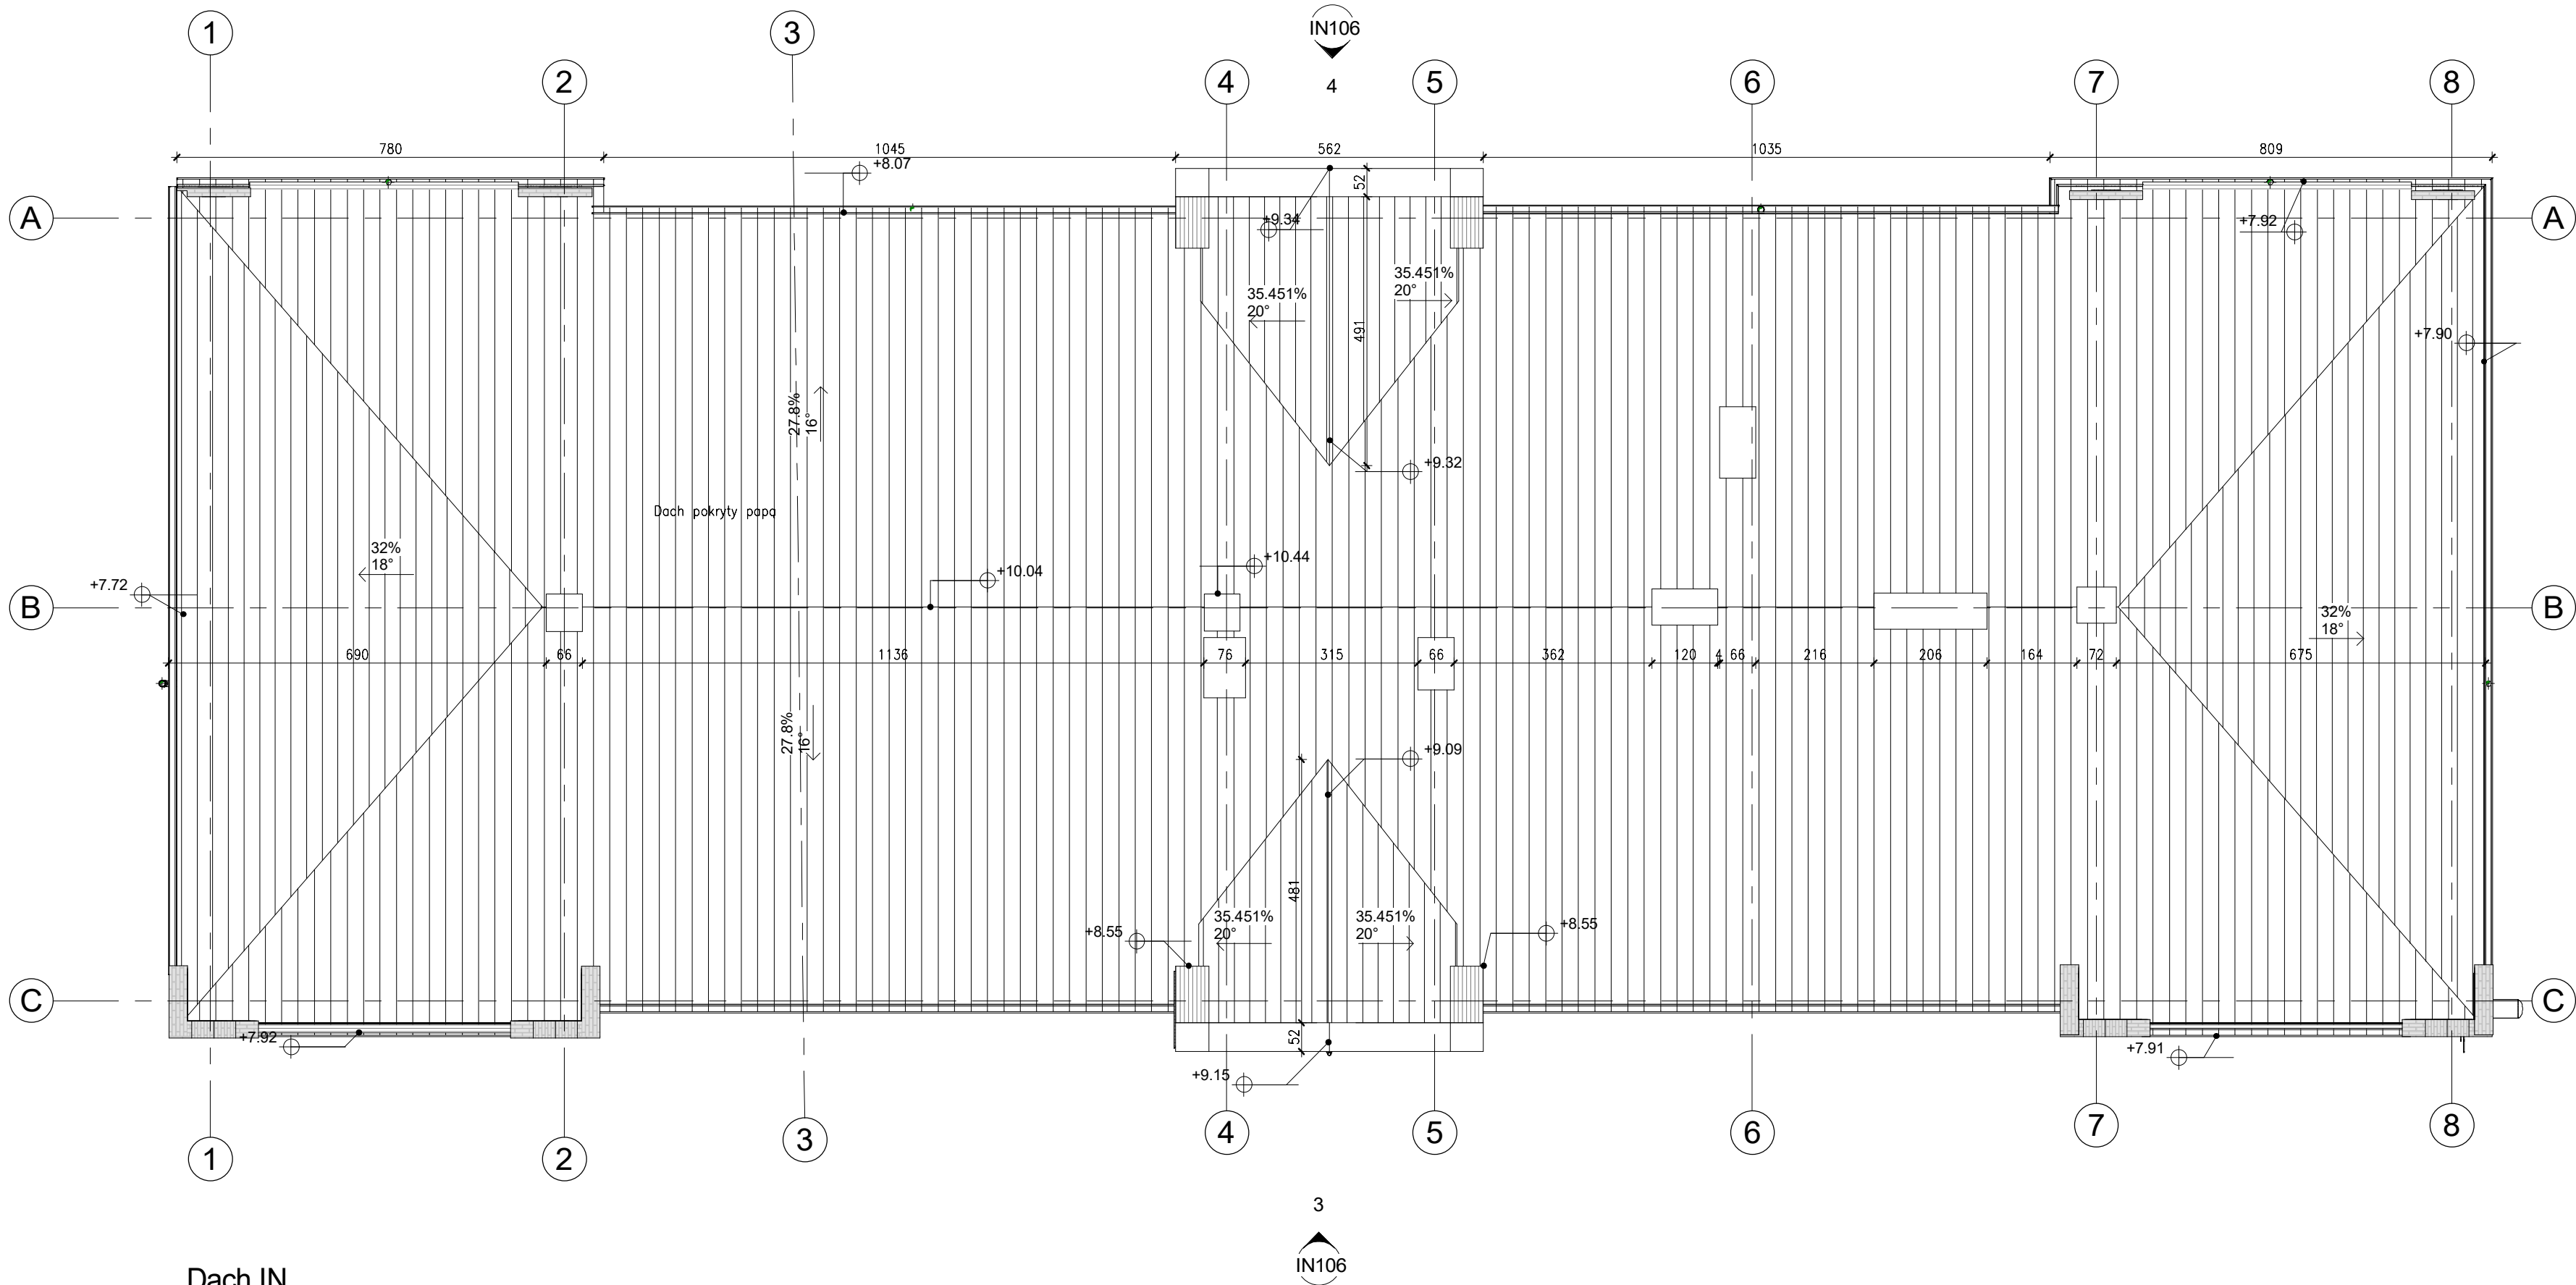

Dach IN
1 : 100

Nr	Data		Opis	
Nazwa i adres inwestycji				
Adaptacja przebudowa, nadbudowa i rozbudowa nieruchomość przy ul. Sienkiewicza 32A w Miechowie (dz. nr ewid 378/5) na potrzeby Państwowej Szkoły Muzycznej I stopnia im. Michała Kleofasa Ogińskiego				
Inwestor				
Państwowa Szkoła Muzyczna I stopnia im. Michała Kleofasa Ogińskiego ul. Gen. Wł Sikorskiego 15B, 32-200 Miechów				
<div></div>			<div>LEM Studio Architektoniczne sp. z o.o. ul. Zabłocie 39, 30-701 Kraków NIP: 6762383675 KRS 0000311257 tel: +48122960271 fax: +48122960270</div> <div>Nr projektu 21-01</div>	
			Rewizja	
Funkcja	Imię i nazwisko		Numer uprawnień	Podpis
Generalny projektant	mgr inż. arch. Miłosz Sanetra		038/2009	
Współpraca				
Sprawdzający	mgr inż. arch. Louay Farah		043/2010	
Treść rysunku	Inwentaryzacja Dach			
DATA	Skala:	Faza	Branża	Nr rys:
06.21	1 : 100	PB	INWENTARYZACJA	IN105


UWAGA:
Prawa Autorskie zastrzeżone - Zespół Projektowy Kontrapunkt Sp.z o.o.
Wszystkie wymiary należy sprawdzić na budowie! W przypadku użycia nazwy produktu bądź producenta dopuszcza się zastosowanie materiału równoważnego pod względem parametrów technicznych i funkcji jakiej ma służyć.

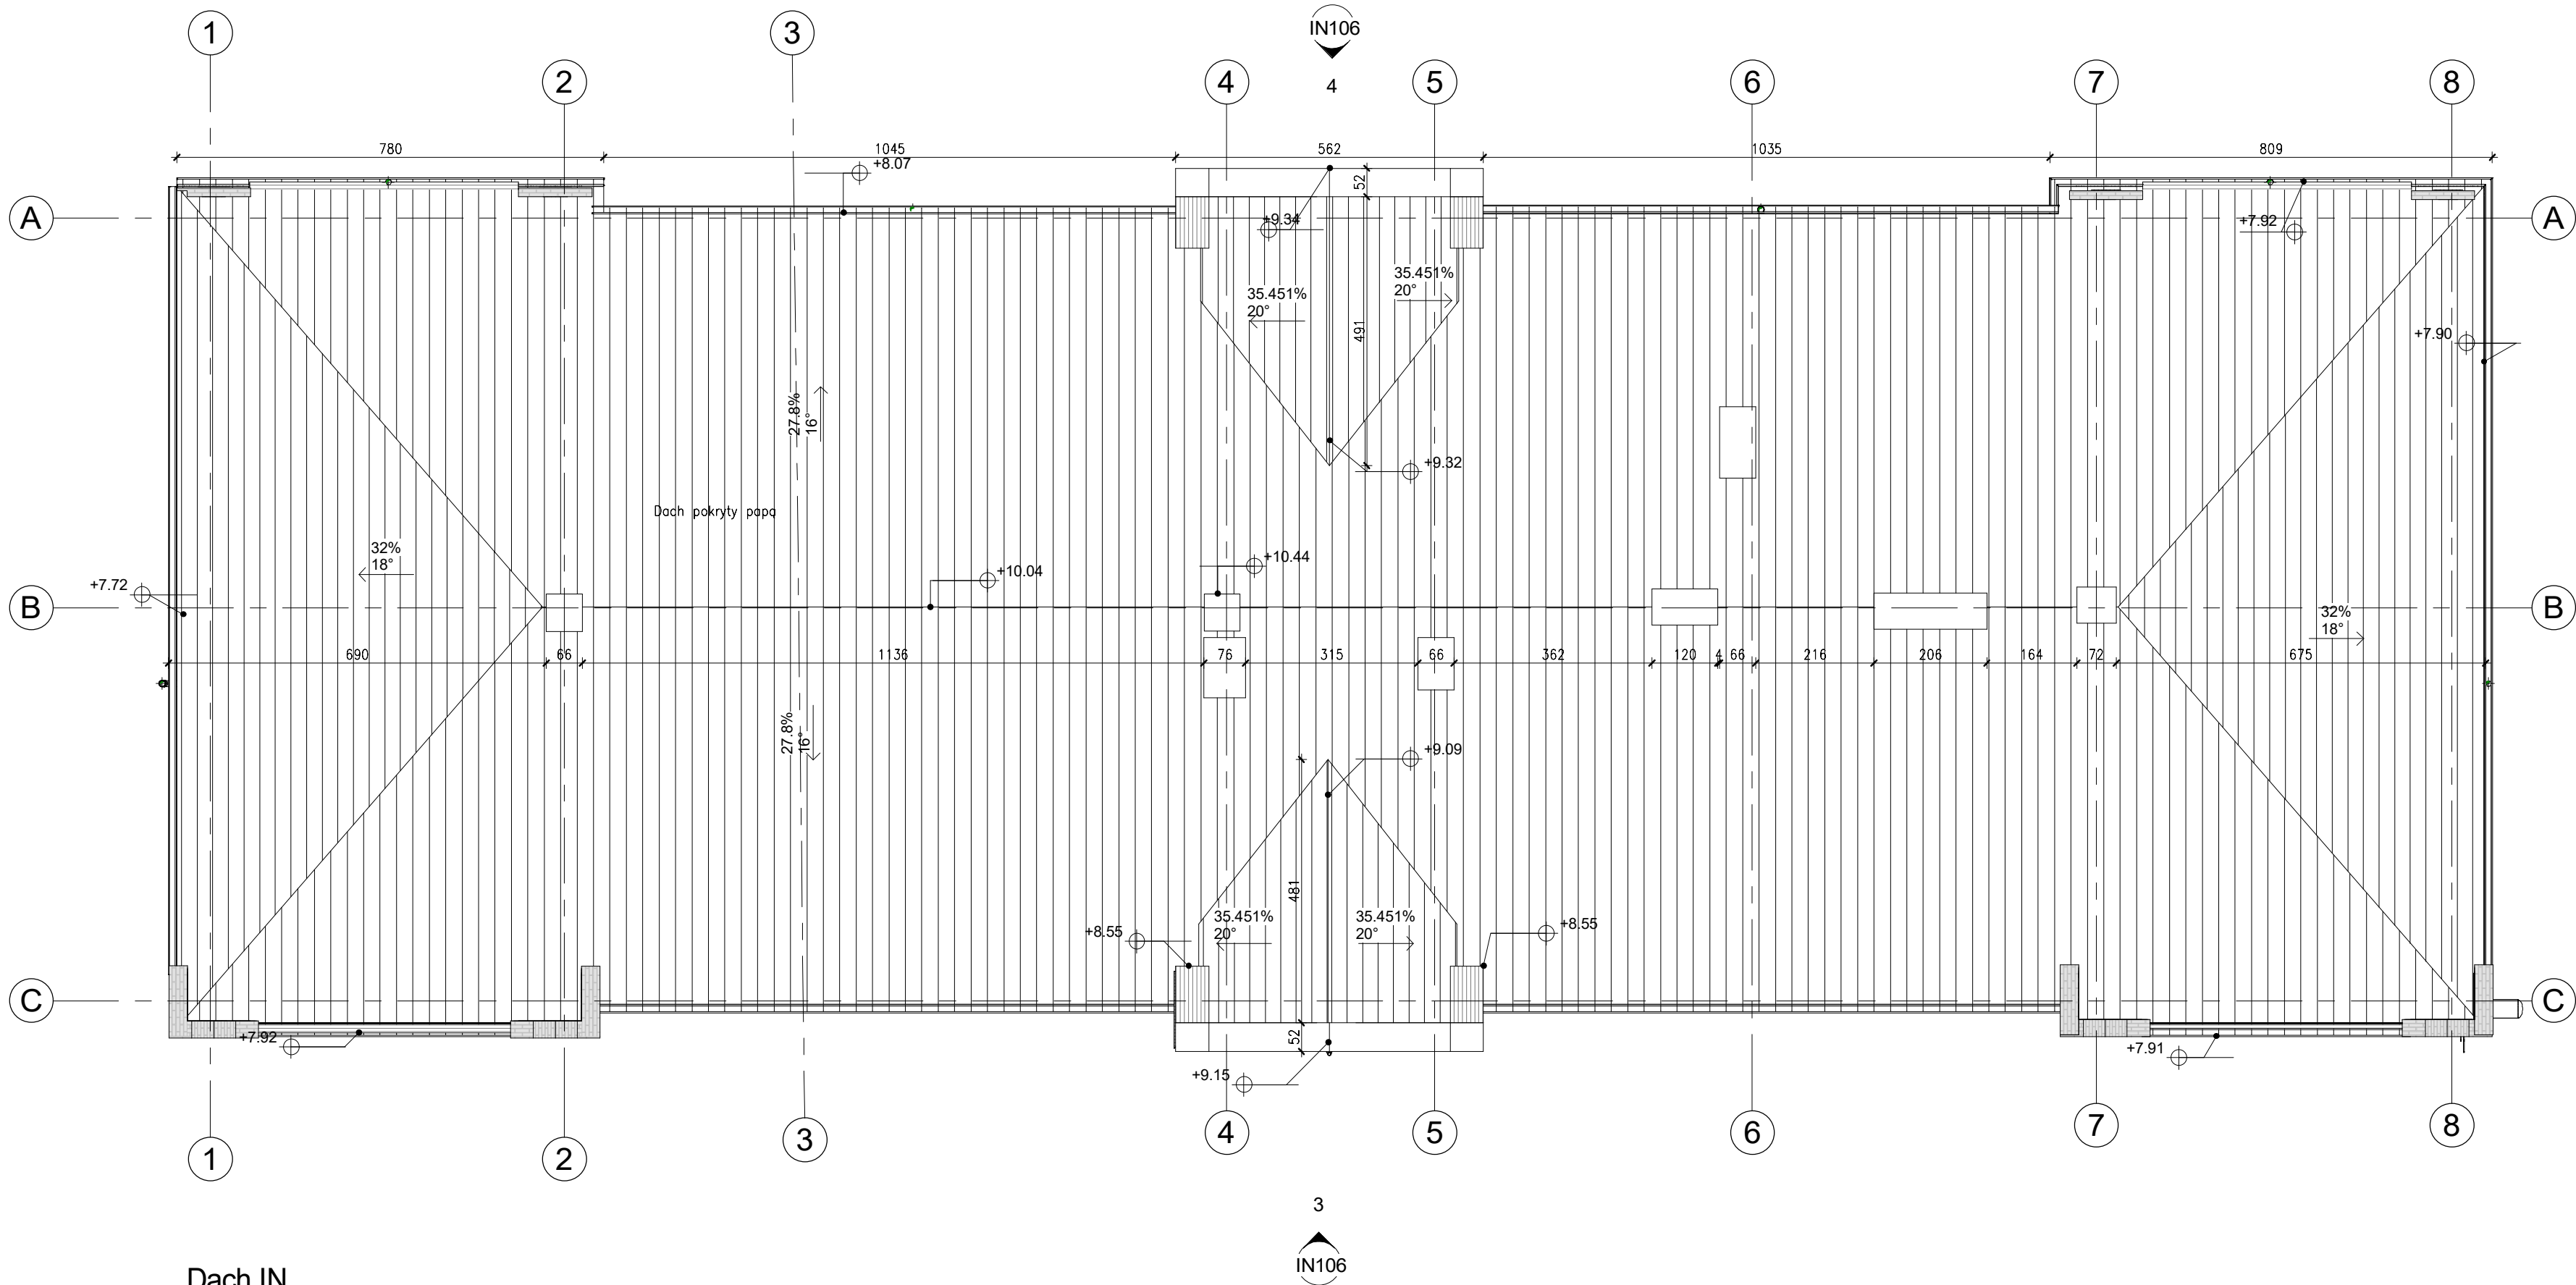

Dach IN
1 : 100

Nr		Data		Opis	
Nazwa i adres inwestycji					
Adaptacja przebudowa, nadbudowa i rozbudowa nieruchomość przy ul. Sienkiewicza 32A w Miechowie (dz. nr ewid 378/5) na potrzeby Państwowej Szkoły Muzycznej I stopnia im. Michała Kleofasa Ogińskiego					
Inwestor					
Państwowa Szkoła Muzyczna I stopnia im. Michała Kleofasa Ogińskiego ul. Gen. Wł Sikorskiego 15B, 32-200 Miechów					
<div><div>LEM</div><div>LEM Studio Architektoniczne sp. z o.o. ul. Zabłocie 39, 30-701 Kraków NIP: 6762383675 KRS 0000311257 tel: +48122960271 fax: +48122960270</div></div>				Nr projektu 21-01	
				Rewizja	
Funkcja		Imię i nazwisko		Numer uprawnień	
Generalny projektant		mgr inż. arch. Miłosz Sanetra		038/2009	
Współpraca					
Sprawdzający		mgr inż. arch. Louay Farah		043/2010	
Treść rysunku		Inwentaryzacja Dach			
DATA		Skala:	Faza	Branża	Nr rys:
06.21		1 : 100	PB	INWENTARYZACJA	IN105


UWAGA:
Prawa Autorskie zastrzeżone - Zespół Projektowy Kontrapunkt Sp. z o.o.
Wszystkie wymiary należy sprawdzić na budowie! W przypadku użycia nazwy produktu bądź producenta dopuszcza się zastosowanie materiału równoważnego pod względem parametrów technicznych i funkcji jakiej ma służyć.

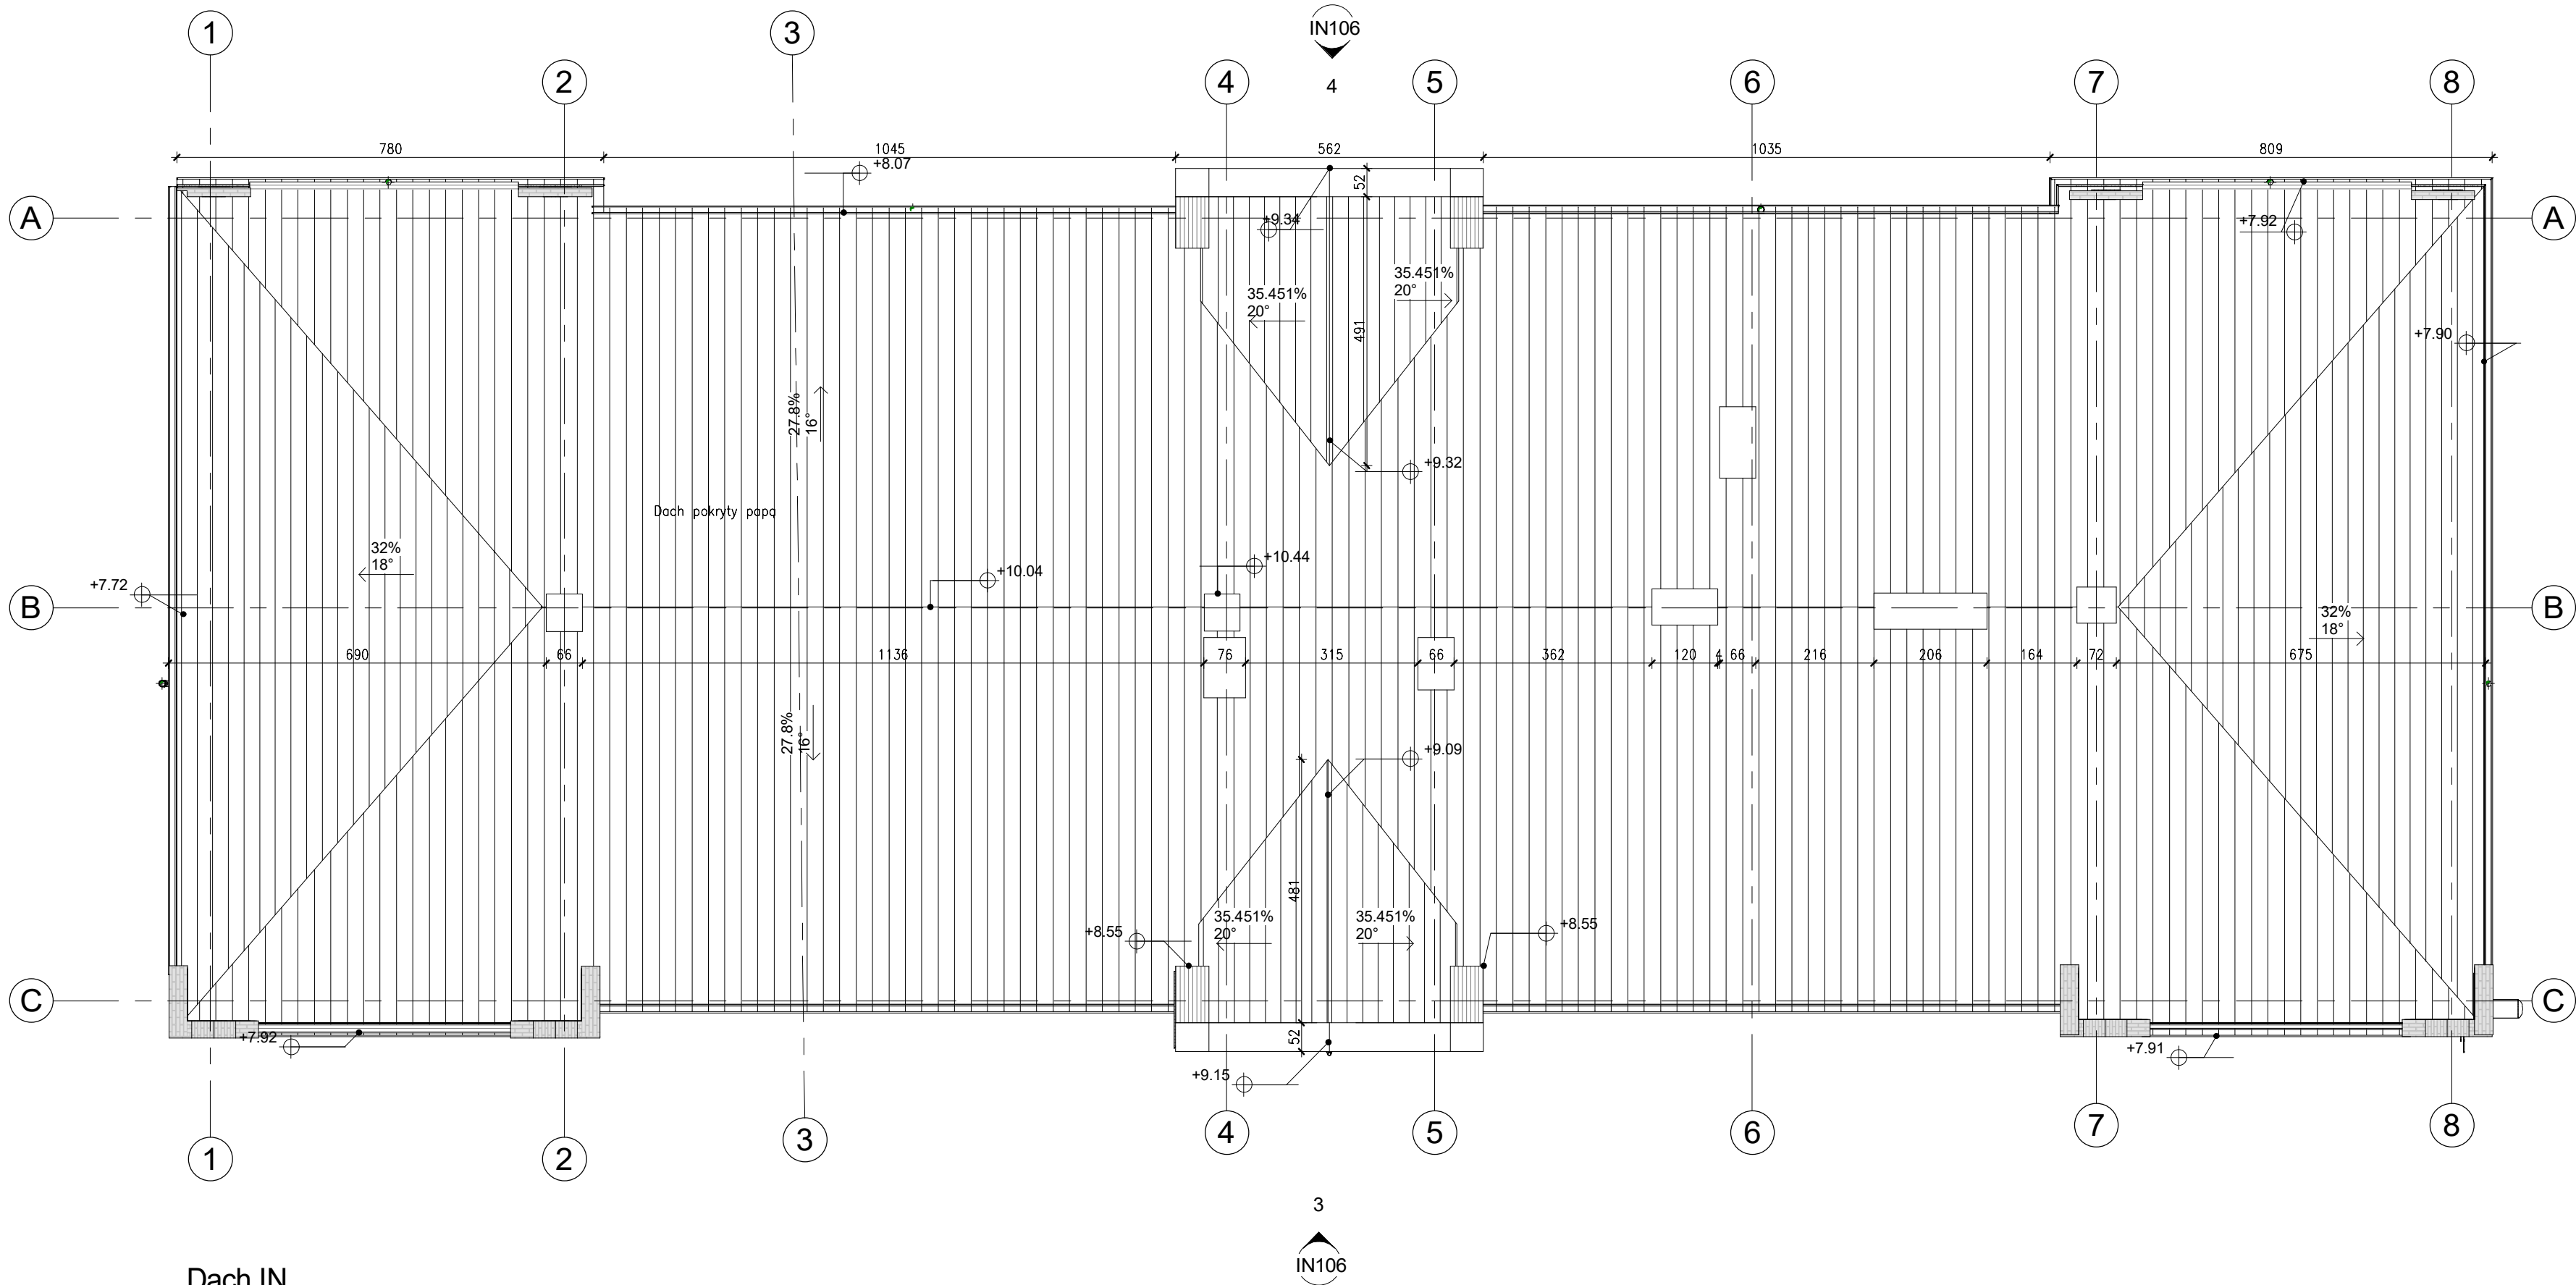

Dach IN
1 : 100

Nr	Data		Opis	
Nazwa i adres inwestycji				
Adaptacja przebudowa, nadbudowa i rozbudowa nieruchomość przy ul. Sienkiewicza 32A w Miechowie (dz. nr ewid 378/5) na potrzeby Państwowej Szkoły Muzycznej I stopnia im. Michała Kleofasa Ogińskiego				
Inwestor				
Państwowa Szkoła Muzyczna I stopnia im. Michała Kleofasa Ogińskiego ul. Gen. Wł Sikorskiego 15B, 32-200 Miechów				
<div></div>			<div>LEM Studio Architektoniczne sp. z o.o. ul. Zabłocie 39, 30-701 Kraków NIP: 6762383675 KRS 0000311257 tel: +48122960271 fax: +48122960270</div>	
			Nr projektu 21-01	
			Rewizja	
Funkcja	Imię i nazwisko		Numer uprawnień	Podpis
Generalny projektant	mgr inż. arch. Miłosz Sanetra		038/2009	
Współpraca				
Sprawdzający	mgr inż. arch. Louay Farah		043/2010	
Treść rysunku	Inwentaryzacja Dach			
DATA	Skala:	Faza	Branża	Nr rys:
06.21	1 : 100	PB	INWENTARYZACJA	IN105

UWAGA:
Prawa Autorskie zastrzeżone - Zespół Projektowy Kontrapunkt Sp.z o.o.
Wszystkie wymiary należy sprawdzić na budowie! W przypadku użycia nazwy produktu bądź producenta dopuszcza się zastosowanie materiału równoważnego pod względem parametrów technicznych i funkcji jakiej ma służyć.

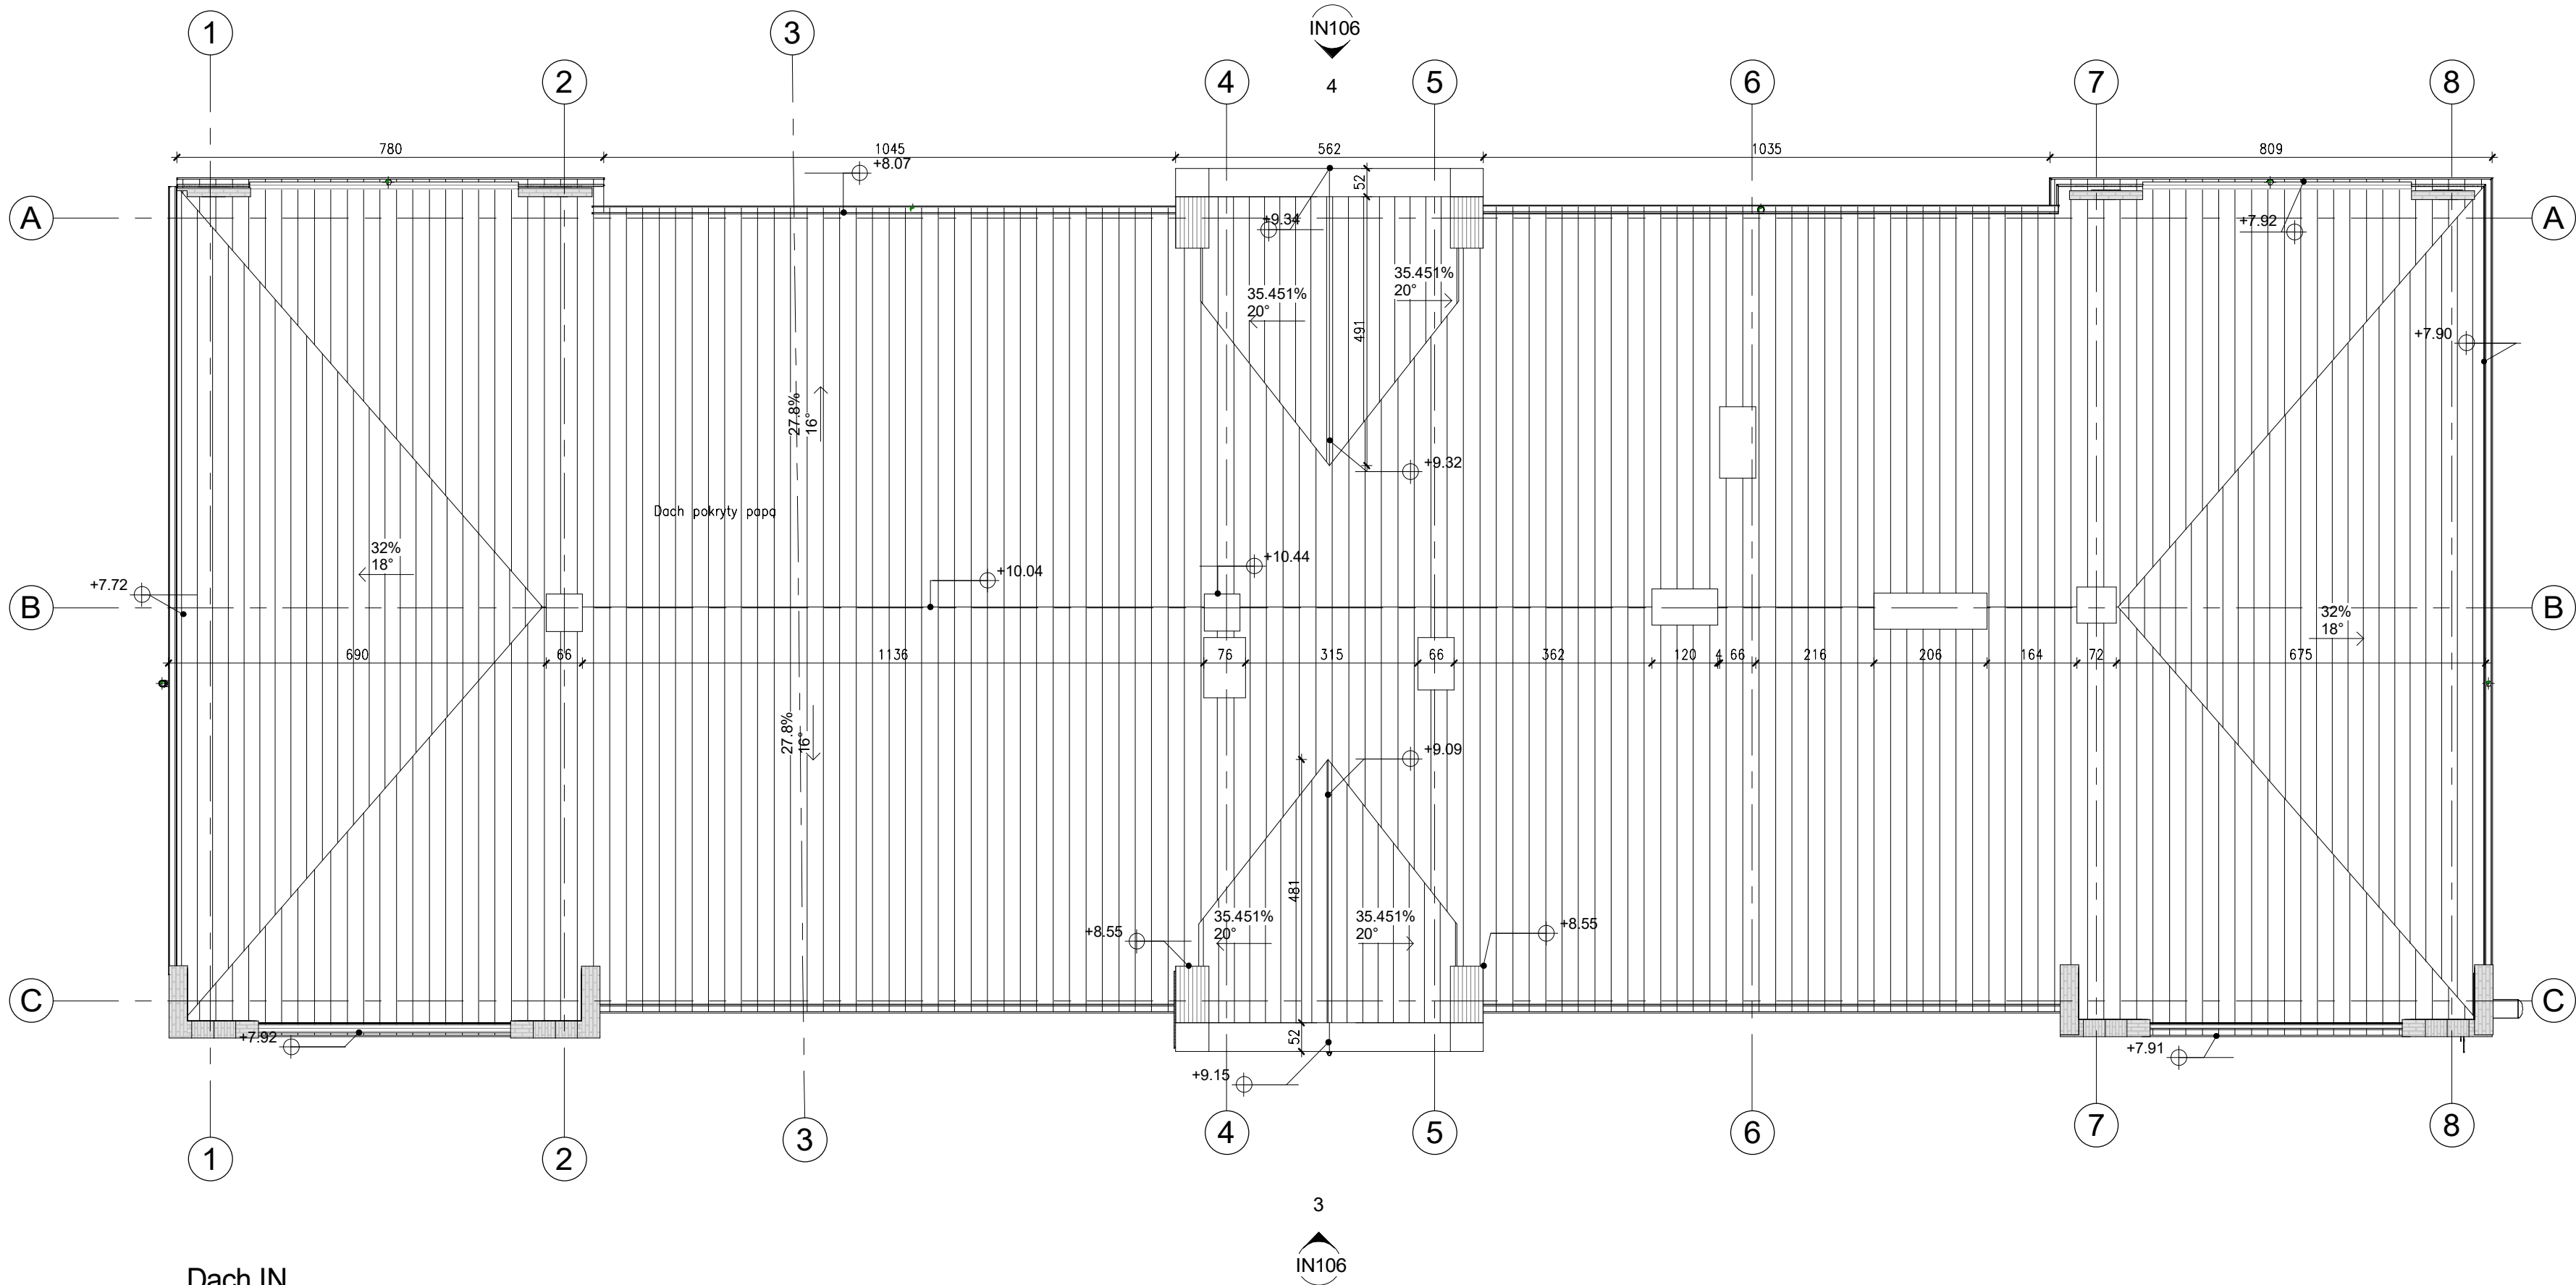

Nr		Data		Opis	
Nazwa i adres inwestycji					
Adaptacja przebudowa, nadbudowa i rozbudowa nieruchomość przy ul. Sienkiewicza 32A w Miechowie (dz. nr ewid 378/5) na potrzeby Państwowej Szkoły Muzycznej I stopnia im. Michała Kleofasa Ogińskiego					
Inwestor					
Państwowa Szkoła Muzyczna I stopnia im. Michała Kleofasa Ogińskiego ul. Gen. Wł Sikorskiego 15B, 32-200 Miechów					
<div></div>				<div>LEM Studio Architektoniczne sp. z o.o. ul. Zabłocie 39, 30-701 Kraków NIP: 6762383675 KRS 0000311257 tel: +48122960271 fax: +48122960270</div>	
				Nr projektu 21-01	
				Rewizja	
Funkcja		Imię i nazwisko		Numer uprawnień	
Generalny projektant		mgr inż. arch. Miłosz Sanetra		038/2009	
Współpraca					
Sprawdzający		mgr inż. arch. Louay Farah		043/2010	
Treść rysunku		Inwentaryzacja Dach			
DATA		Skala:	Faza	Branża	Nr rys:
06.21		1 : 100	PB	INWENTARYZACJA	IN105

UWAGA:
Prawa Autorskie zastrzeżone - Zespół Projektowy Kontrapunkt Sp. z o.o.
Wszystkie wymiary należy sprawdzić na budowie! W przypadku użycia nazwy produktu bądź producenta dopuszcza się zastosowanie materiału równoważnego pod względem parametrów technicznych i funkcji jakiej ma służyć.