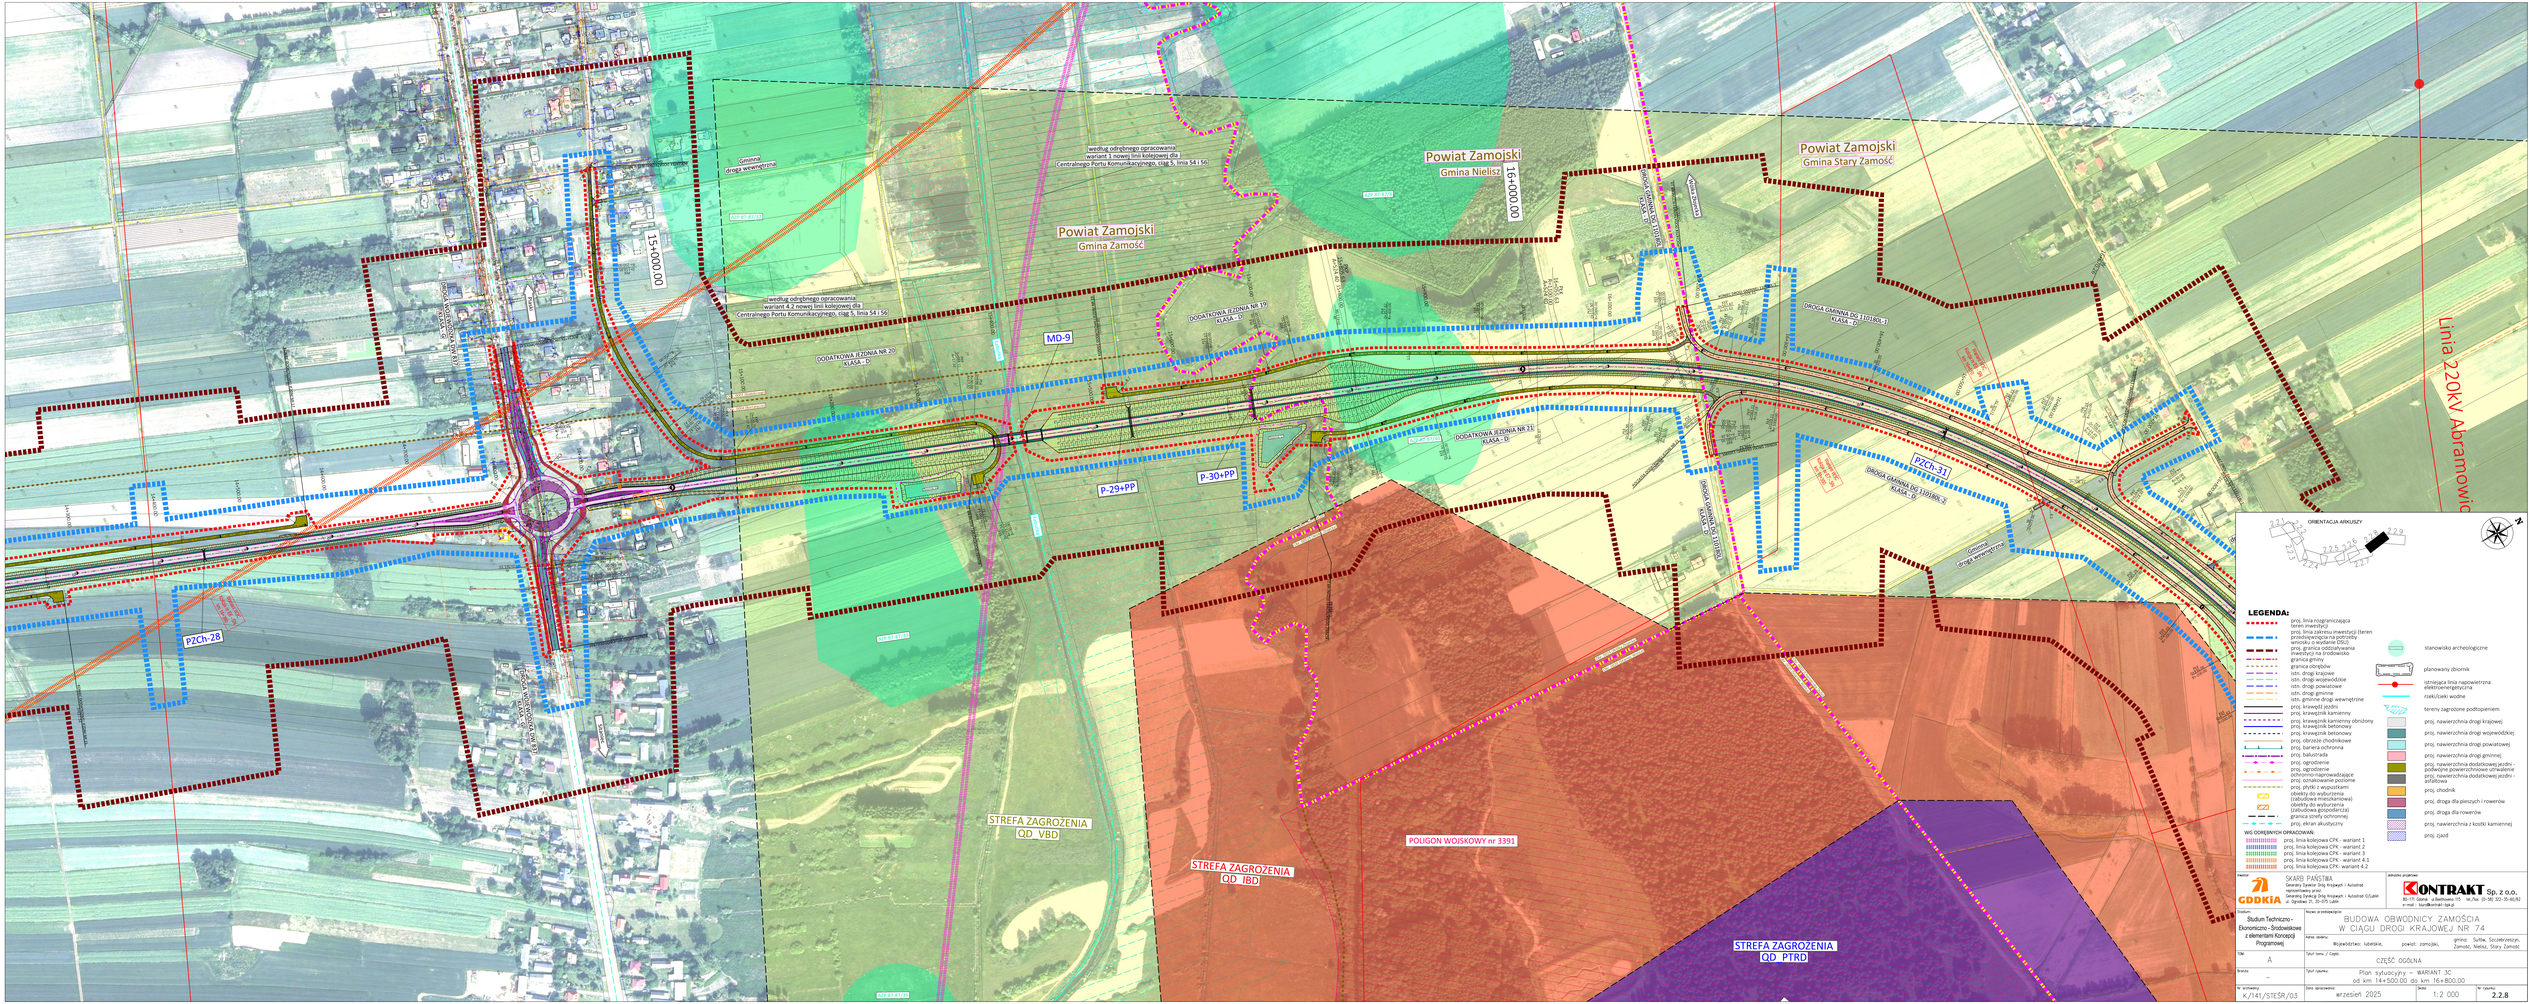
15+000.00
16+000.00
Powiat Zamojski
Gmina Zamość
Powiat Zamojski
Gmina Nielisz
Powiat Zamojski
Gmina Stary Zamość
według odrębnego opracowania wariant 4.2 nowej linii kolejowej dla Centralnego Portu Komunikacyjnego, ciąg 5, linia 54 i 56
według odrębnego opracowania wariant 1 nowej linii kolejowej dla Centralnego Portu Komunikacyjnego, ciąg 5, linia 54 i 56
MD-9
P-29+PP
P-30+PP
PZCh-28
PZCh-31
DODATKOWA JEZDNIA NR 19 KLASA - D
DODATKOWA JEZDNIA NR 20 KLASA - D
DODATKOWA JEZDNIA NR 21 KLASA - D
DROGA GMINNA DG 110108K-3 KLASA - D
DROGA GMINNA DG 110108K-2 KLASA - D
DROGA GMINNA DG 110108K-1 KLASA - D
DROGA GMINNA DG 110107K-1 KLASA - D
DROGA GMINNA DG 110107K-2 KLASA - D
DROGA GMINNA DG 110107K-3 KLASA - D
Gminna droga wewnętrzna
STREFA ZAGROŻENIA QD_VBD
STREFA ZAGROŻENIA QD_IBD
STREFA ZAGROŻENIA QD_PTRD
POLIGON WOJSKOWY nr 3391
Linia 220kV Abramowice
ORIENTACJA ARKUSZY
LEGENDA:
proj. linia rozgraniczająca teren inwestycji
proj. linia zakresu inwestycji (teren przebudowywany na potrzeby budowy drogi ekspresowej)
proj. granica odbudowania inwestycji na środowisko
granica gminy
granica obrębów
istn. drogi krajowe
istn. drogi wojewódzkie
istn. drogi powiatowe
istn. drogi gminne
istn. gminne drogi wewnętrzne
proj. krawędź jezdni
proj. krawężnik kamienny
proj. krawężnik kamienny obniżony
proj. krawężnik betonowy
proj. obrzeże chodnikowe
proj. bariera ochronna
proj. balustrady
proj. ogrodzenie
proj. ekran akustyczny odbijająco-nadawiedzający
proj. oznakowanie poziome
proj. płytki z wypustkami
obiekty do wyburzenia (zabudowa mieszkaniowa)
obiekty do wyburzenia (zabudowa gospodarcza)
granica strefy ochronnej
proj. ekran akustyczny
WG OPRACOWAŃ OPRACOWAŃ:
proj. linia kolejowa CPK - wariant 1
proj. linia kolejowa CPK - wariant 2
proj. linia kolejowa CPK - wariant 3
proj. linia kolejowa CPK - wariant 4.1
proj. linia kolejowa CPK - wariant 4.2
stanowisko archeologiczne
planowany zbiornik
istniejąca linia napowietrzna elektroenergetyczna
rzeki/cieki wodne
tereny zagrożone podtopieniem
proj. nawierzchnia drogi krajowej
proj. nawierzchnia drogi wojewódzkiej
proj. nawierzchnia drogi powiatowej
proj. nawierzchnia drogi gminnej
proj. nawierzchnia dodatkowej jezdni - podłużne powierzchniowe utrwalenie
proj. nawierzchnia dodatkowej jezdni - asfaltowa
proj. chodnik
proj. droga dla pieszych i rowerów
proj. droga dla rowerów
proj. nawierzchnia z kostki kamiennej
proj. zjazd
GDDKiA
SKARB PAŃSTWA
Generalny Dyrektor Dróg Krajowych i Autostrad reprezentowany przez:
Generalną Dyrekcję Dróg Krajowych i Autostrad Oddział w Lublinie
ul. Ogrodowa 21, 20-075 Lublin
KONTRAKT Sp. z o.o.
Studium Techniczno - Ekonomiczno - Środowiskowe z elementami Koncepcji Programowej
BUDOWA OBWODNICY ZAMOŚCIA W CIĄGU DROGI KRAJOWEJ NR 74
województwo: lubelskie, powiat: zamojski, gminy: Sułów, Szczebrzeszyn, Zamość, Nielisz, Stary Zamość
A
CZĘŚĆ OGÓLNA
Plan sytuacyjny – WARIANT 3C
od km 14+500.00 do km 16+800.00
K/141/STESR/03
wrzesień 2025
1:2 000
2.2.8