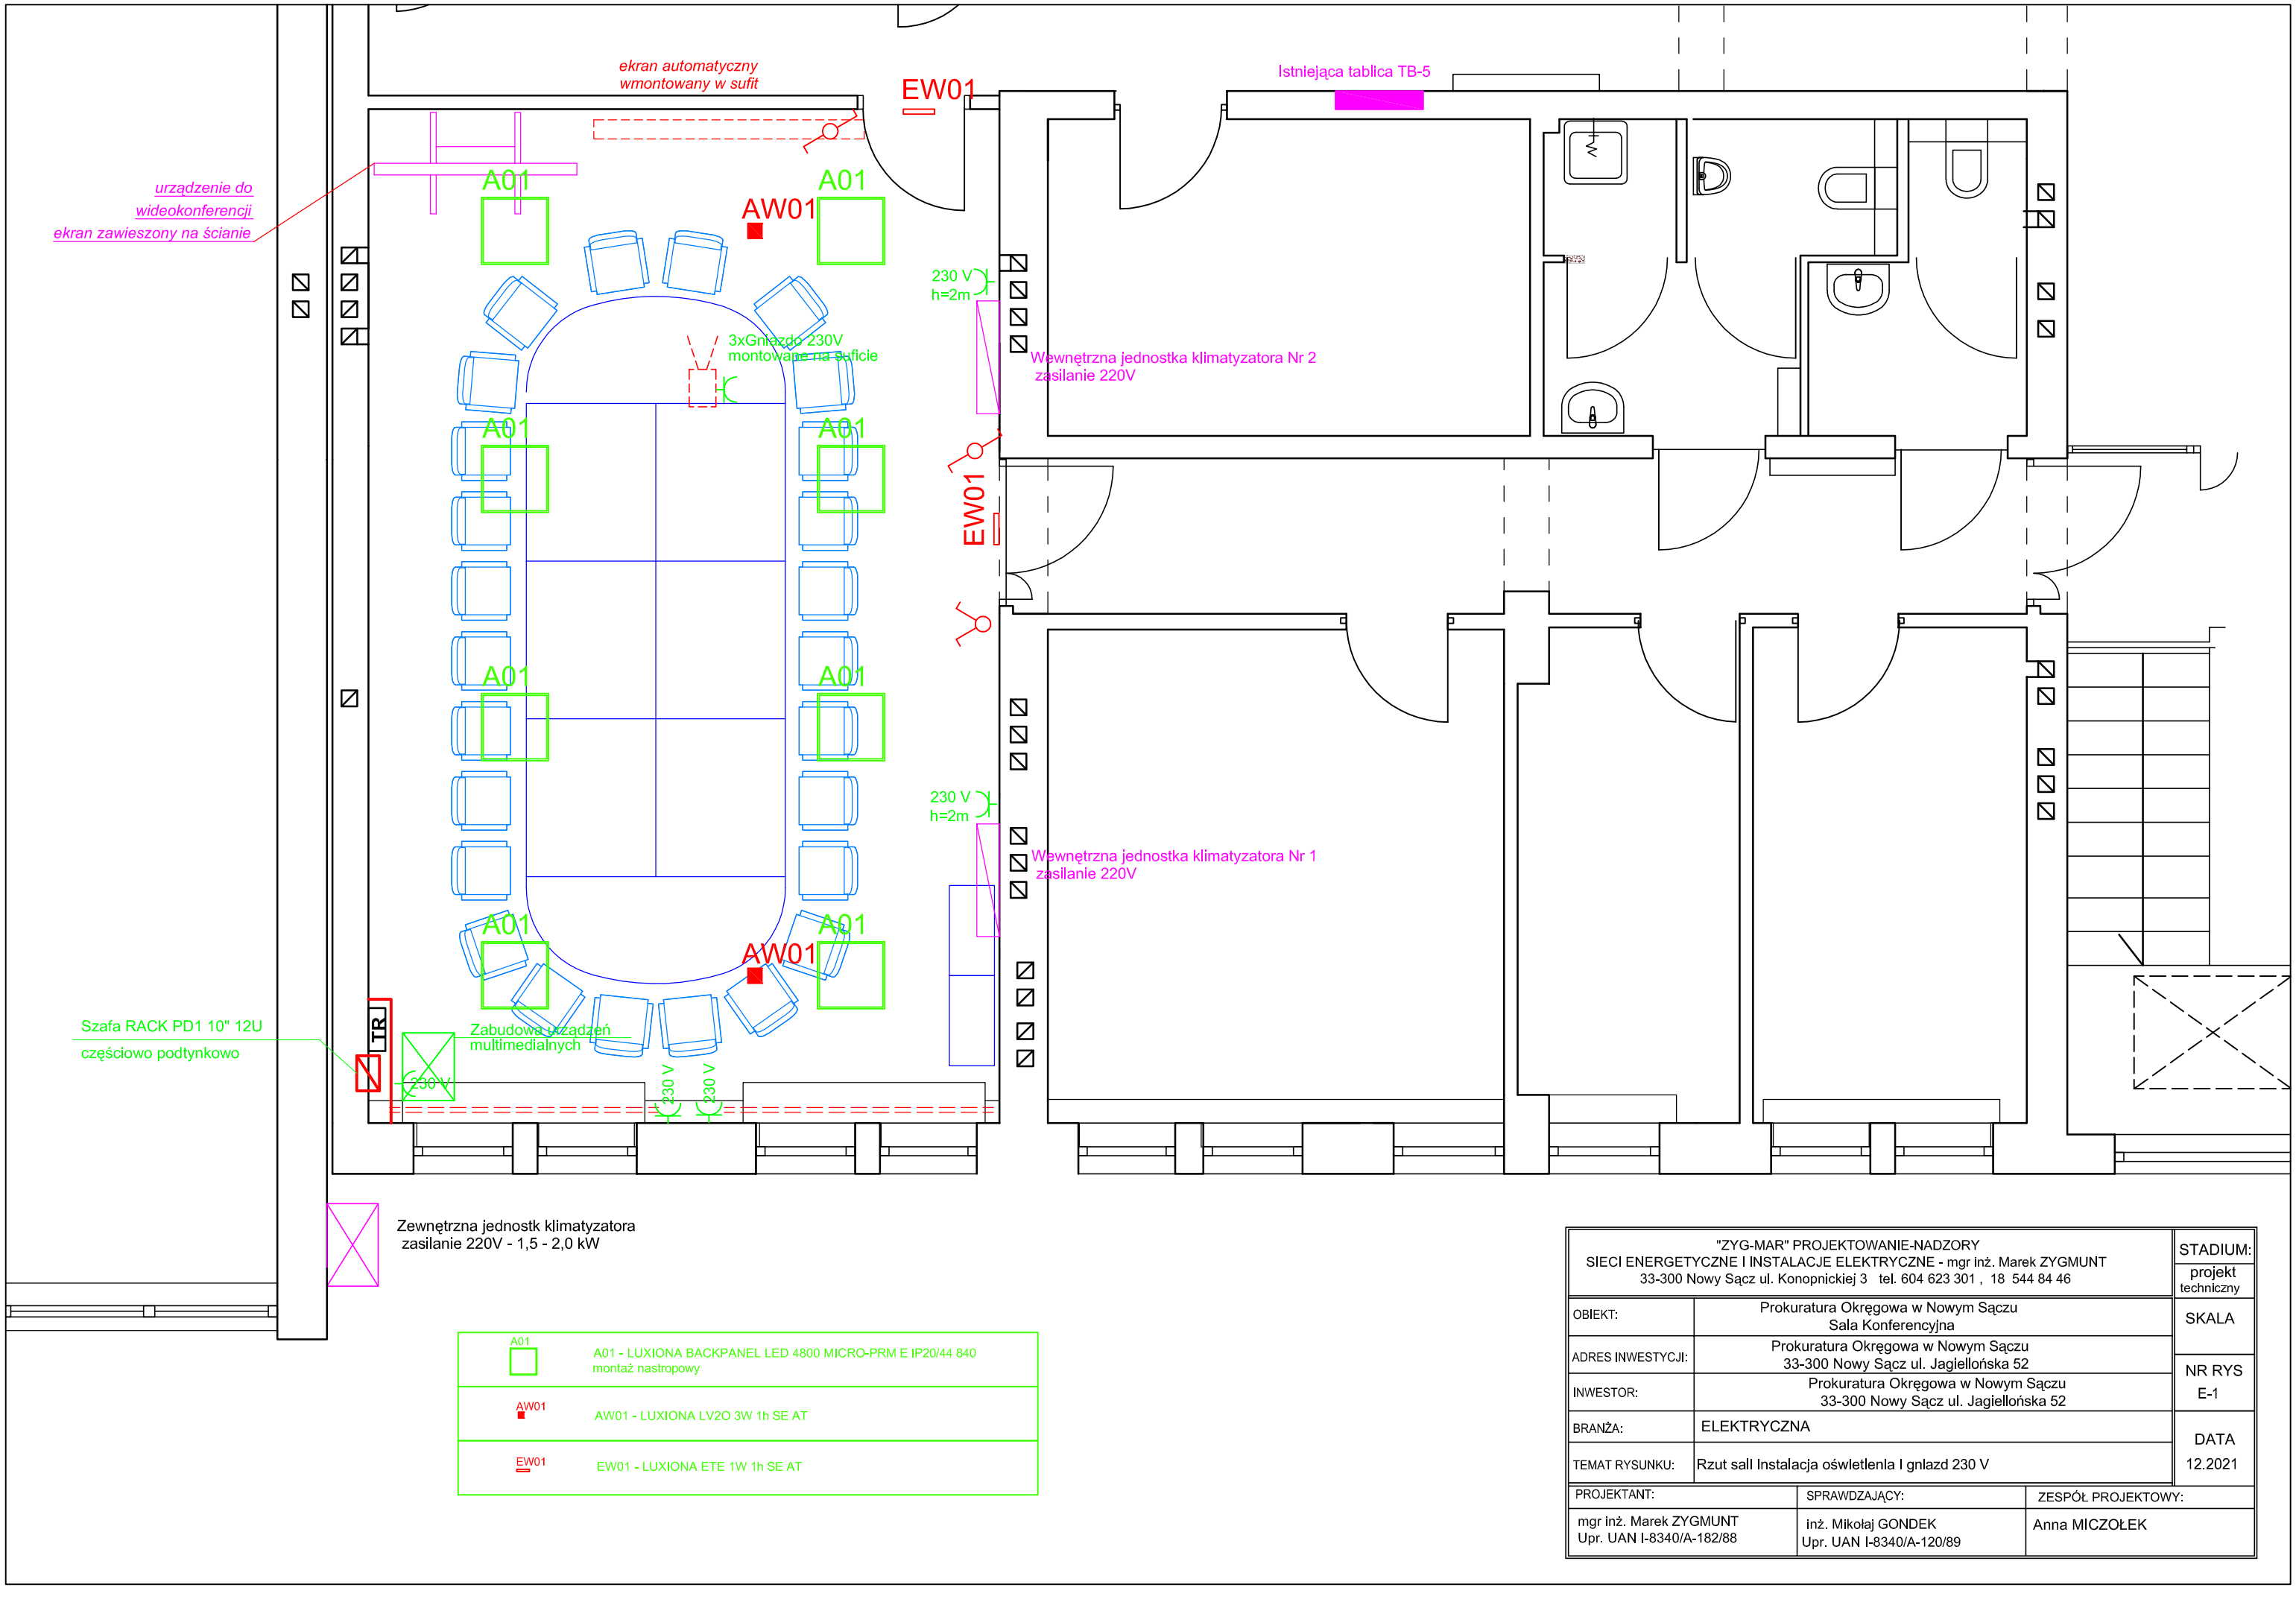

A01	A01 - LUXIONA BACKPANEL LED 4800 MICRO-PRM E IP20/44 840 montaż nastropowy
AW01	AW01 - LUXIONA LV2O 3W 1h SE AT
EW01	EW01 - LUXIONA ETE 1W 1h SE AT

"ZYG-MAR" PROJEKTOWANIE-NADZORY SIECI ENERGETYCZNE I INSTALACJE ELEKTRYCZNE - mgr inż. Marek ZYGMUNT 33-300 Nowy Sącz ul. Konopnickiej 3 tel. 604 623 301 , 18 544 84 46		STADIUM: projekt techniczny
OBIEKT:	Prokuratura Okręgowa w Nowym Sączu Sala Konferencyjna	SKALA
ADRES INWESTYCJI:	Prokuratura Okręgowa w Nowym Sączu 33-300 Nowy Sącz ul. Jagiellońska 52	NR RYS E-1
INWESTOR:	Prokuratura Okręgowa w Nowym Sączu 33-300 Nowy Sącz ul. Jagiellońska 52	
BRANŻA:	ELEKTRYCZNA	DATA 12.2021
TEMAT RYSUNKU:	Rzut sall Instalacja oświetlenla I gnlazd 230 V	

PROJEKTANT:	SPRAWDZAJĄCY:	ZESPÓŁ PROJEKTOWY:
mgr inż. Marek ZYGMUNT Upr. UAN I-8340/A-182/88	inż. Mikołaj GONDEK Upr. UAN I-8340/A-120/89	Anna MICZOŁEK