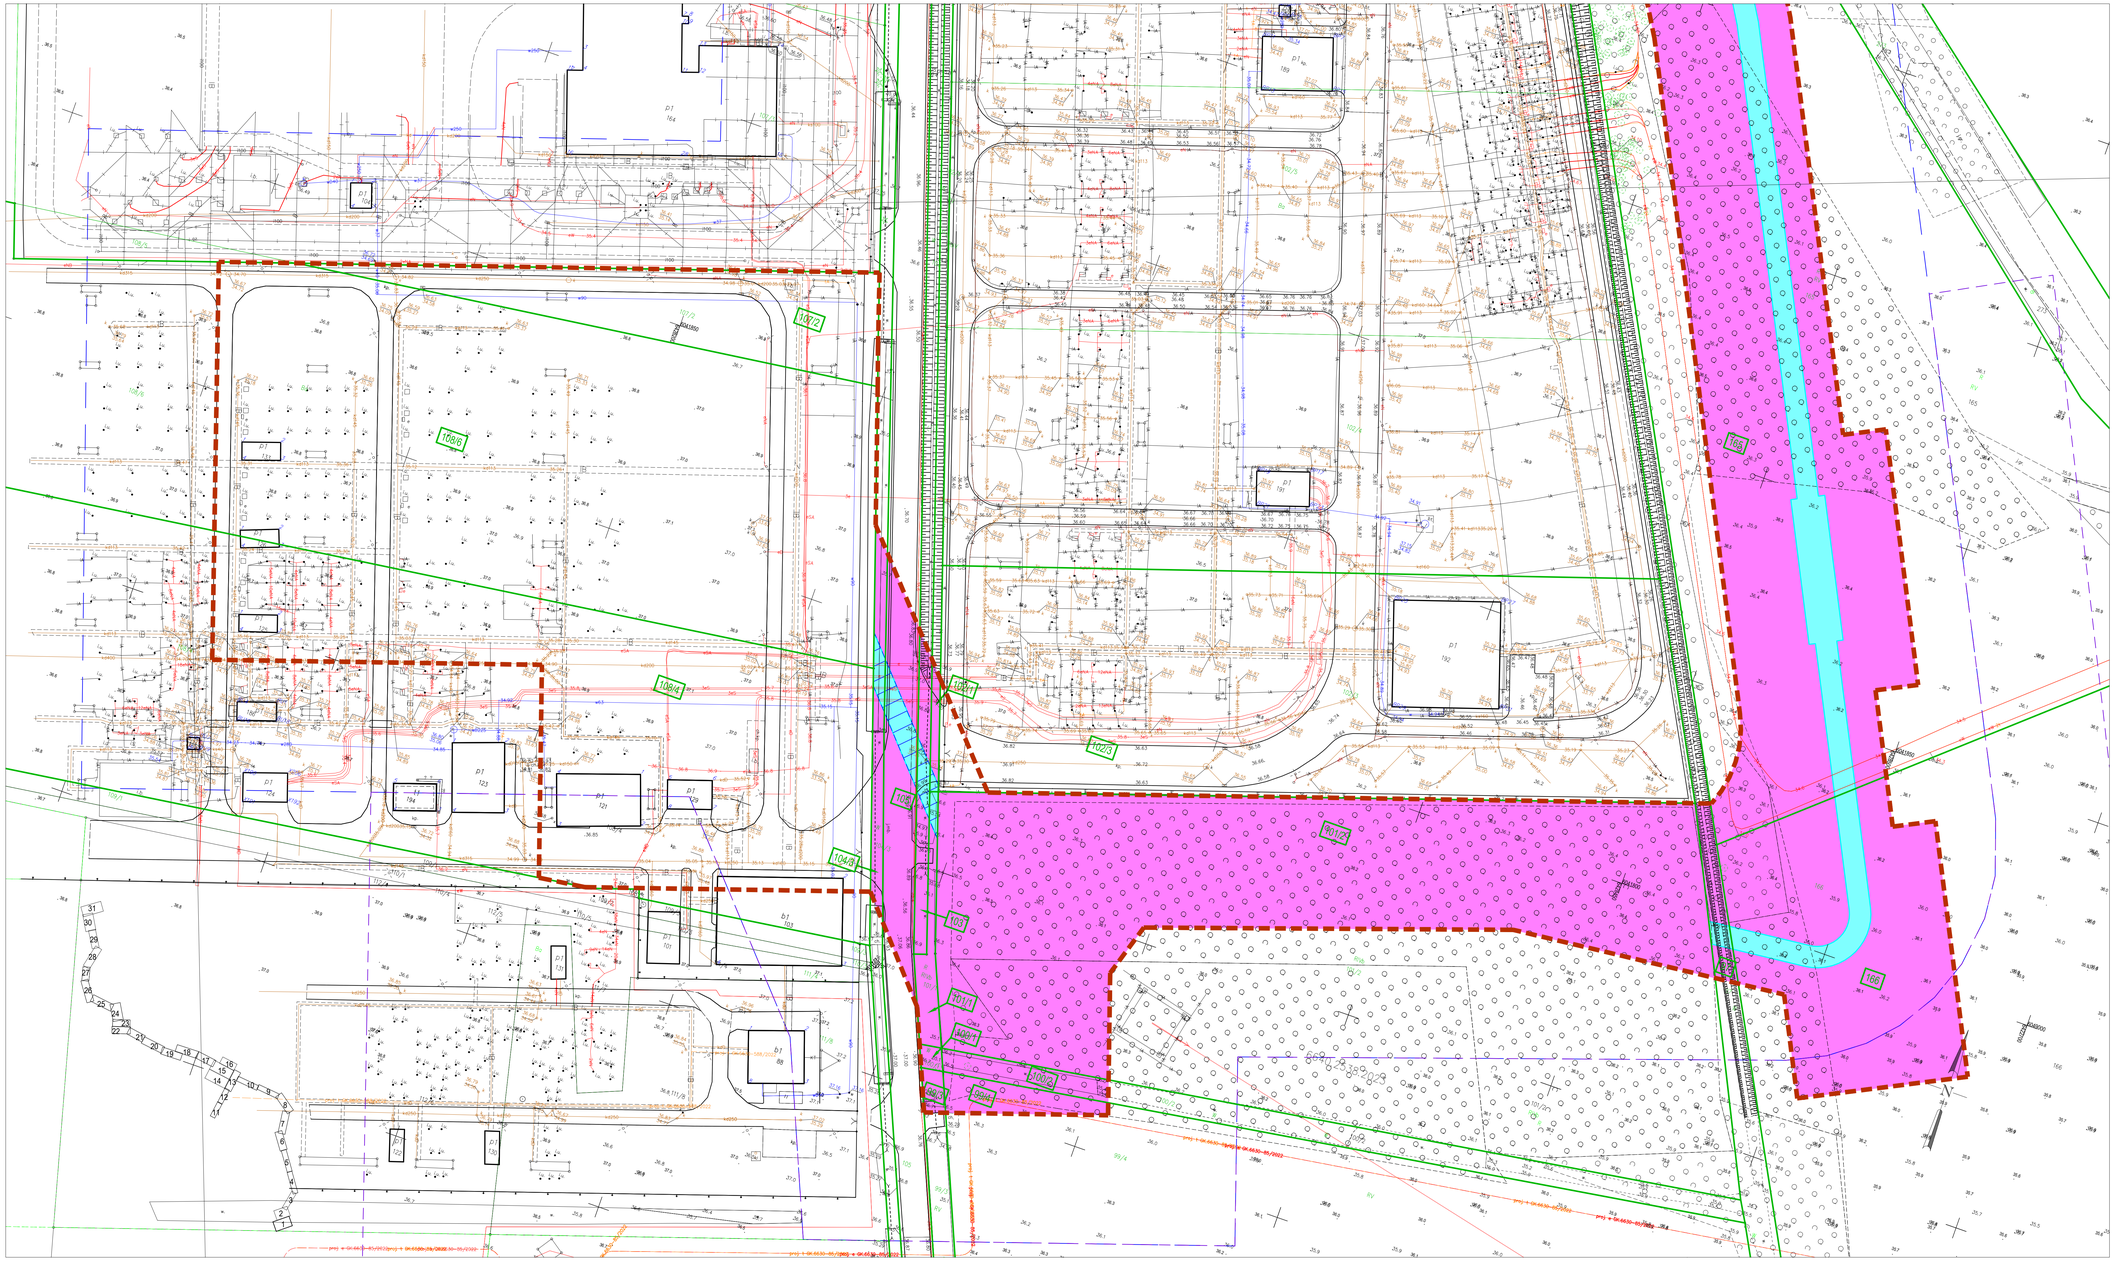

MAPA DO CELÓW PROJEKTOWYCH ARK. 1(31)

Nazwa miejscowości i obrębu	MPB Białogóra 1 i MPB Jarosławiec
Oznaczenie kartograficzne zgłaszanej pracy geodezyjnej	6640.3.333.2022
Jednostka ewidencyjna	Bopas (201208_2)
Obręb ewidencyjny	0006, 0007, 0008, 