


PRZĘKÓR-1: OŚ_0
SKALA 1:1000/100

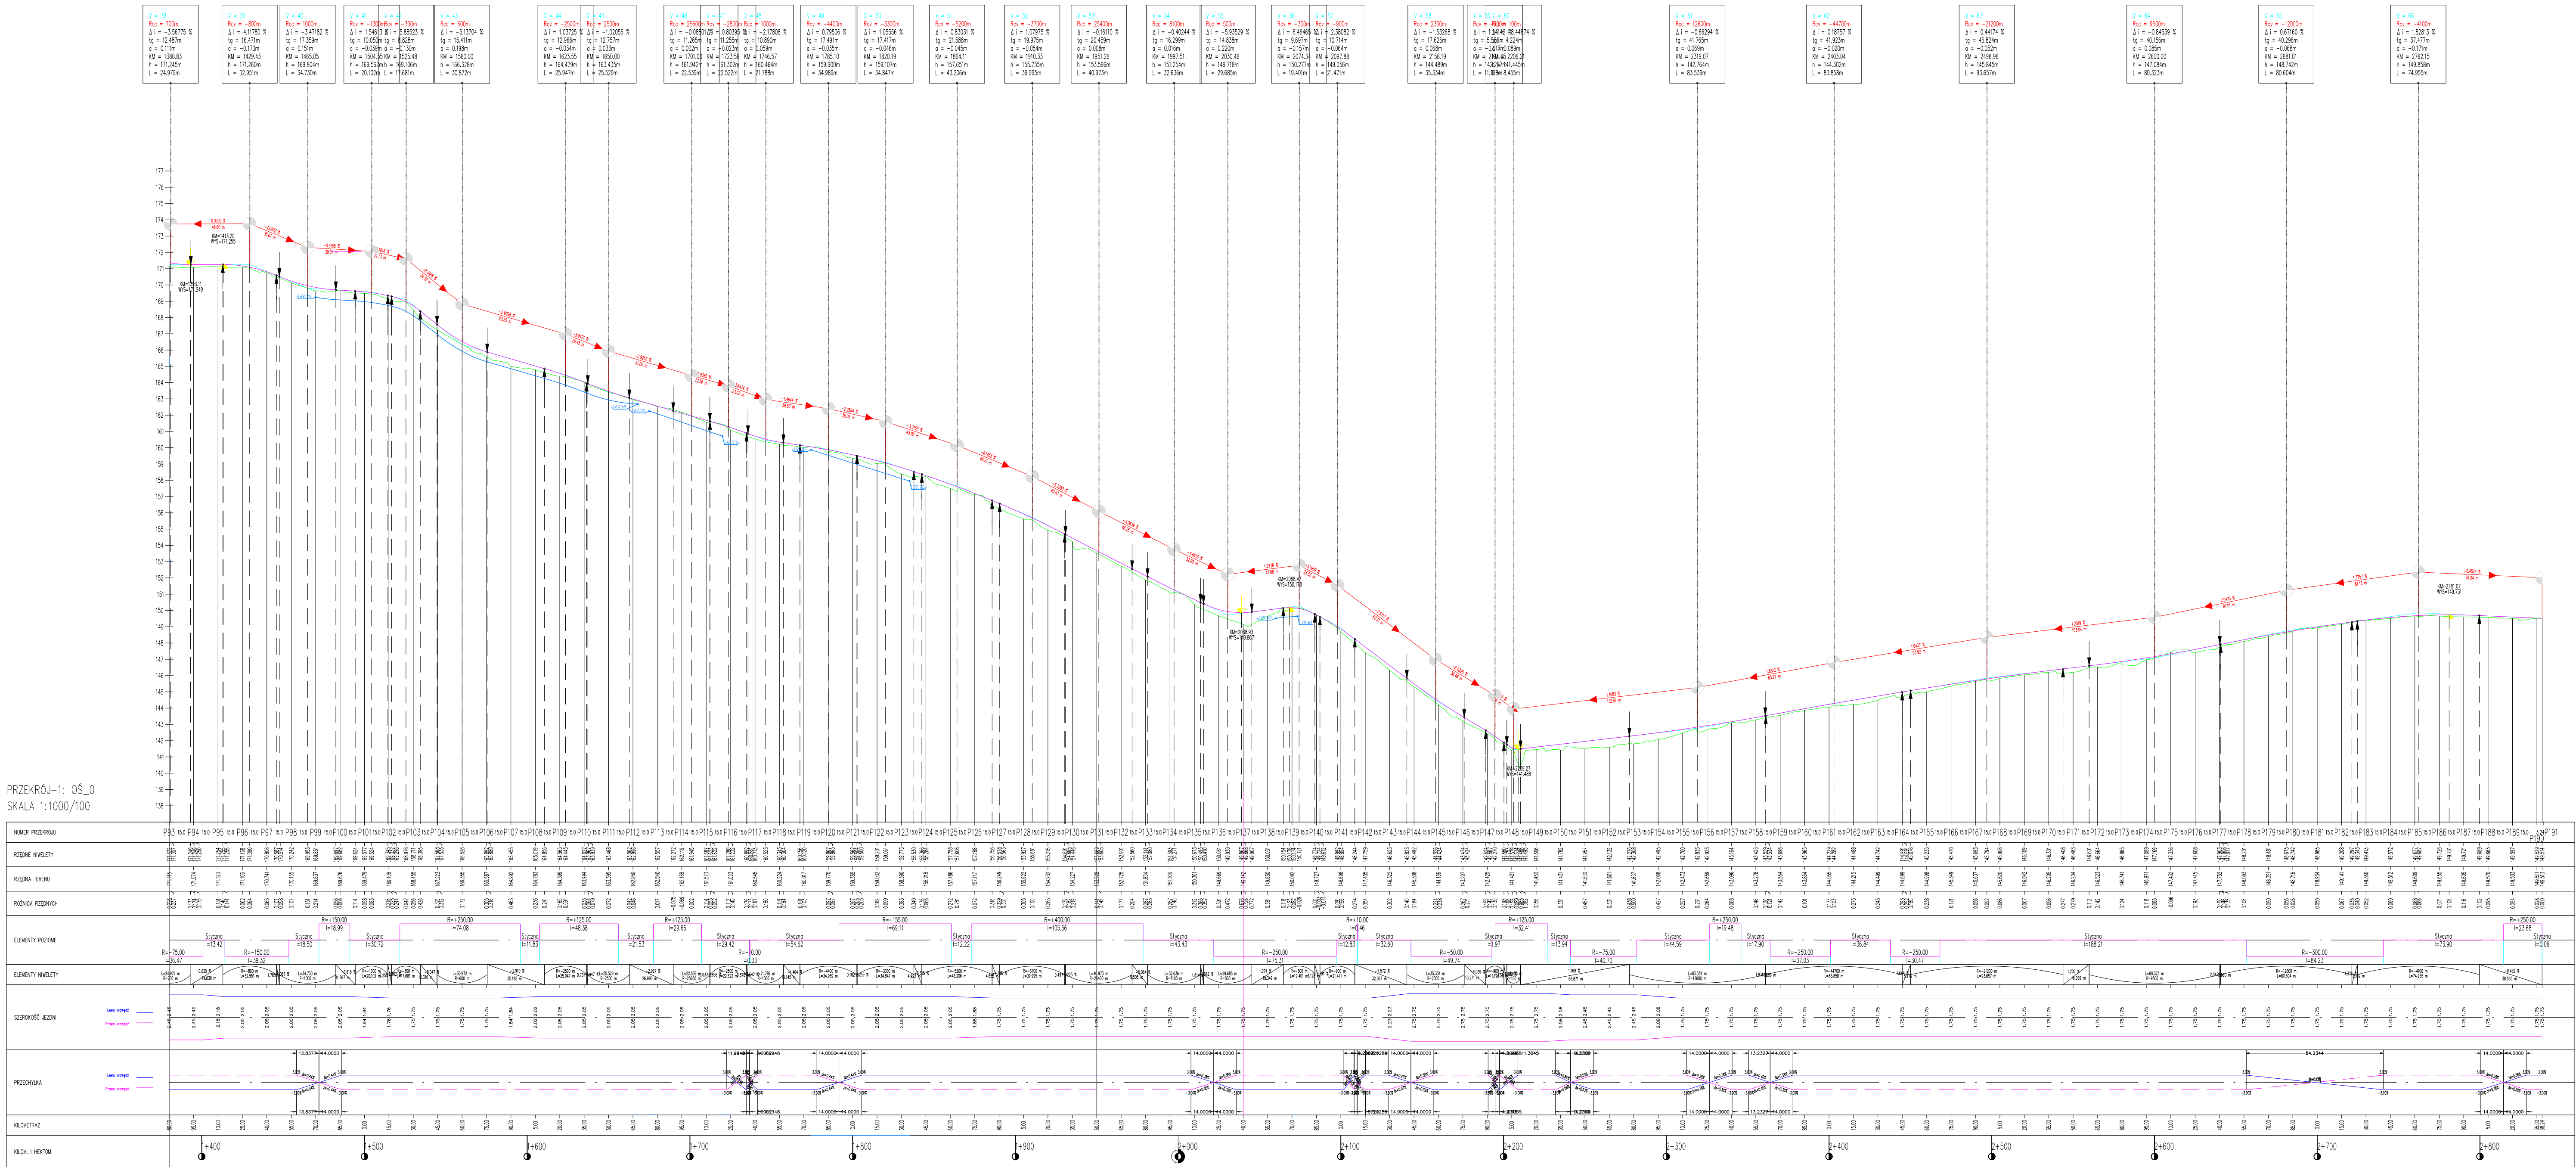

M-TRAKT

PRACOWNIA PROJEKTOWA
SCHATERKOW WETERPLATE 11 POK. 334
45-034 ZIELONA GÓRA
tel. 607 395 002

NIP 705-184-03-43
REGON 080-021-748
BIURO@M-TRAKT.PL

NAZWA ZADANIA:
Budowa dojazdu pożarowego nr DP 2 będąca nr 36 i 37 w DSD
w Lesnictwie Ochla w oddz. 936A, 936C, 936B, 926B, 913, 912

INWESTOR:
Skarb Państwa PGL Lasy Państwowe
Nadleśnictwo Zielona Góra, Rybno 31; 65-943 Rybno

NAZWA RYSUNKU:
PROFIL PODŁUŻNY

PROJEKTANT: mgr inż. Mateusz Makwiński branża drogowa	UPRAWNIENIA: LBS/012/PWOD/10 spec. drogowa	DATA: 03.2025 r.	PODPIS:
SPRAWDZAJĄCY: mgr inż. Jacek Walencki branża drogowa	UPRAWNIENIA: LBS/0121/PWSD/19 spec. drogowa	DATA: 03.2025 r.	PODPIS:
FAZA PROJEKTU: PT	SKALA: 1:100/1000	NR RYSUNKU 4.2	NR STRONY