


MAPA DO CELÓW PROJEKTYWYCH ARKUSZ	
Województwo: <i>lubuskie</i> Miasto: <i>Zielona Góra</i> Obręb: <i>0037</i> Numer jednostki ewidencyjnej: <i>086201_1</i> Nr działek: <i>912, 913/1, 981, 946, 949, 976, 963, 948, 960</i>	Skala: <i>1 : 500</i> Układ współrzędnych: <i>2000/15</i> Poziom odniesienia wysokości: <i>PL-KRON-86</i> Id. zgłoszenia: <i>DR-GE.6640.1675.2023.AS</i>
Mapa do celów projektowych sporządzona na podstawie: 1. Istniejącej numerycznej mapy zasadniczej w skali 1:500, układ 2000/15 – sekcje: 5.166.24.05.2.2, 5.166.24.05.2.4, 5.166.25.01.1.3, 5.166.25.01.3.1, 3.3, 3.4, 5.166.25.06.1.2, 2.1, 2.3, 5.166.25.06.4.1, 5.166.25.06.4.2, 5.166.25.06.2.4, 5.166.25.07.1.3 oraz pomiaru uzupełniającego wykonanego w listopadzie 2023r. II. Granice wykazane na niniejszej mapie zostały przyjęte z numerycznej mapy ewidencyjnej.	
Informacje dodatkowe: 1. Linia przerywana oznaczona znakiem pomiaru. 2. Nie wyklucza się istnienia w terenie innych nie wykazanych na niniejszej mapie sieci, urządzeń podziemnych, które nie były zgłoszone do inwentaryzacji powykonawczej. 3. Dla działek objętych zakresem niniejszej mapy nie ustalono obciążeń służebności gruntowych ujawnionych w księgach wieczystych.	
Oświadczam, że niniejszy dokument został opracowany w wyniku prac geodezyjnych i kartograficznych, których rezultaty zawiera opracowanie techniczne pozytywne zweryfikowany. Jednocześnie informuję, że jestem świadomy odpowiedzialności karnej za złożenie fałszywego oświadczenia. Organ służby geodezyjnej, który otrzymał zgłoszenie: PREZYDENT MIASTA ZIELONA GÓRA Identyfikator zgłoszenia prac geodezyjnych: DR-GE.6640.1675.2023.AS Protokół nr 1 z dnia 30.01.2024r. (P.0862.2024.170)	
Mapę sporządzono: 27.02.2024 r.	
GEODETA UPRAWNIENY mgr inż. Bartosz Ratowicz nr upr. 21995 tel. com. 606 186 622	ZENIT USŁUGI GEODEZYJNE BARTOSZ RATOWICZ ul. Obywatelska 33A/15 65-736 Zielona Góra, tel. 606 186 622 NIP 9261617655, REGON 081130930
Kierownik jednostki wykonawstwa geodezyjnego, Bartosz Ratowicz nr uprawnień: 21995, zakres: 1 Nazwa jednostki wykonawstwa geodezyjnego.	

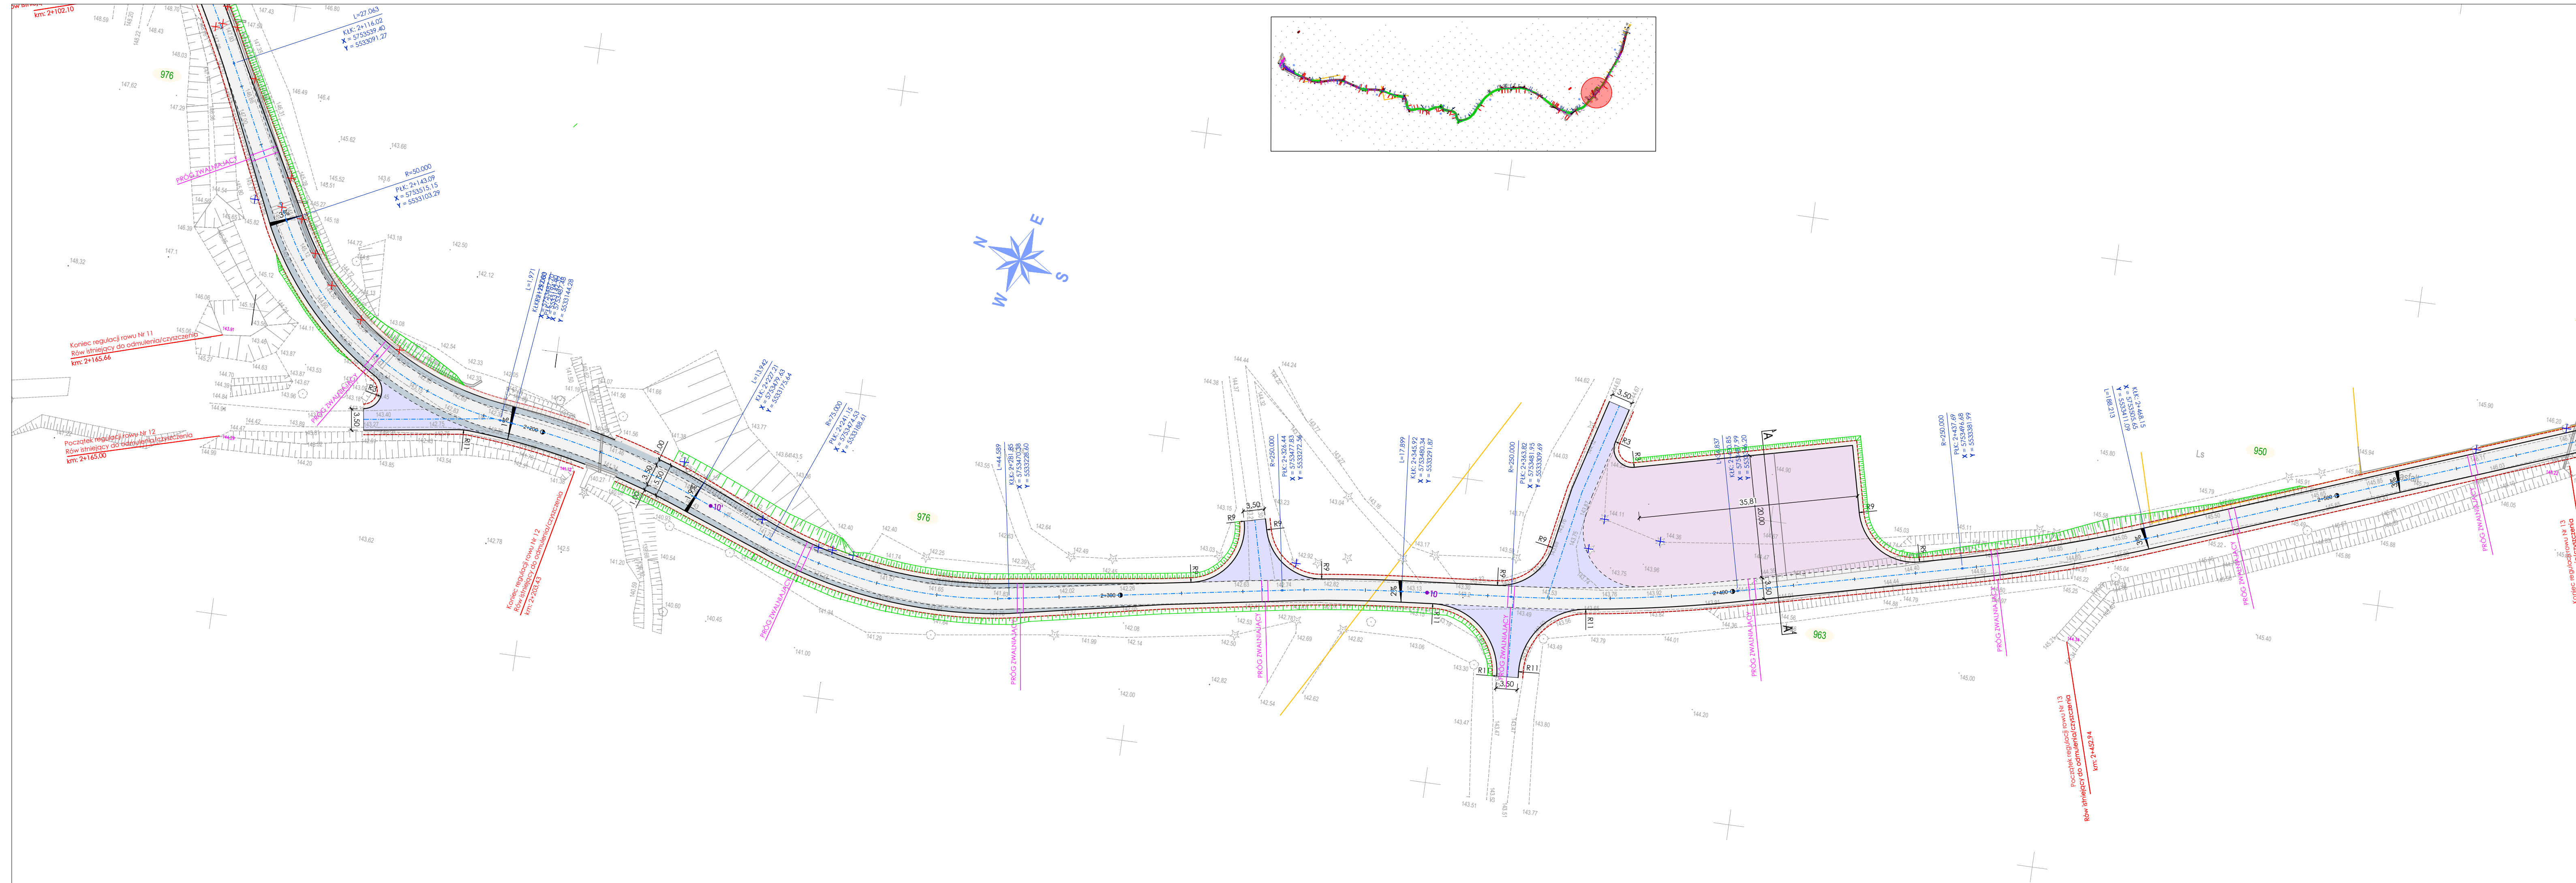

Legenda:

- 780 numery działek objętych inwestycją
- istn. granice działek ewidencyjnych
- zakres opracowania
- 0+100 -> proj. oś jezdni
- proj. krawężdź jezdni
- proj. krawężdź pobocza
- proj. palisada 12x12x100

- proj. nawierzchnia jezdni głównej kruszywo tłuczeń/niesort
- proj. pobocze - kruszywo tłuczeń/niesort
- istniejący teren przeznaczony pod infrastrukturę rowerową - poza zakresem opracowania
- proj. nawierzchnia zjazdów - kruszywo tłuczeń/niesort
- proj. tereny zielone
- proj. nawierzchnia placów składowych - kruszywo tłuczeń/niesort
- proj. poszerzenie jezdni głównej - kruszywo tłuczeń/niesort
- proj. nawierzchnia drogi głównej - masa bitumiczna
- umocnienie skarpu płytami ażurowymi
- 109,94 rzędne urządzeń wodnych - wodospuławostw
- projektowany próg zwalniający - wodospuławostw
- 4% projektowany rów
- A A' proj. spadek poprzeczny
- + przekrój normalny
- II lokalizacja odwiertów geotechnicznych
- + elementy do rozbiórki
- +

Usunięcie kolidujących drzew i krzewów
[Usunięcie drzew z lasu odbywa się zgodnie z ustawą z dnia 28 września 1991 r. o lasach (tekst jedn.: Dz. U. z 2011 r. Nr 12, poz. 59, z późn. zm.)]

M-TRAKT		PRACOWNIA PROJEKTOWA BOCHATEROW WIESTERPLATTE 11 PKM. 334 65-534 ZIELONA GÓRA tel. 07 395 002	NIP 925-184-53-43 REGION 080-521-7-7 BIURO@M-TRAKT.PL
NAZWA ZADANIA: <i>Budowa dojazdu pożarowego o nr DP 2 będąca nr 36 i 37 w DSD w Lesieńszynie Ochla w oddz. 936/A, 936/C, 936B, 926B, 913, 912</i>			
INWESTOR: Skarb Państwa PGL Łasy Państwowe Nadleśnictwo Zielona Góra, Rybno 31; 65-943 Rybno			
NAZWA RYSUNKU: PROJEKT Zagospodarowania Terenu			
PROJEKTANT: mgr inż. Mateusz Mokwiński branża drogowa	UPRAWNIENIA: LBS/0012/POOD/10 spec. drogowa	DATA: 03.2025 r.	PDPIS:
SPRAWDZAJĄCY: mgr inż. Jacek Walencki branża drogowa	UPRAWNIENIA: LBS/0121/PWB/D/19 spec. drogowa	DATA: 03.2025 r.	PDPIS:
Faza Projektu:	Skala:	nr rysunku	nr strony
P2T PT	1: 500	2.6	