


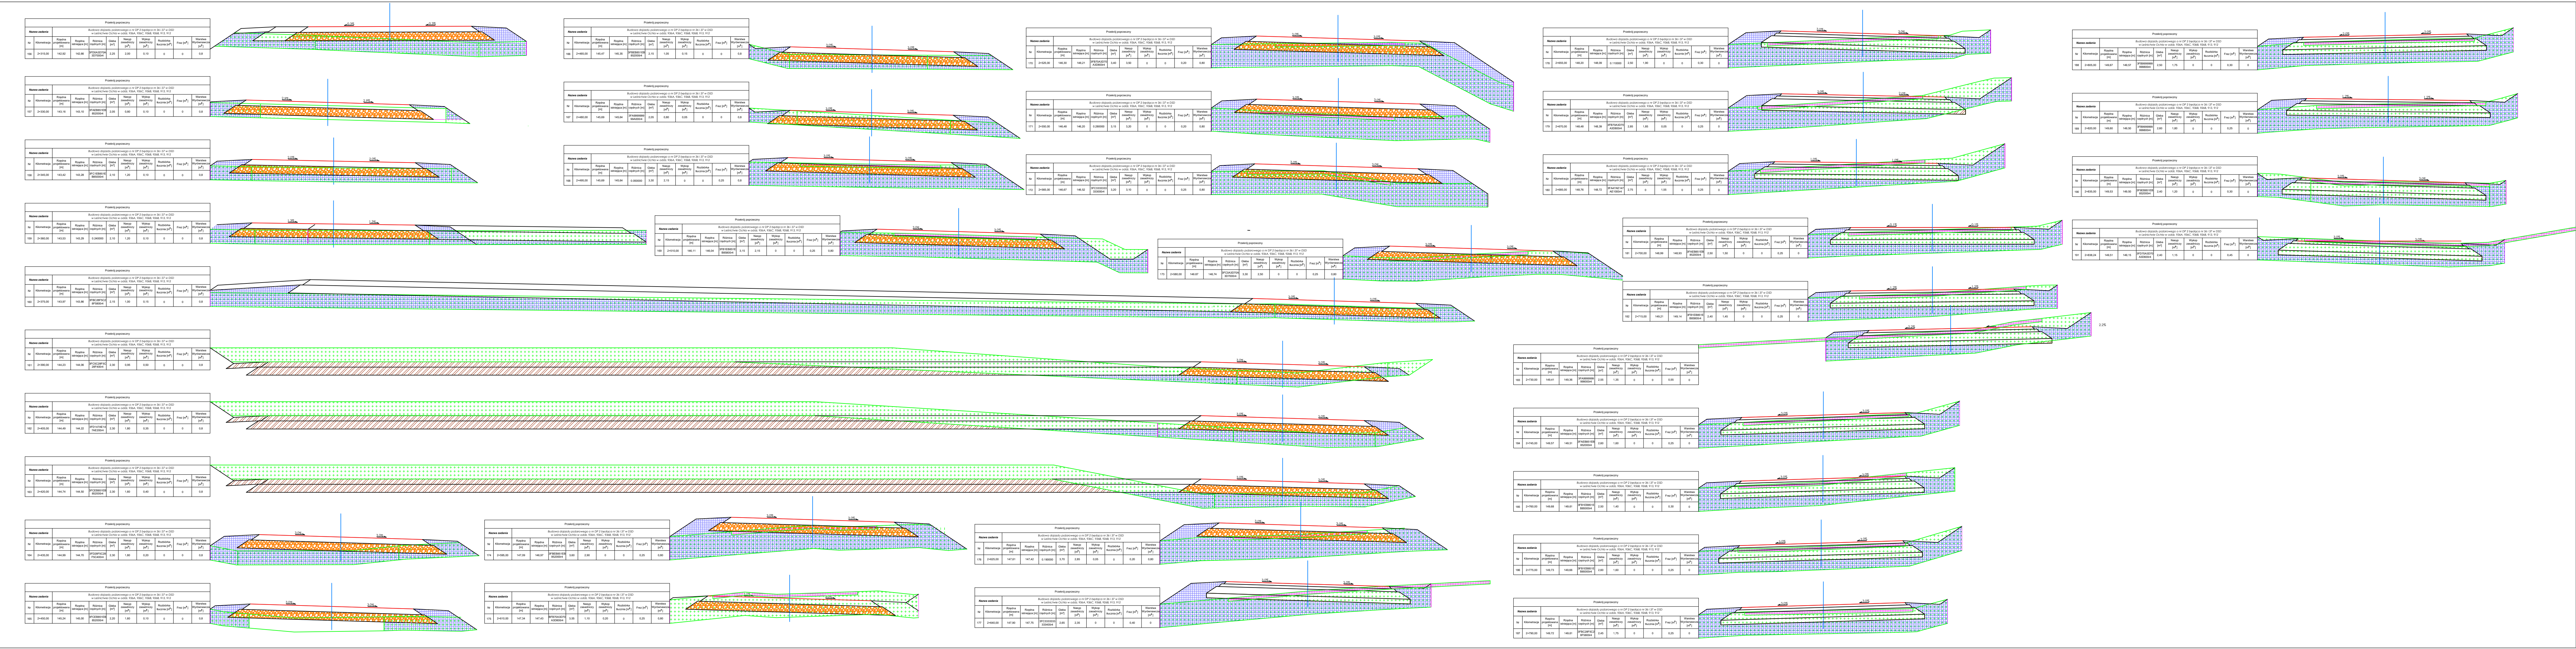

- Grunt
- Wypok
- Nasyp
- Rozbójka prefabrykatów betonowych
- Rozbójka tuczna
- Frez
- Warstwa wyrównawcza

M-TRAKT

PRACOWNIA PROJEKTOWA
BOHATERÓW WESTERPLATE 11 POK. 334
65-034 ŻELONA GÓRA
tel. 607 395 002

NIP 925-184-53-43
REGON 080-521-768
BIURO@M-TRAKT.PL

NAZWA ZADANIA:

Budowa dojazdu pożarowego o nr DP 2 będąca nr 36 i 37 w DSD
w Łeśnicznej Ochli w oddz. 936A, 936C, 936B, 926B, 913, 912

INWESTOR:

Skarb Państwa PGL Łasy Państwowo
Nadleśnictwa Zielona Góra, Rybno 31; 65-943 Rybno

NAZWA RYSUNKU:

PRZESZKOCZENIE

PROJEKTANT:

mgr inż. Moteusz Mokwiński

UPRAWNIENIA:

LBS/0012/PKOD/10
spec. drogowa

DATA:

03.2025 r.

PODPIS:

SPRAWDZAJĄCY:

mgr inż. Jacek Walencki

UPRAWNIENIA:

LBS/0121/PWBD/19
spec. drogowa

DATA:

03.2025 r.

PODPIS:

Faza projektu:

PT

SKALA:

1:20

NR RYSUNKU:

5.4

NR STRONY: