


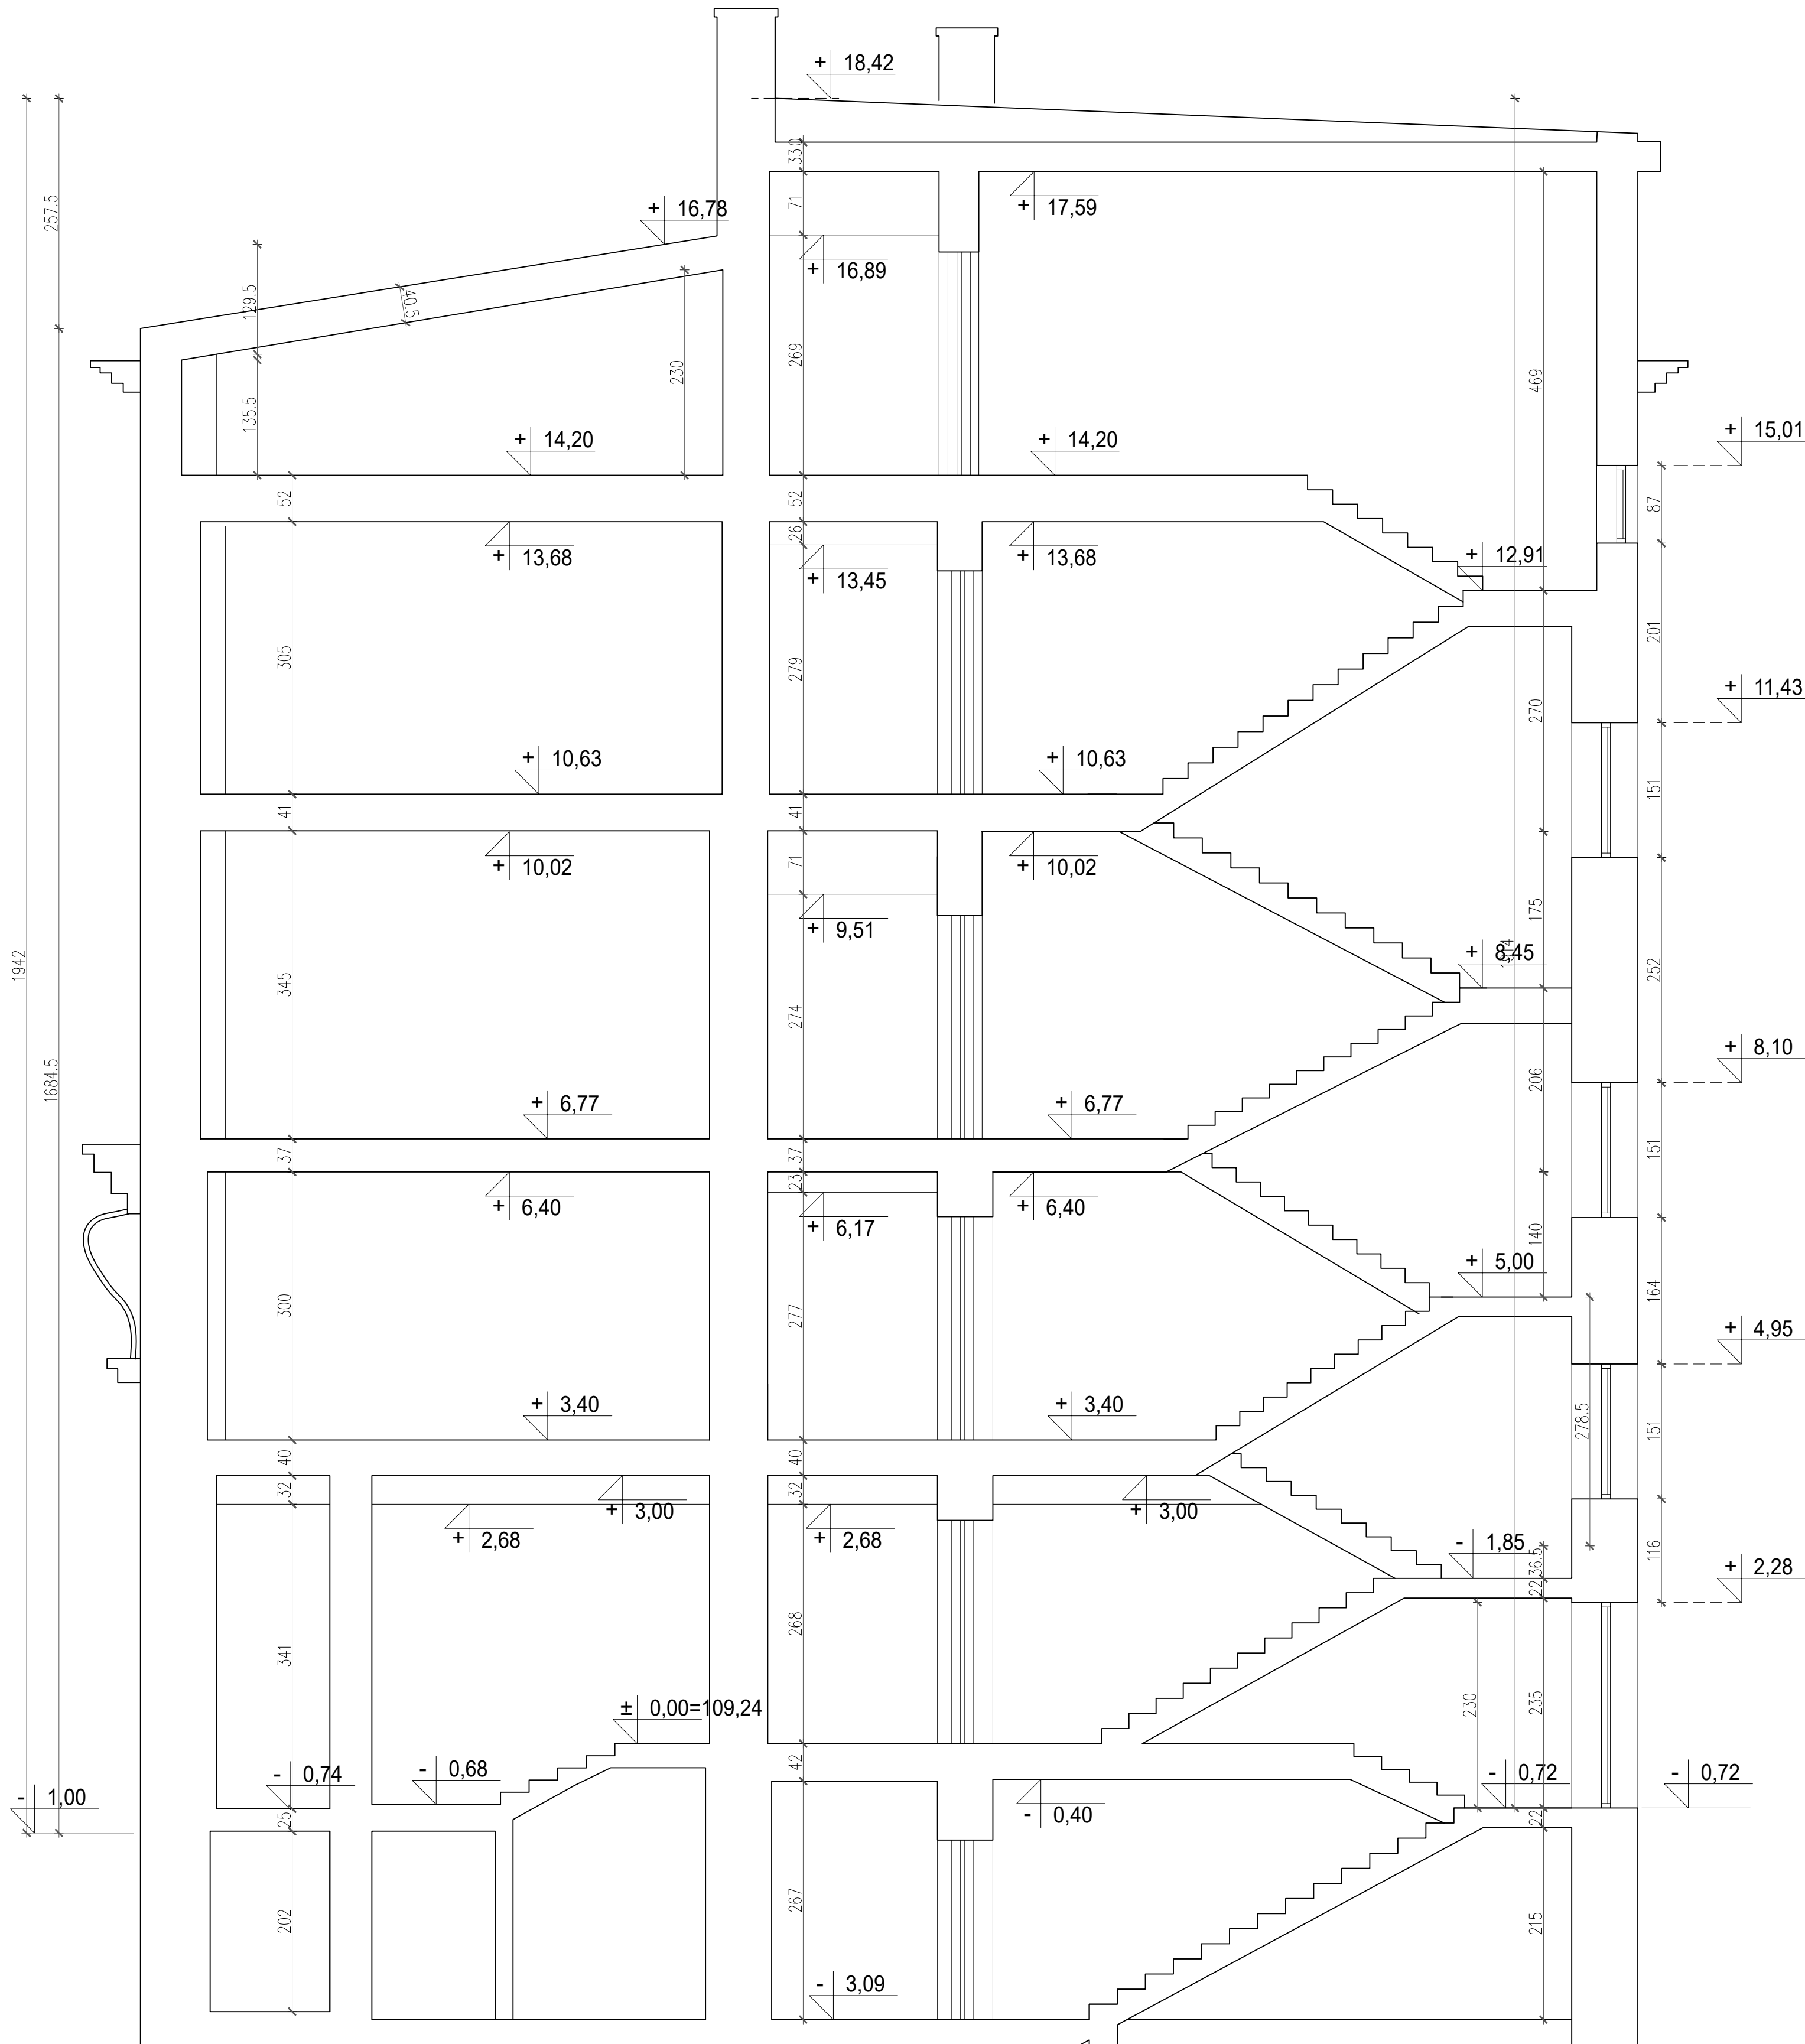

TEMAT		INWENTARYZACJA	
ADRES INWESTYCJI		UL. BRACKA 4 kl.1, kl.2 ,00-502 WARSZAWA	
JEDNOSTKA PROJEKTOWA		WILK ATELIER PRACOWNIA ARCHITEKTURY	
ARCHITEKTURA		mgr inż. arch. Klaudia Wilk upr.nr MA/015/22, do projektowania bez ograniczeń w specjalności architektonicznej	
PROJEKTANT			
NUMER DOKUMENTU	INW	DATA	02.12.2024
BRANŻA	BUDOWLANA	TOM / ZESTAW	SKALA
		I/I	1:50
NAZWA RYSUNKU	PRZĘKRÓJ A-A	NR RYSUNKU	NR STRONY
		08	