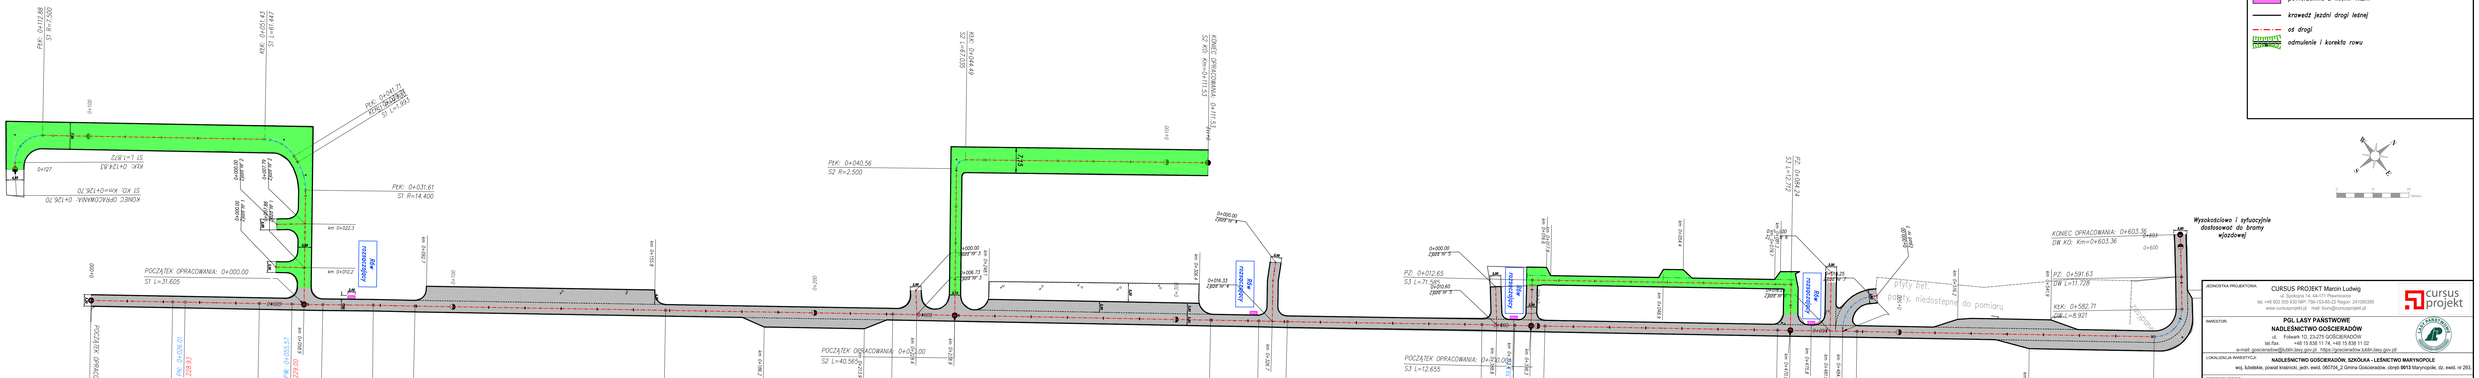
POCZĄTEK OPRACOWANIA: 0+000.00
ST L=31.605
PKK: 0+172.83
ST L=1.872
KONIEC OPRACOWANIA: 0+176.70
ST KO: Km=0+176.70
PKK: 0+141.23
ST L=29.410
PKK: 0+041.71
ST L=39.290
PKK: 0+031.61
ST R=14.400
km 0+022.3
km 0+012.2
Zjazd nr 1
Zjazd nr 2
POCZĄTEK OPRACOWANIA: 0+000.00
PZ: 0+000.00
SZ L=2.552
PK: 0+026.67
228.93
PZ: 0+055.555
SZ L=2.888
PZ: 0+156.67
228.93
PZ: 0+196.94
SZ L=2.520
