

INSTALACJE SANITARNE – WOD.-KAN.


---


INSTALACJE SANITARNE – WENTYLACJA





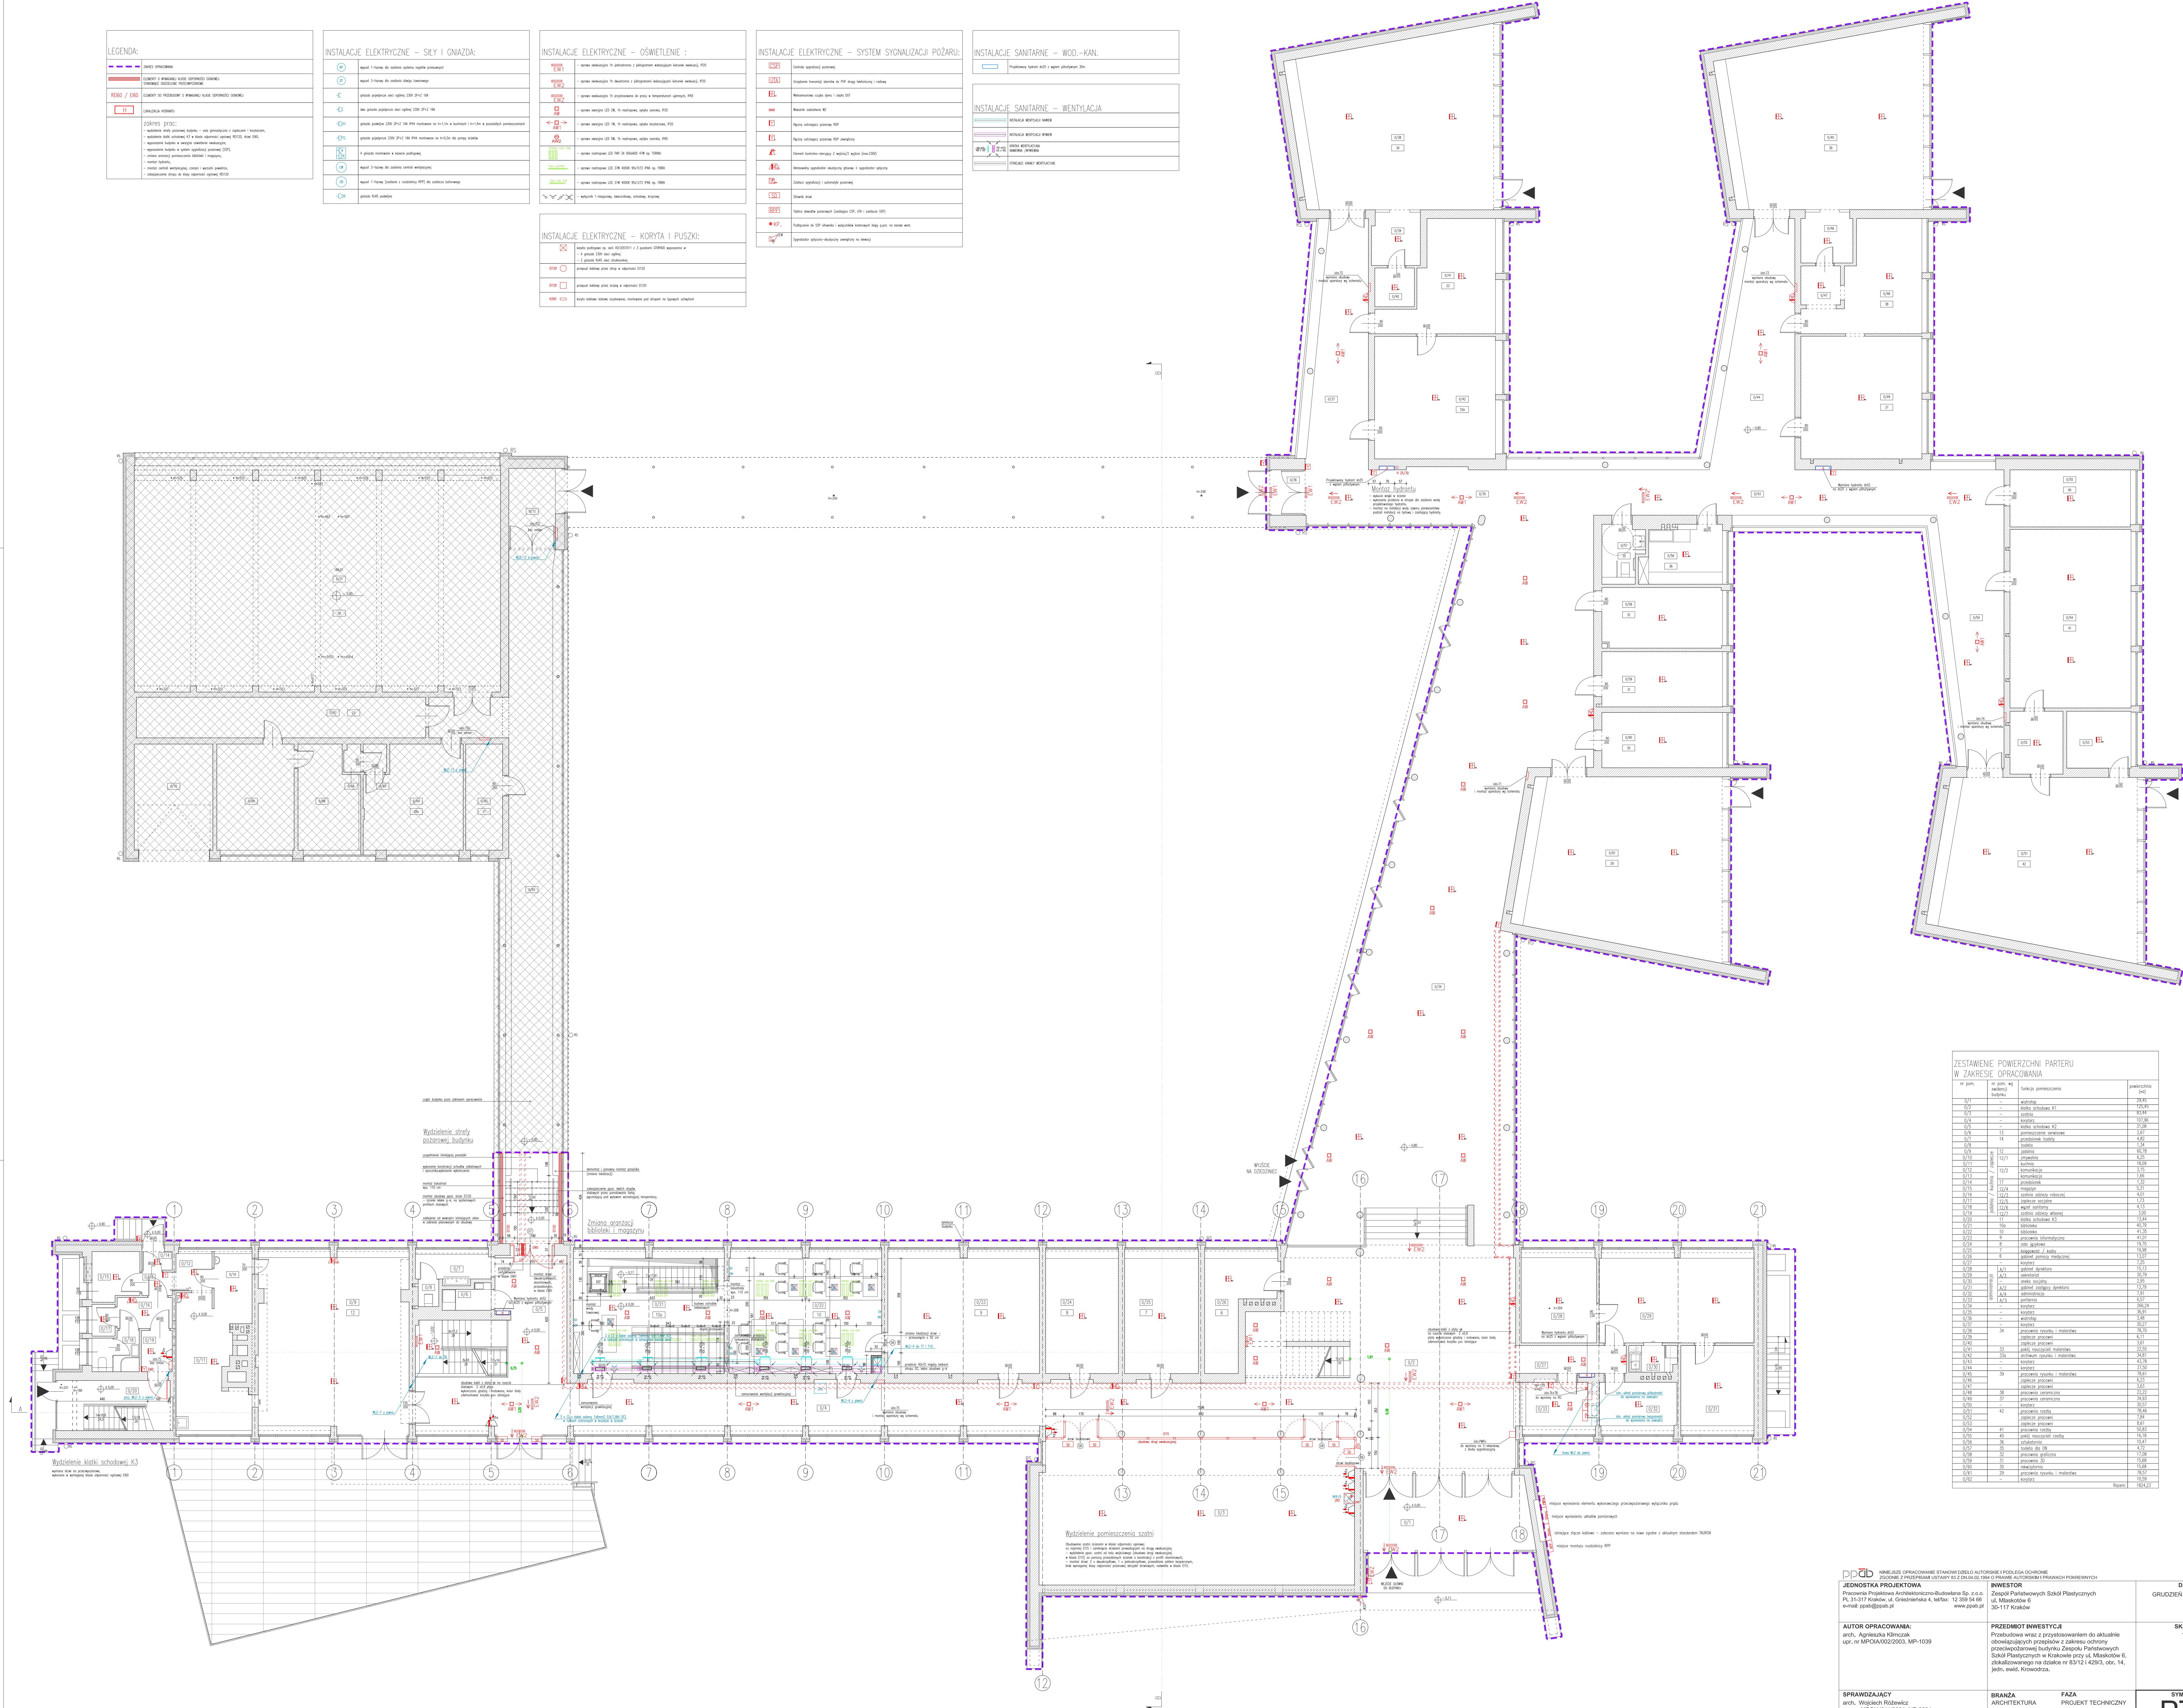

