


PRZEKRÓJ TYPOWY DROGI LEŚNEJ W MIEJSCU PLACU MANEWROWEGO
W KM 2+735,00; 3+340,00

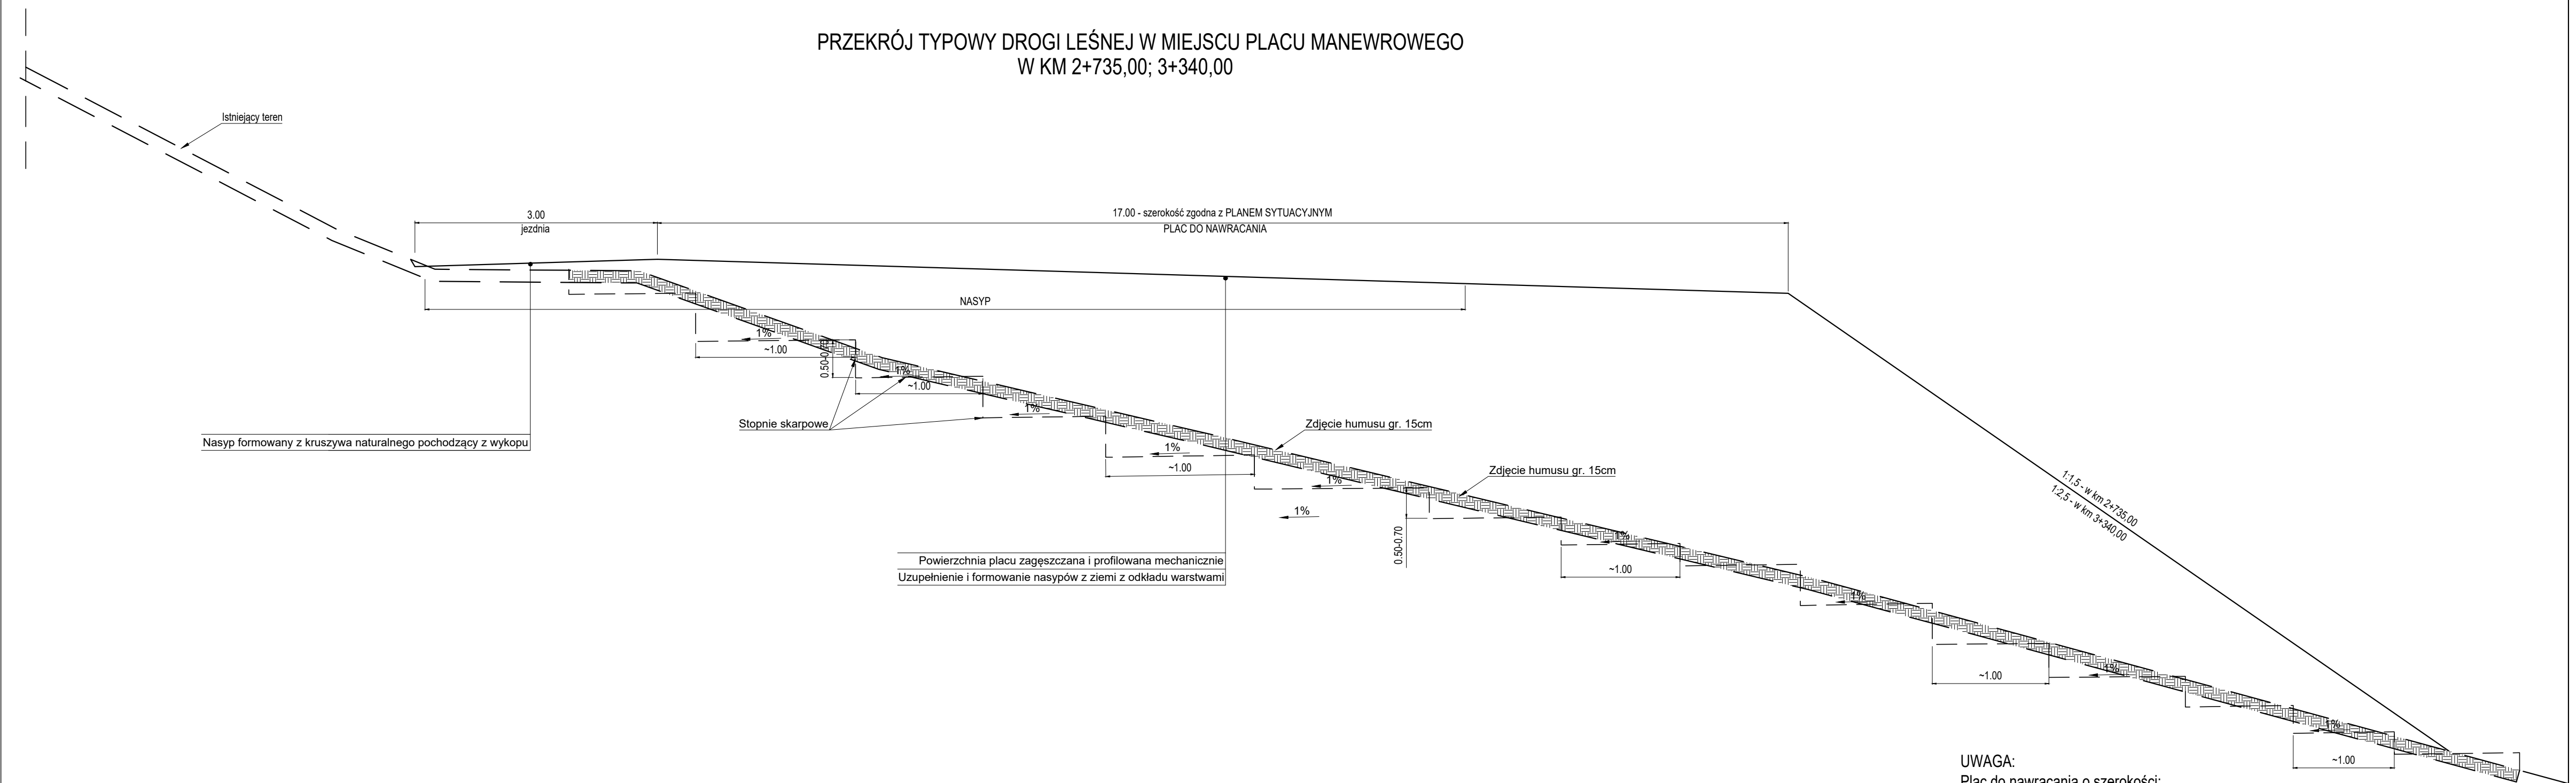

UWAGA:
Plac do nawracania o szerokości:
- 17,00m i długości 30,00m w km 2+735,00
- 17,00m i długości 20,00m w km 3+340,00

temat: PRZEBUDOWA DROGI LEŚNEJ NR 0608, W ODDZIALE NR 122, 121, 120, 119, 118, LEŚNICTWA SALMOPOL W KM OD 0+004,00 DO KM 3+348,46.		inwestor: Państwowe Gospodarstwo Leśne Lasy Państwowe, Nadleśnictwo Bielsko 43-382 Bielsko Biała, ul. Kopytko 13		
treść: PRZEKRÓJ TYPOWY DROGI LEŚNEJ W MIEJSCU PLACU MANEWROWEGO W KM 2+735,00; 3+340,00		jednostka projektowa: USŁUGI PROJEKTOWE "TOM-CAD" mgr inż. Tomasz Szafrąński ul. Bracka 30 34-300 Żywiec		
projektował:	podpis:	stadium:	skala:	nr rys.
mgr inż. Tomasz Szafrąński	T.Szafrąński	projekt wykonawczy	1:50	2.7.