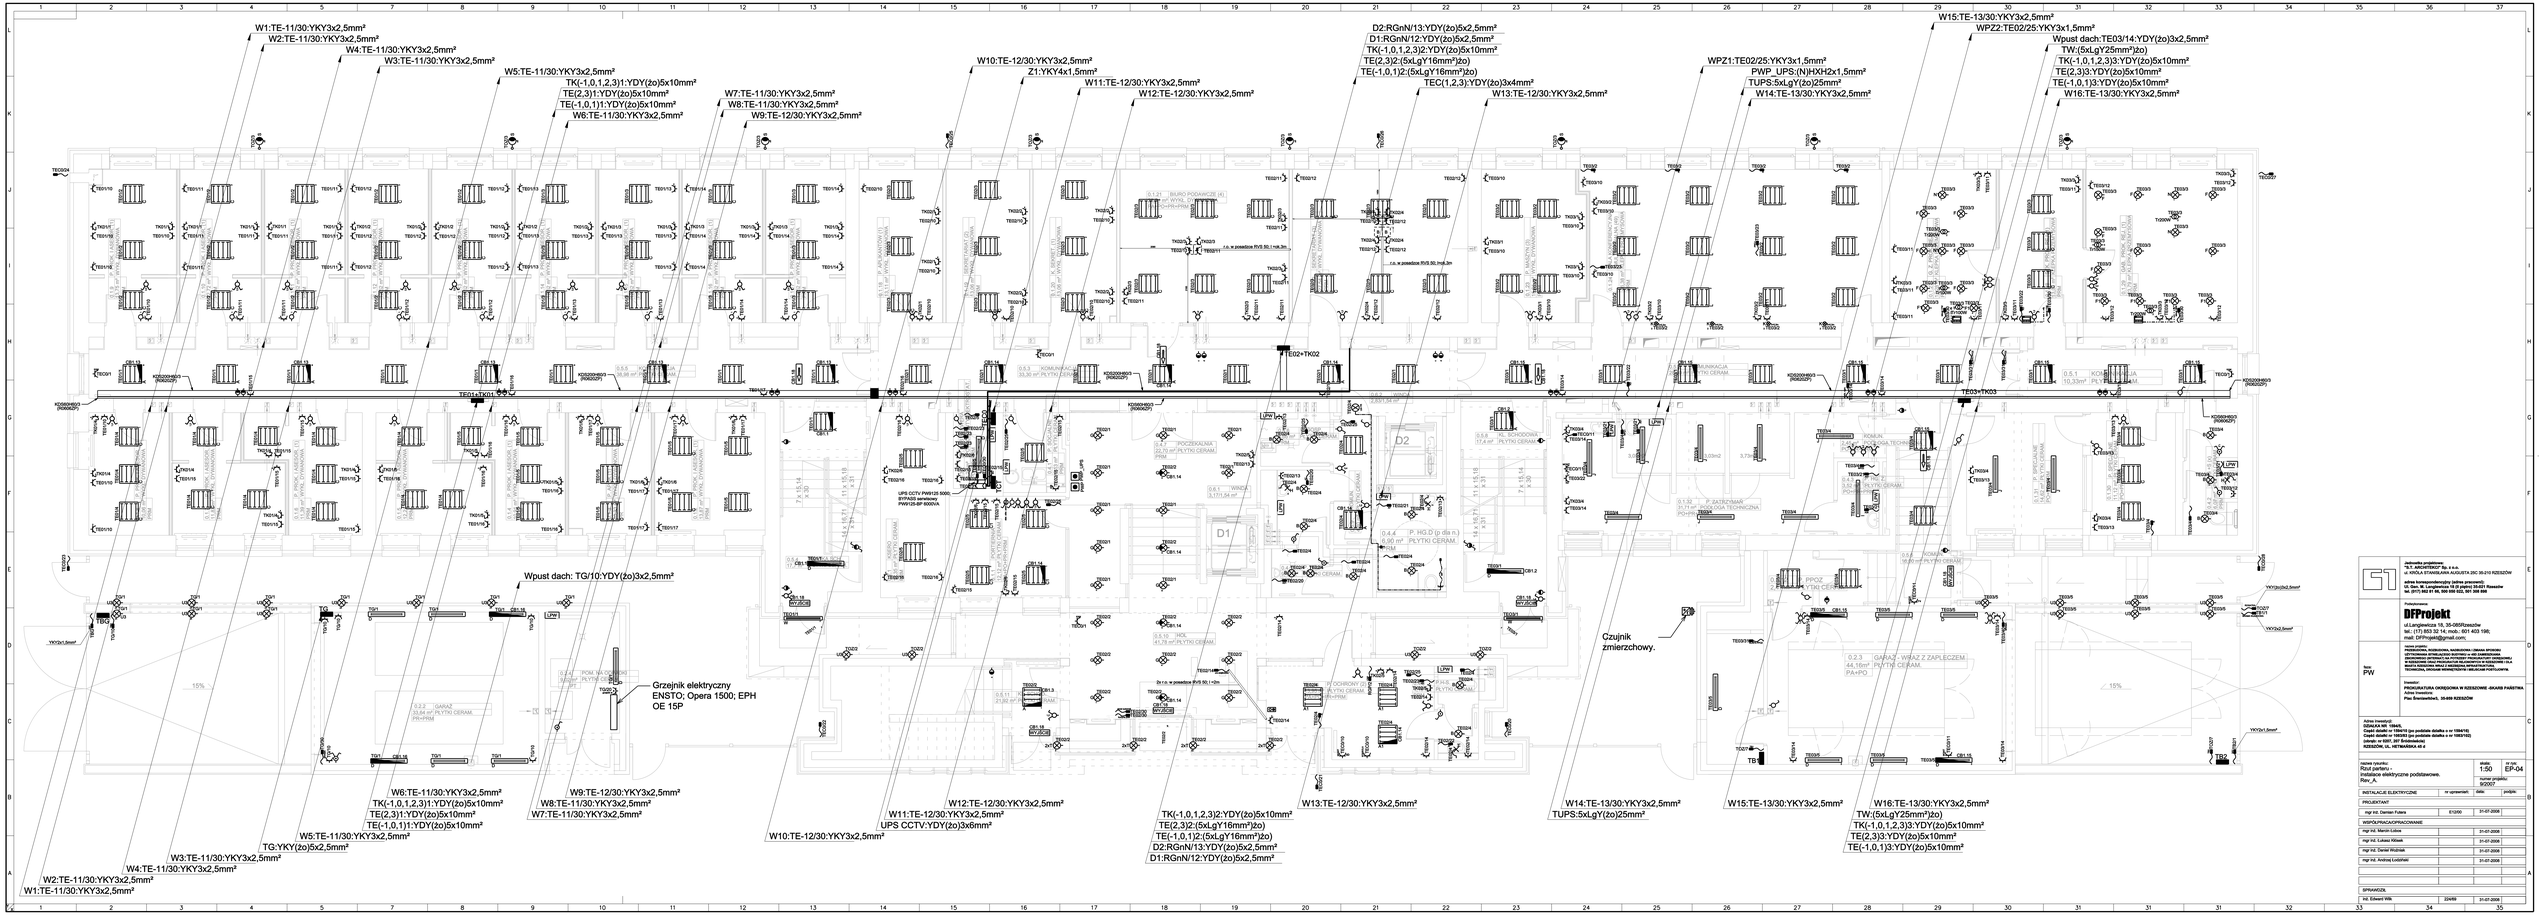
W1:TE-11/30:YKY3x2,5mm²
W2:TE-11/30:YKY3x2,5mm²
W4:TE-11/30:YKY3x2,5mm²
W3:TE-11/30:YKY3x2,5mm²
W5:TE-11/30:YKY3x2,5mm²
TK(-1,0,1,2,3)1:YDY(żo)5x10mm²
TE(2,3)1:YDY(żo)5x10mm²
TE(-1,0,1)1:YDY(żo)5x10mm²
W6:TE-11/30:YKY3x2,5mm²
W7:TE-11/30:YKY3x2,5mm²
W8:TE-11/30:YKY3x2,5mm²
W9:TE-12/30:YKY3x2,5mm²
W10:TE-12/30:YKY3x2,5mm²
Z1:YKY4x1,5mm²
W11:TE-12/30:YKY3x2,5mm²
W12:TE-12/30:YKY3x2,5mm²
D2:RGnN/13:YDY(żo)5x2,5mm²
D1:RGnN/12:YDY(żo)5x2,5mm²
TK(-1,0,1,2,3)2:YDY(żo)5x10mm²
TE(2,3)2:(5xLgY16mm²)żo)
TE(-1,0,1)2:(5xLgY16mm²)żo)
TEC(1,2,3):YDY(żo)3x4mm²
W13:TE-12/30:YKY3x2,5mm²
WPZ1:TE02/25:YKY3x1,5mm²
PWP_UPS:(N)HXH2x1,5mm²
TUPS:5xLgY(żo)25mm²
W14:TE-13/30:YKY3x2,5mm²
W15:TE-13/30:YKY3x2,5mm²
WPZ2:TE02/25:YKY3x1,5mm²
Wpust dach:TE03/14:YDY(żo)3x2,5mm²
TW:(5xLgY25mm²)żo)
TK(-1,0,1,2,3)3:YDY(żo)5x10mm²
TE(2,3)3:YDY(żo)5x10mm²
TE(-1,0,1)3:YDY(żo)5x10mm²
W16:TE-13/30:YKY3x2,5mm²
Wpust dach: TG/10:YDY(żo)3x2,5mm²
Grzejnik elektryczny
ENSTO; Opera 1500; EPH
OE 15P
Czujnik
zmierzchowy.
UPS CCTV:PW9125 5000;
BYPASS serwisowy
PW9125-BP 9000VA
UPS CCTV:YDY(żo)3x6mm²
TG:YKY(żo)5x2,5mm²
TUPS:5xLgY(żo)25mm²
TW:(5xLgY25mm²)żo)
TK(-1,0,1,2,3)3:YDY(żo)5x10mm²
TE(2,3)3:YDY(żo)5x10mm²
TE(-1,0,1)3:YDY(żo)5x10mm²
D1
D2
TG
TB1
TB2
TK01
TK02
TK03
TE01
TE02
TE03
TE01+TK01
TE02+TK02
TE03+TK03
UPS
0.1.1 BIURO PODAWCZE (K) 17,44 m² PŁYTKI CERAM.
0.5.1 KOMUNIKACJA 10,33m² PŁYTKI CERAM.
0.5.2 KOMUNIKACJA 17,44 m² PŁYTKI CERAM.
0.5.3 KOMUNIKACJA 33,30 m² PŁYTKI CERAM.
0.5.4 KOMUNIKACJA 17,44 m² PŁYTKI CERAM.
0.5.5 KOMUNIKACJA 11,33 m² PŁYTKI CERAM.
