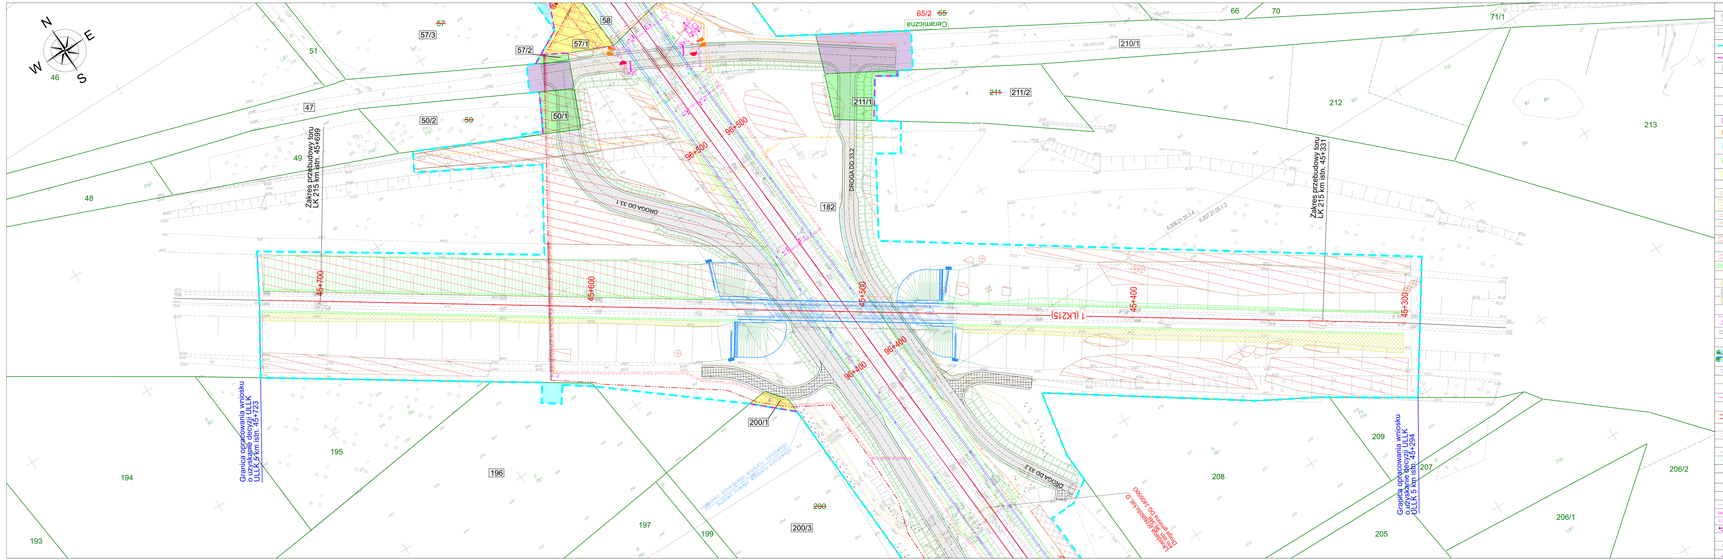


## Ogólne


## Branża drogowa

- Przykładowa zatoka
- Przykładowa droga
- Zjazd
- Istniejąca droga
- Rozbiórka infrastruktury drogowej
- Przykładowa jezdnia tymczasowa
- Przykładowa ciągi pieszo-rowerowe
