


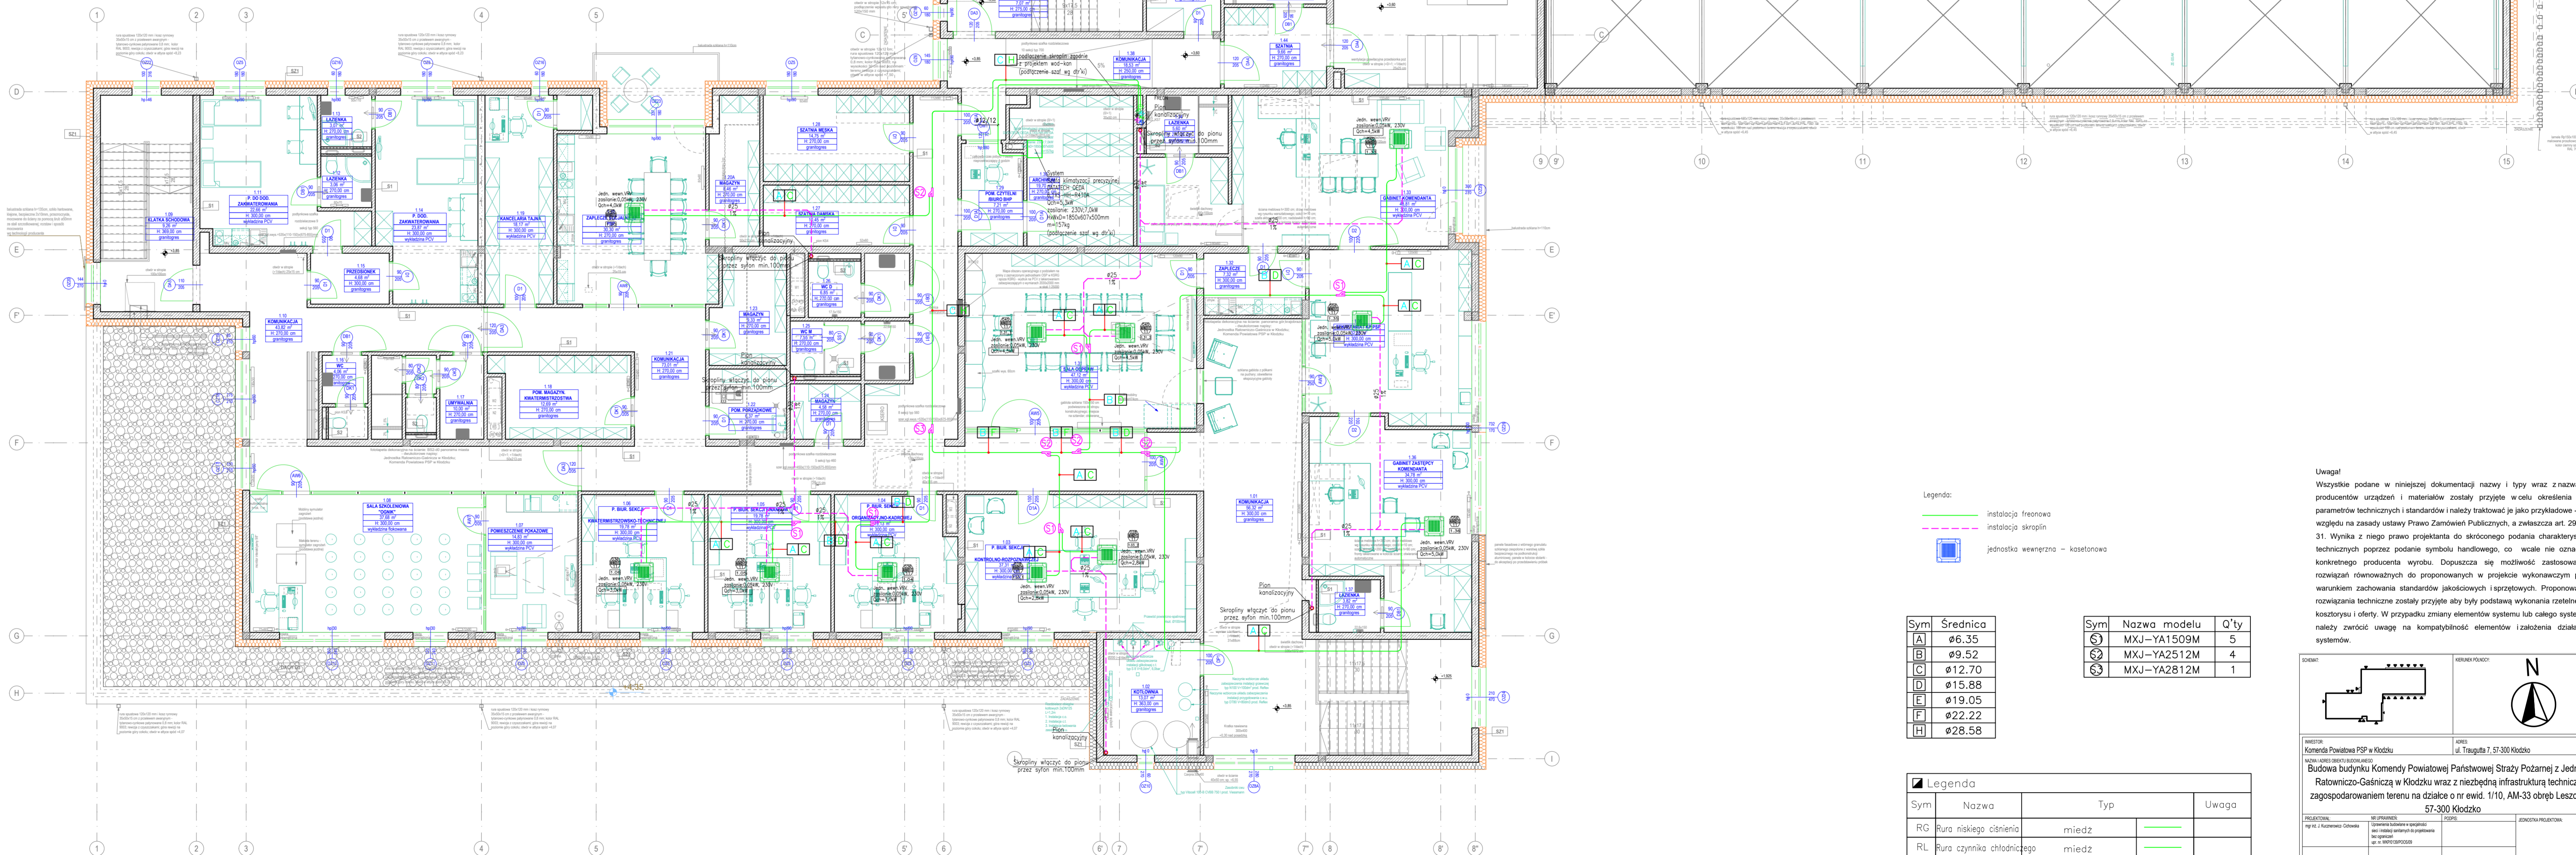



[illegible][illegible][illegible]

Legenda:

	instalacja freonowa
	instalacja skroplin
	jednostka wewnętrzna – kasetonowa



Sym	Średnica
A	ø6.35
B	ø9.52
C	ø12.70
D	ø15.88
E	ø19.05
F	ø22.22
H	ø28.58

Sym	Nazwa modelu	Q'ty
51	MXJ-YA1509M	5
52	MXJ-YA2512M	4
53	MXJ-YA2812M	1

Legenda			
Sym	Nazwa	Typ	Uwaga
RG	Rura niskiego ciśnienia	miedz	
RL	Rura czynnika chłodniczego	miedz	
RHG	Rura wysokiego ciśnienia	miedz	
D	Rura spustowa	PVC	

Uwaga!

Wzrostykie podane w niniejszej dokumentacji nazywamy i typy wraz znanymi parametrami urządzeń i materiałów zostały przyjęte w celu określenia ich parametrów technicznych i standardów i należy traktować je jako przybliżone – ze względu na zasady ustawy Prawo Zamówień Publicznych, a zwłaszcza art. 29 do 31. Wynika z tego poraż projektanta do skróconego podania charakterystyki technicznych potrzeb podanie symbolu handlowego, co wcale nie oznacza konkretnego produktu. Dopuszczają się dowolne zastosowania wariantowe, o ile nie prowadzi to do pogorszenia jakości i niezgodności z warunkami zachowania standardów jakościowych i środowiskowych. Proponowane rozwiązania techniczne zostały przyjęte aby umożliwić wykonanie całego systemu i oszczędności i koszty. W przypadku zmian elementów systemu lub całego systemu należy zwrócić uwagę na kompatybilność elementów i wykonania działania systemów.

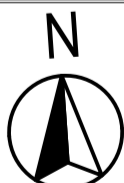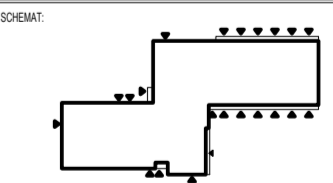

ESTOR	ADRES
Komenda Powiatowa PSP w Kłodzku	ul. Traugutta 7, 57-300 Kłodzko
PRZEDSIĘWZIĘCIE: PRACOWNIA BUDOWLANOŚĆ Budowa budynku Komendy Powiatowej Państwowej Straży Pożarnej z Jednostką Ratowniczo-Gaśniczą w Kłodzku wraz z niezbędną infrastrukturą techniczną i zagospodarowaniem terenu na działce o nr ewid. 1/10, AM-33 obręb Leszczyna, 57-300 Kłodzko	

WZTM:	WLP/2022/	PCPG	JEDYNOSTA PROJEKTOWA
Dot. 1. Kuchnia Odsienka	opisanie budowane w sposób separacji sanitarnych do projektowania bez ograniczeń zł. nr. 10000000000000000000		

AUZZL:	NR I PRAMEN	PCCPS:
Mt. J. Liner	Izpolnena bodovno v sprejeto sec instalac senarnih dopravljenia let upravnih ver. 9.10082016000000	

ACOWAL:		PODPIŚ:		ul. Trybunalska 38, 60-325 Poznań
DATA:		DATA:		
SANITARNA		PROJEKT WYKONAWCZY		
		18.10.2021r.		SKALA: 1:100

WŁAŚCICIEL:	INWESTOR:
MIĘTO- INSTALACJA KLIMATYZACJI	IK02
<small>PROJEKT CHRONIONY PRAWEM AUTORSKIM MOŻE SŁUżyć WYŁĄCZNIE DO CELU, DLA KTÓREGO ZOSTAŁ WYKONANY</small>	

UDOSTĘPNIANIE JAKIEJKOLWIEK CZĘŚCI PROJEKTU W JAKIEJKOLWIEK FORMIE - WYŁĄCZNE ZA ZGODĄ AUTORÓW
I AUTORSKIEJ PRACOWNI PROJEKTOWEJ "A.D.O XXX" ul. Trybunalska 38, 60-325 Poznań