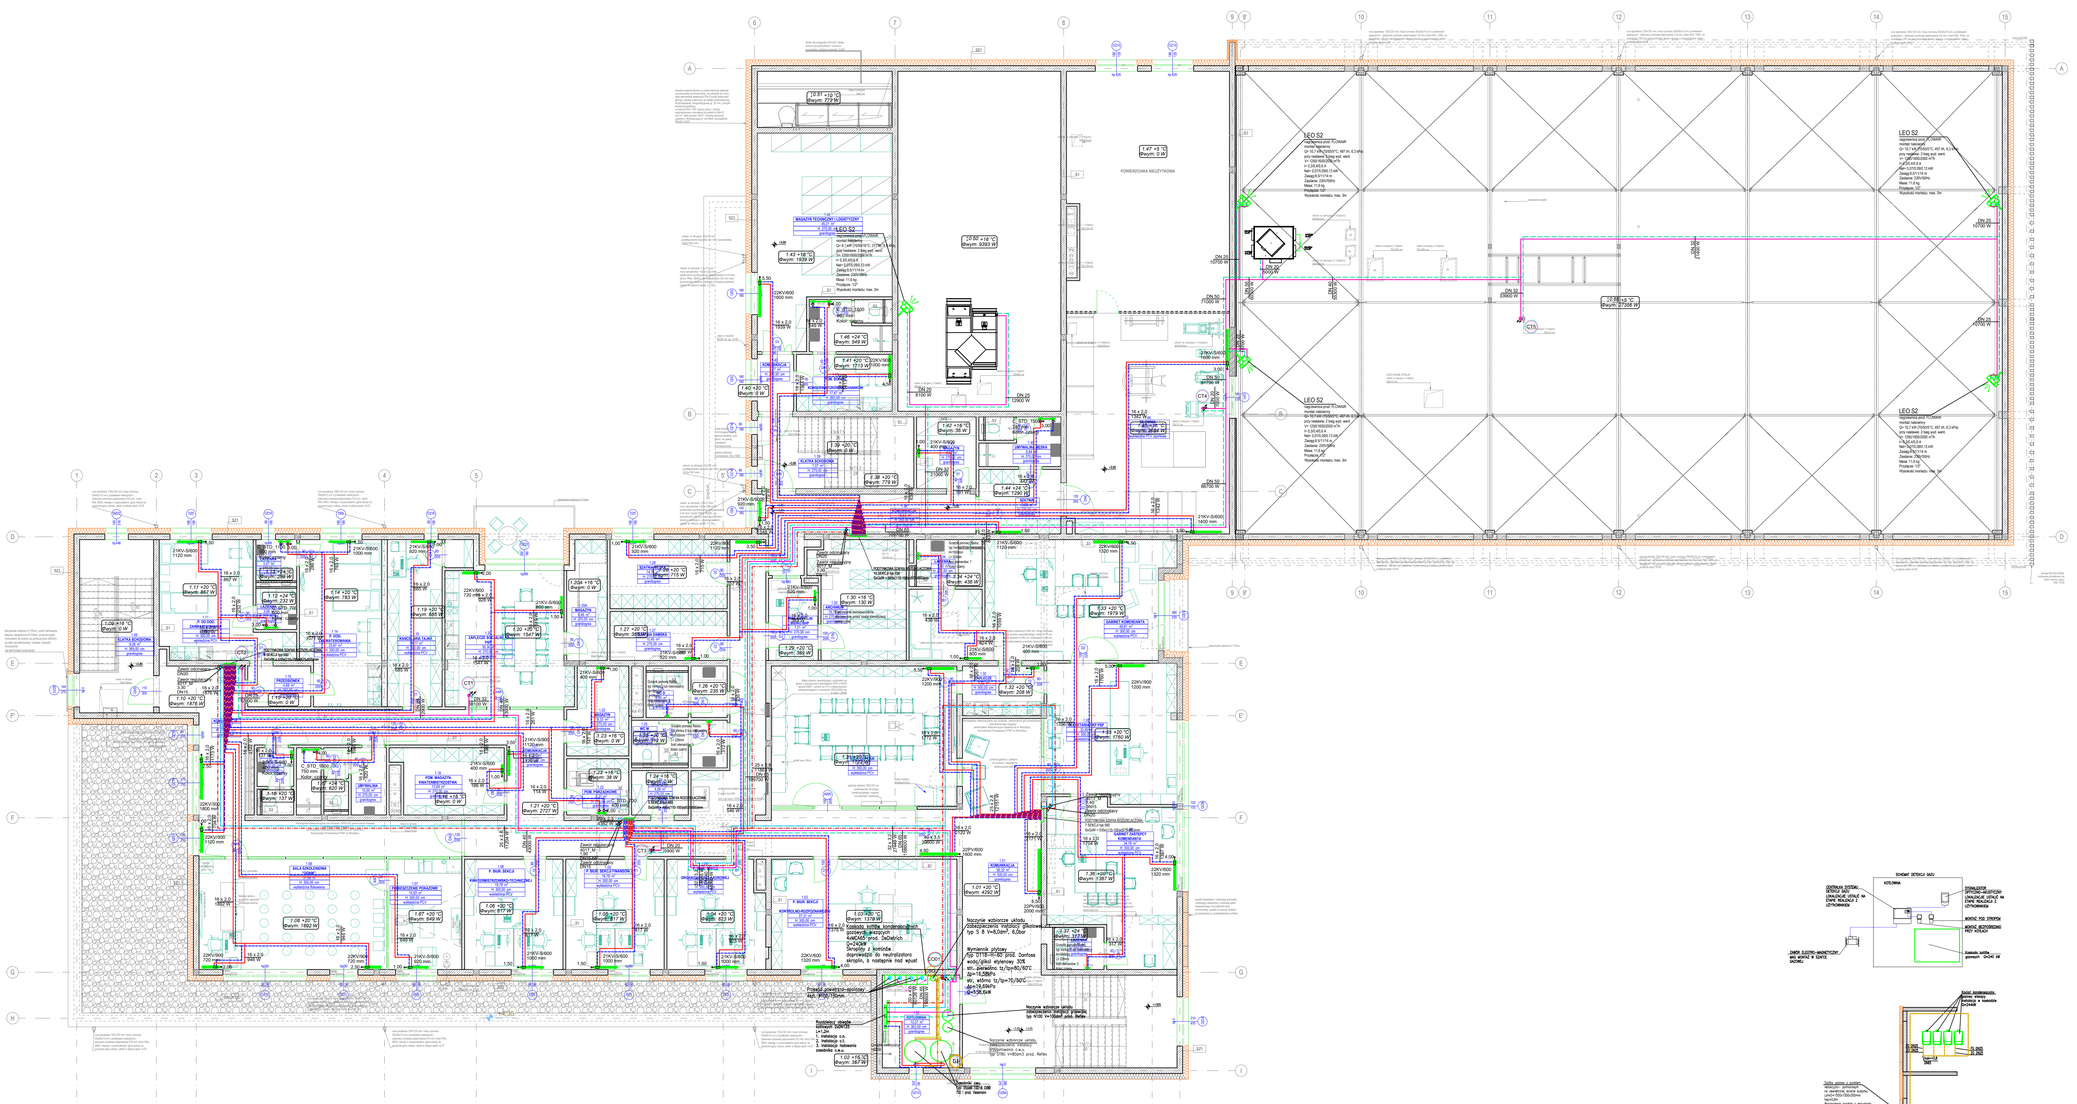

LEGENDA:

- Grzejnik płytowy V&N Cosmo- zaworowe
  - 11KV- 614mm (głębokość)
  - 21KV- 80mm (głębokość)
  - 22KV- 105mm (głębokość)
  - 33KV- 166mm (głębokość)
  - 900mm (wysokość)
  - 1120mm (długość)
- Grzejnik łazienkowy COSMO standard (drabinka)
  - 500mm (wysokość)
  - 1500mm (wysokość)
  - 740mm (długość)
- Grzejnik kanałowy z wentylatorem V&N F1S/ praca na 1 biegu
  - 205mm (głębokość)
  - 112mm (wysokość)
  - 1800mm (długość)
- instalacja gazowa
- instalacja c.o. zasilanie (w posadzce)
- instalacja c.o. powrót (w posadzce)
- instalacja c.o. zasilanie (pod stropem)
- instalacja c.o. powrót (pod stropem)
- instalacja c.t. zasilanie (pod stropem)
- instalacja c.t. powrót (pod stropem)
- instalacja ogrzewania podłogowego (w posadzce)
- ogrzewanie podłogowe powrót (w posadzce)
- instalacja solarna zasilanie
- instalacja solarna powrót

- LO01 — pion instalacji centralnego ogrzewania
- CT4 — pion instalacji ciepła technologicznego
- G1 — pion instalacji gazowej
- CSO — pion instalacji solarnej

SCHEMAT PODŁĄCZENIA NAGRZEWNICY CENTRALI WENTYLACYJNEJ

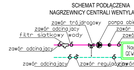

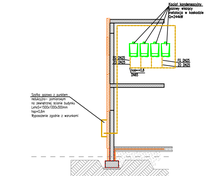
Zasilanie gazowe z sieci
Zabudowa skrytki na zewnątrz budynku
Zawór kulowy
Zawór elektromagnetyczny
Zawór kulowy
Zawór kulowy
Zawór kulowy