



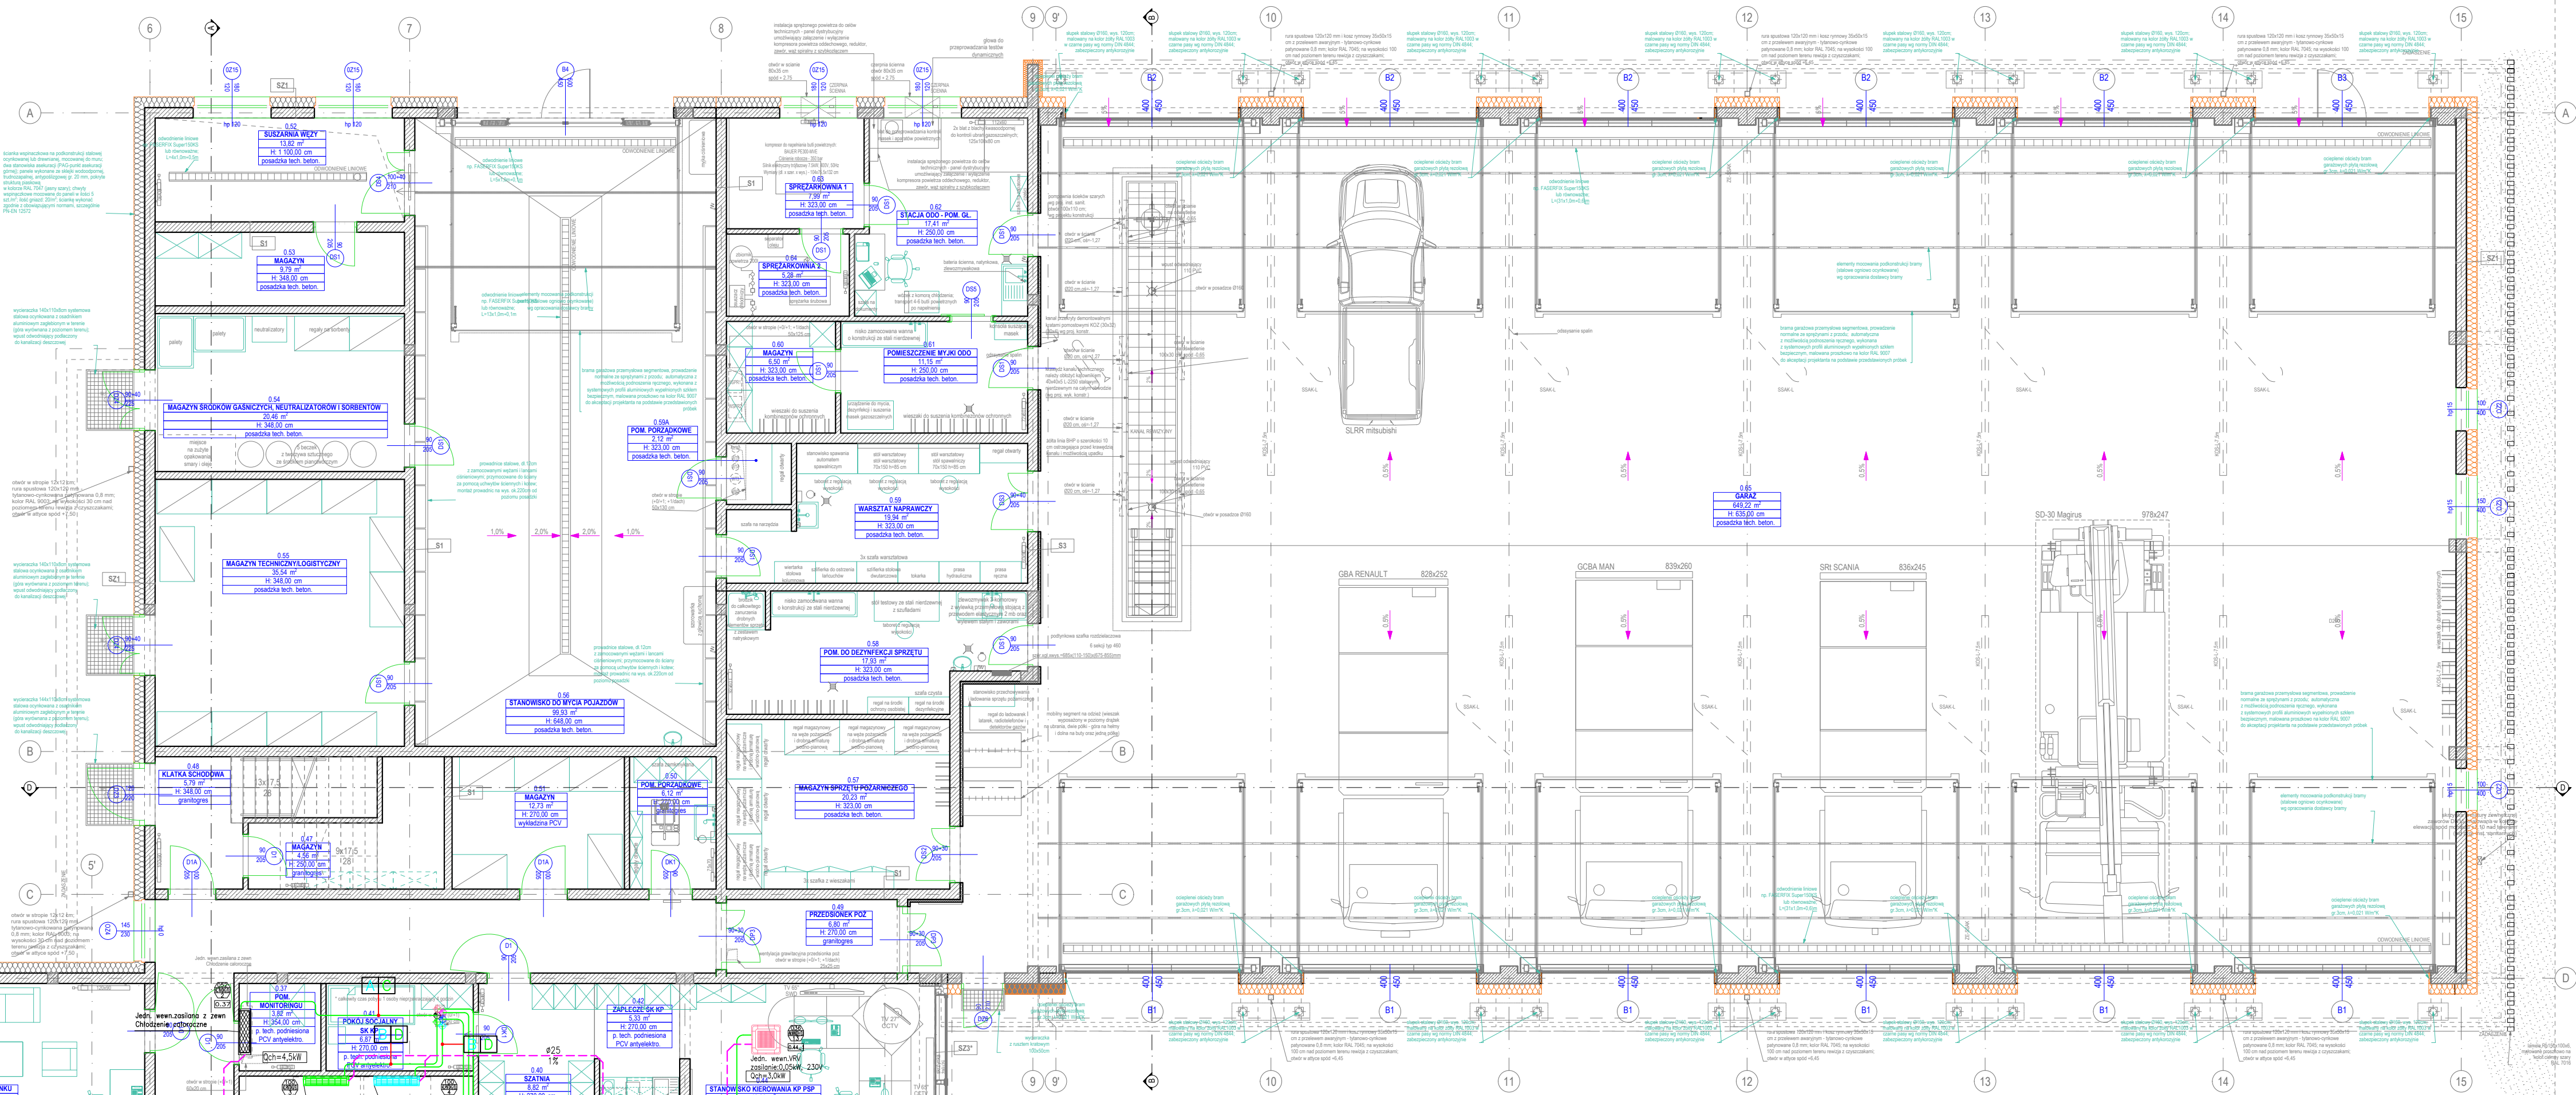

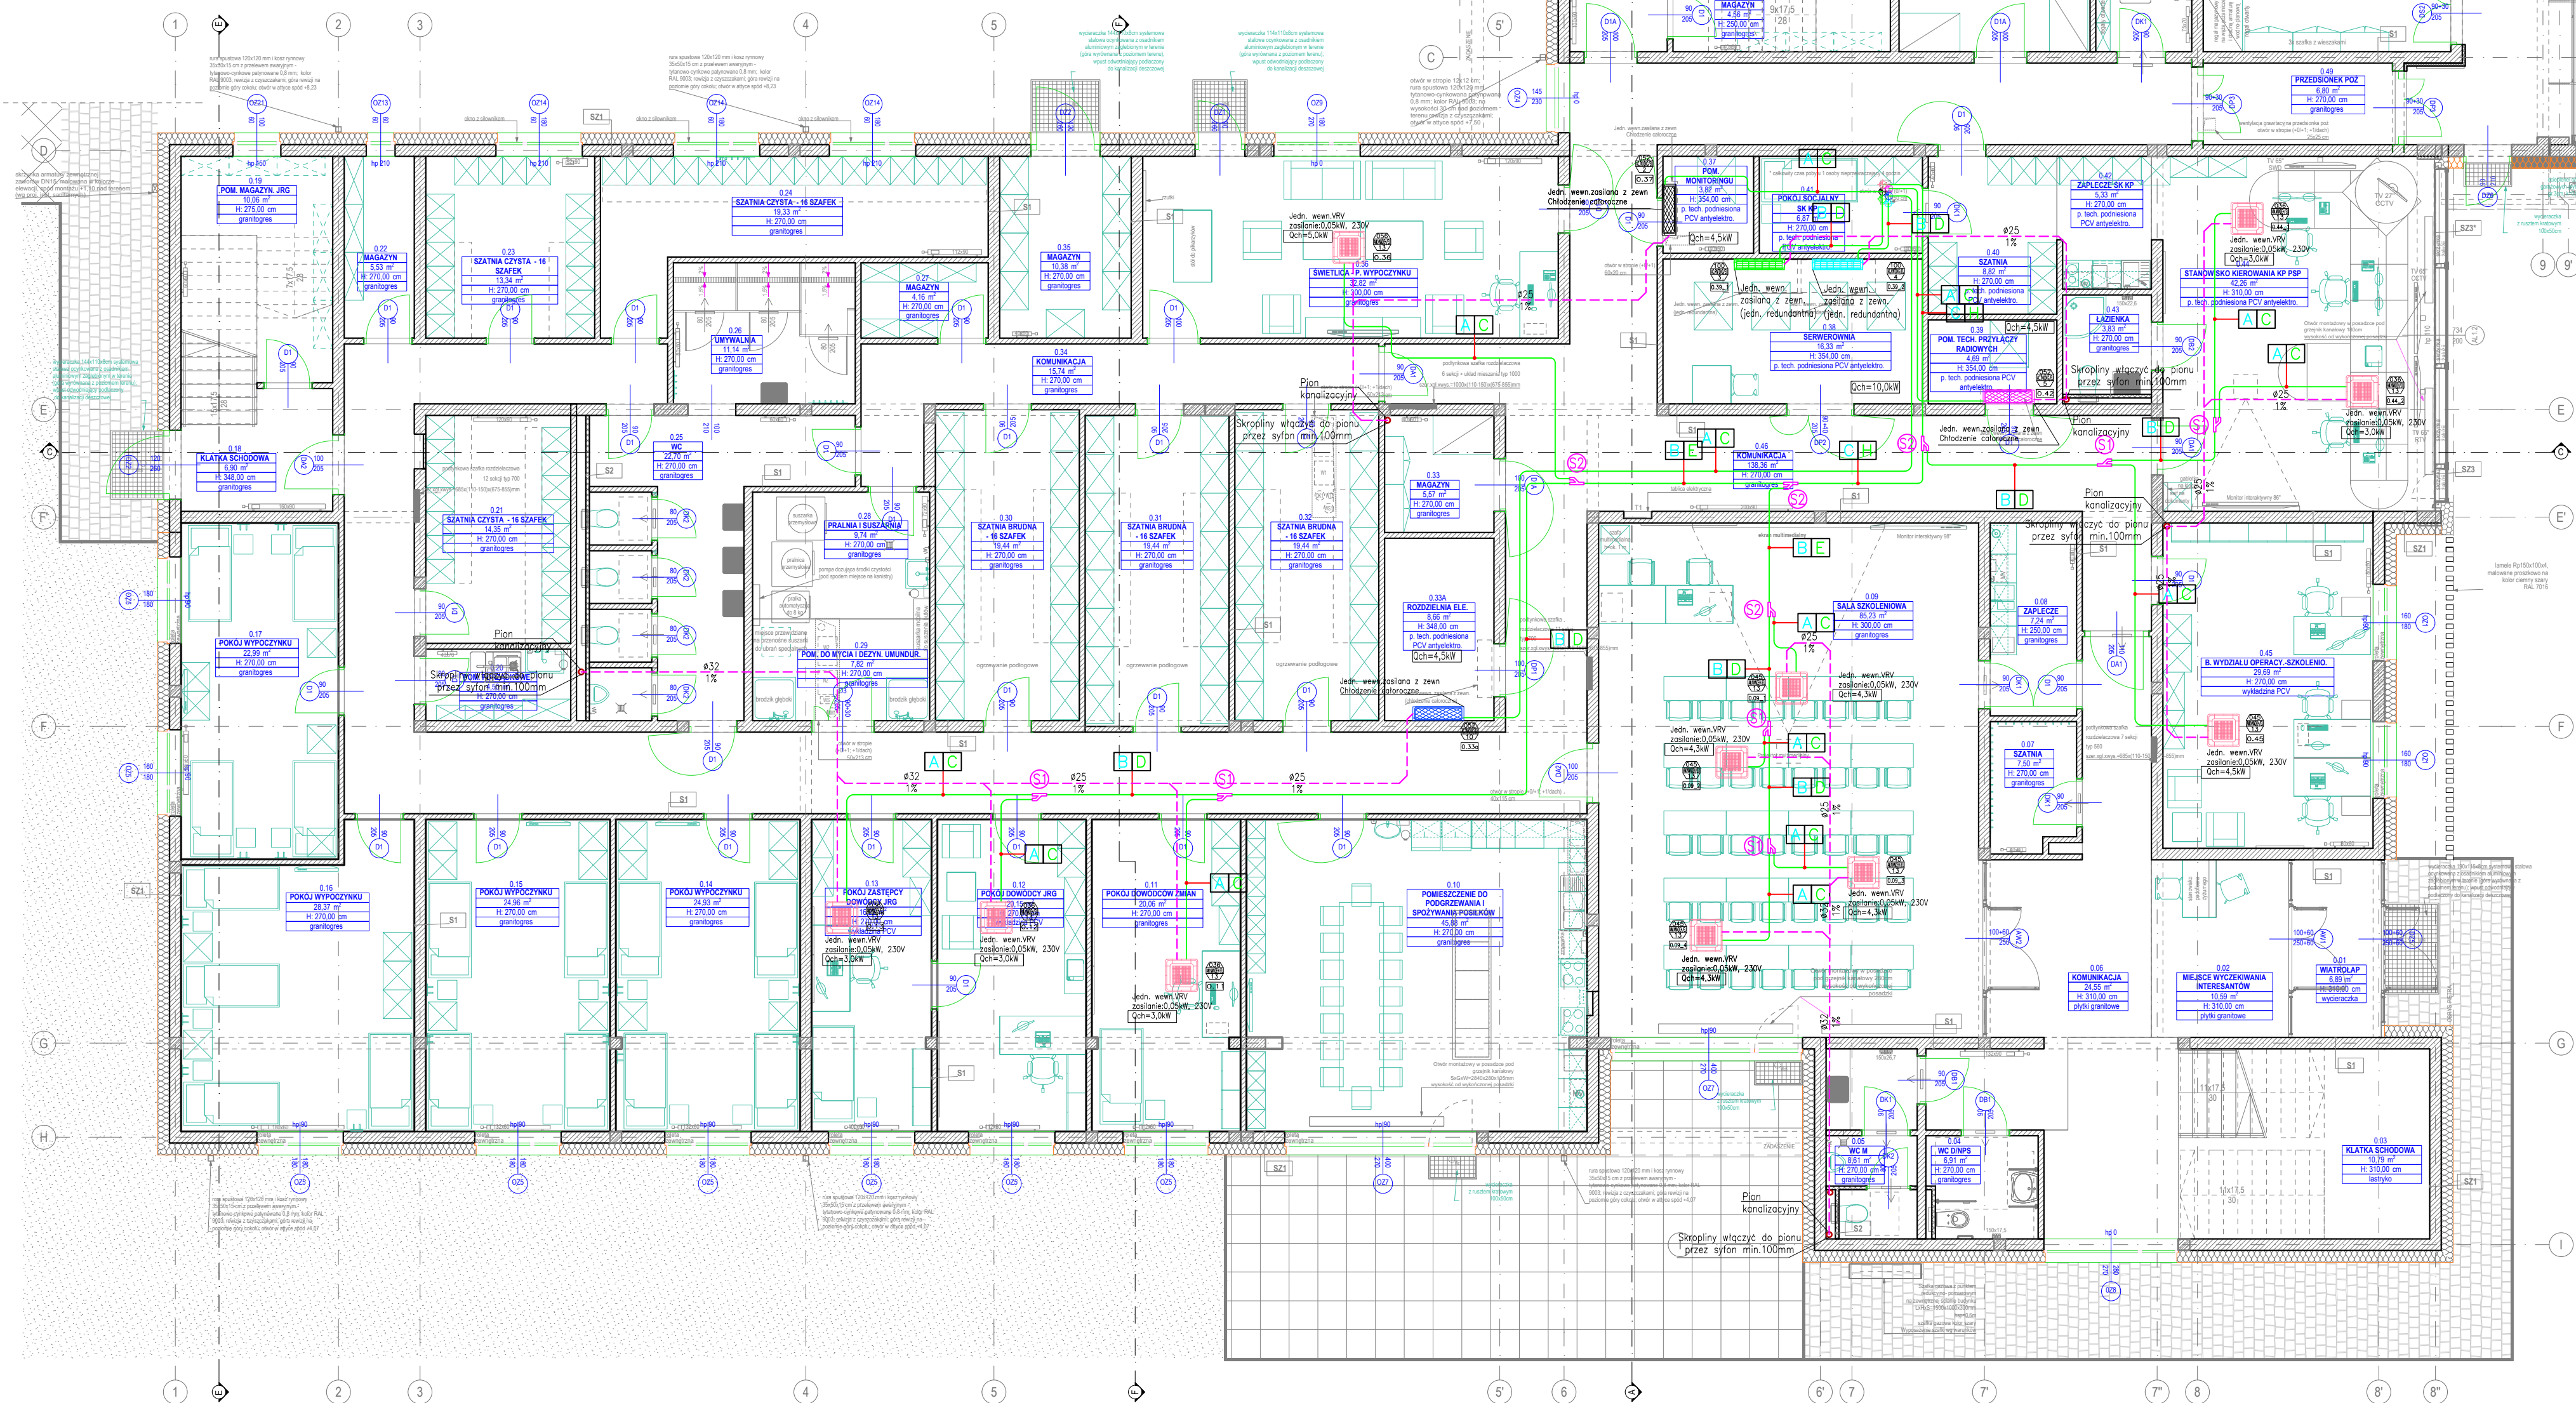

[illegible][illegible][illegible]

Legenda:

	instalacja freonowa
	instalacja skroplin
	jednostka wewnętrzna – kasetonowa


Sym	Średnica
A	ø6.35
B	ø9.52
C	ø12.70
D	ø15.88
E	ø19.05
H	ø28.58

Sym	Nazwa modelu	Q'ty
51	MXJ-YA1509M	6
52	MXJ-YA2512M	4

Legend				
Sym	Nazwa	Typ		Uwaga
RG	Rura niskiego ciśnienia	miedz		
RL	Rura czynnika chłodniczego	miedz		
RHG	Rura wysokiego ciśnienia	miedz		
D	Rura spustowa	PVC		

Uwagi!

Wszystkie podane w niniejszej dokumentacji nazwy i typy wraz z nazwami producentów urządzeń i materiałów zostały przyjęte w celu określenia ich parametrów technicznych i standardów i należy traktować je jako przybliżone - ze względu na zasady ustawy Prawo Zamówień Publicznych, a zwłaszcza art. 21. Wykaza, że nie należy pisać projektu do skróconego podania charakterystyki technicznych poprzez podanie symbolu handlowego, co wcale nie oznacza konkretnego producenta wyrobu. Dopuszcza się możliwość zastosowania rozwiązań równoważnych do proponowanych w projekcie wykonanych pod warunkiem zachowania standardów jakościowych i bezpieczeństwa. Proponowane rozwiązania techniczne zostały przyjęte aby była możliwość wykonania całego systemu i oferty. W przypadku zmiany elementów systemu lub całego systemu należy zwrócić uwagę na kompatybilność elementów i zaizolacja działania systemów.

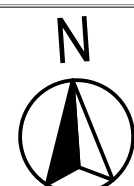

NADZOR:	KRES:
Komenda Powiatowa PSP w Kłodzku	ul. Traugutta 7, 57-300 Kłodzko

NADZOR OŚWIETLONIA BUDYNKÓW		
Budowa budynku Komendy Powiatowej Państwowej Straży Pożarnej z Jednostką Ratowniczo-Gaśniczą w Kłodzku wraz z niezbędną infrastrukturą techniczną i zagospodarowaniem terenu na działce o nr ewid. 1/10, AM-33 obręb Leszczyna, 57-300 Kłodzko		
DIREKTOR, M.C. Kruczyński Czerwone	NA PRZEGLĄDOWANIE Upewnienie budowlane w sprawie zgodności projektu z przepisami bez ograniczeń wg art. 9 WPGD-CRPOSSOS	PISOWNIKA
KIEROWNIK, MAMEŁEK	NA PRZEGLĄDOWANIE PISOWNIKA	JEDNOSTKA PROJEKTANTA

A.DO XXI

NZ J Lemek	Uprawnienia budowlane w specjalności sieci i instalacji sanitarnych do projektowania biel. nocnych	A.DO XXI
------------	--	----------

	ul. Włocławek 14		współpraca z organizacją dobrovolontariatu ul. Tytusowa 38, 60-325 Poznań
RACONUM		PODR	

WZK:	STADIUM:	DATA:	SKALA:
SANITARNA	PROJEKT WYKONAWCZY	18.10.2021r.	1:100

NR FYSUM2:	NR FYSUM2:
ARTER, INSTALACJA KLIMATYZACJI	11604

ARTER- INSTALACJA KLIMATYZACJI	IR01
--------------------------------	------

PROJEKT CHRONIONY PRAWEM AUTORSKIM MOŻE SŁUżyć WYŁĄCZNIE DO CELU, DLA KTÓREGO ZOSTAŁ WYKONANY.
UDOSTĘPNIANIE JAKIEJKOLWIEK CZĘŚCI PROJEKTU W JAKIEJKOLWIEK FORMIE - WYŁĄCZNIE ZA ZGODĄ AUTORÓW