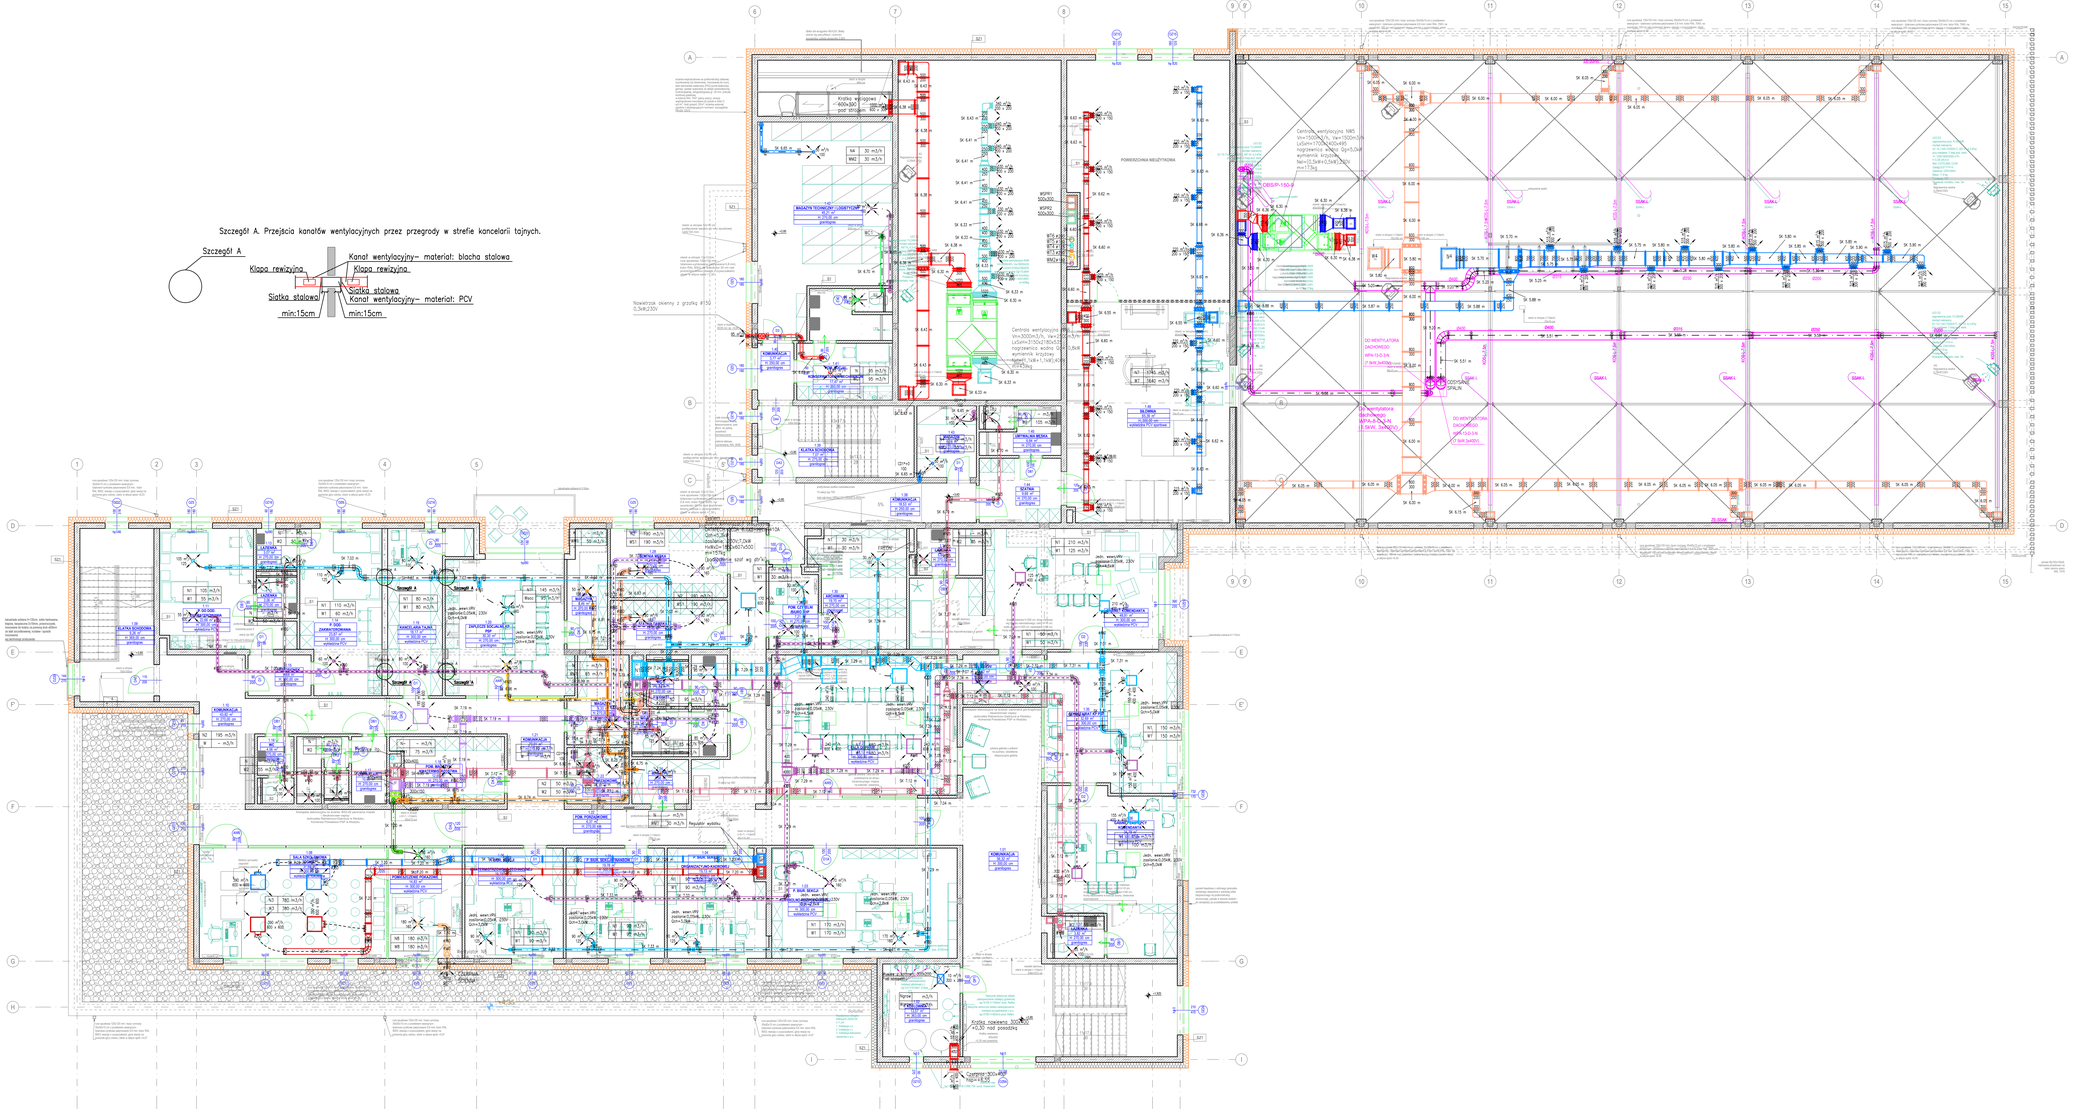
Szczegół A. Przejścia kanałów wentylacyjnych przez przegrody w strefie kancelarii tajnych.
Szczegół A
Klapa rewizyjna
Siatka stalowa
min:15cm
Kanał wentylacyjny– materiał: blacha stalowa
Klapa rewizyjna
Siatka stalowa
Kanał wentylacyjny– materiał: PCV
min:15cm
Nawietrzak okienny z grzałką #150
0,3kW,230V
Centrala wentylacyjna NR5
Vn=1500m3/h, Va=1500m3/h
LwSwn=102dB/63-4kHz
nagrzewnica wodna Qg=5,0kW
wymienik krzyżowy
Nel=0,5kW+0,5kW=1,0kW
mas=170kg
Centrala wentylacyjna NR6
Vn=3000m3/h, Va=3000m3/h
LwSwn=110dB/63-4kHz
nagrzewnica wodna Qg=10,0kW
wymienik krzyżowy
Nel=2,1kW+1,1kW+1,1kW=4,3kW
mas=480kg
