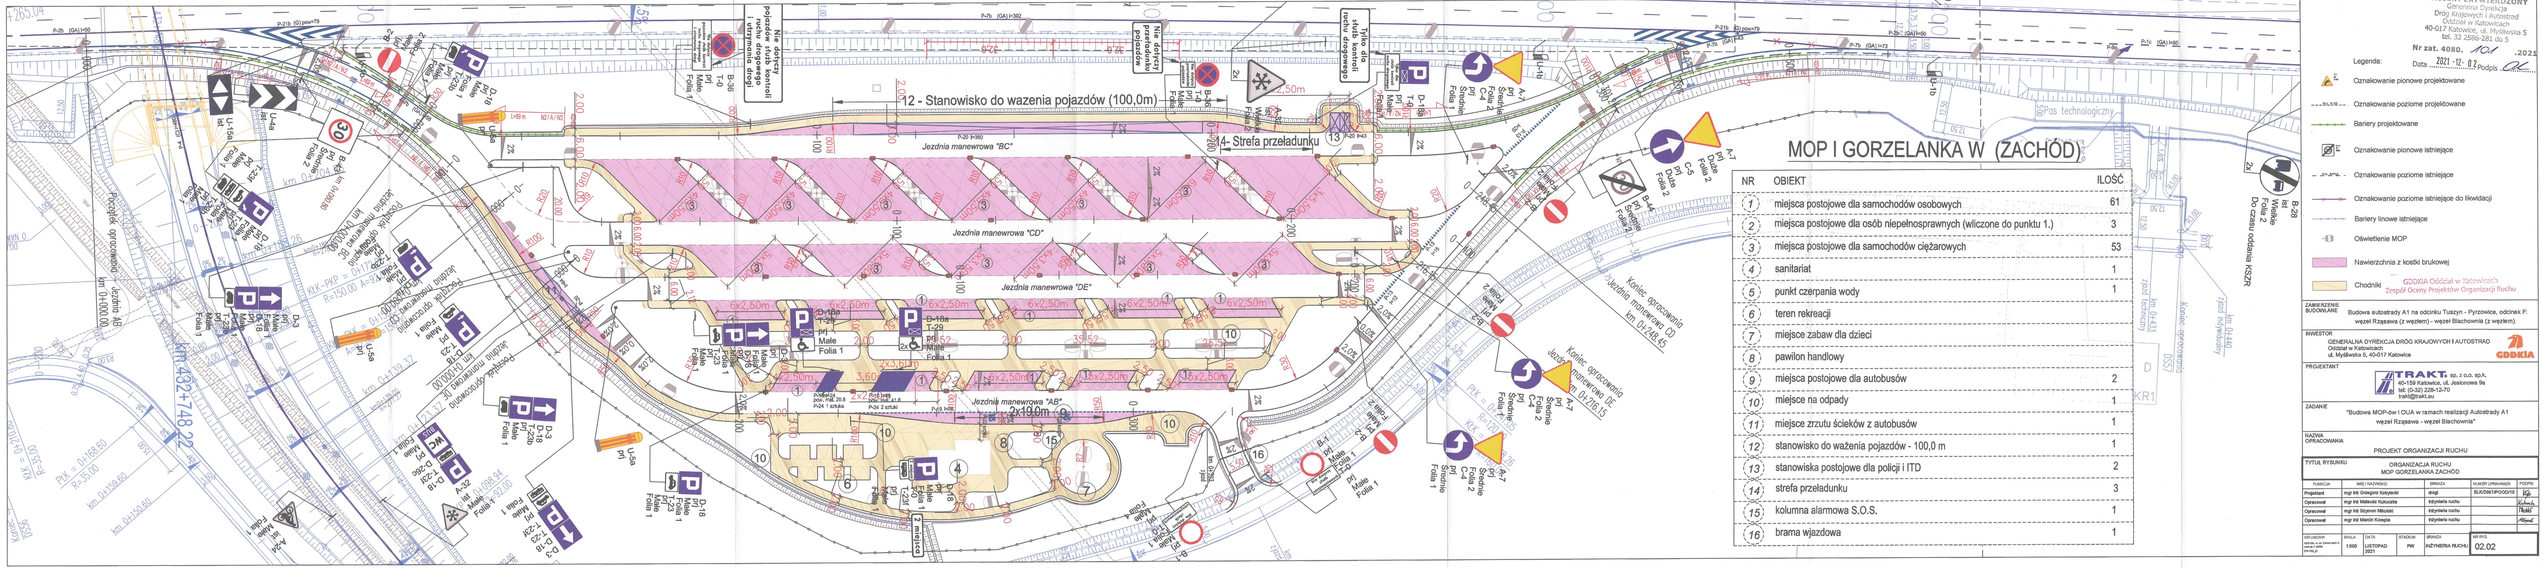
12 - Stanowisko do wazenia pojazdów (100,0m)
14- Strefa przeładunku
Jezdnia manewrowa "BC"
Jezdnia manewrowa "CD"
Jezdnia manewrowa "DE"
Jezdnia manewrowa "AB"
2x10,0m
Pas technologiczny
Koniec oprocowania Jezdnia manewrowa CD km 0+216,15
Koniec oprocowania Jezdnia manewrowa DE km 0+216,15
Początek oprocowania - Jezdnia AB km 0+000,00
km 432+748,22
km 0+139,22
km 0+263,04
km 0+168,60
km 0+150,60
km 0+198,04
km 0+139,22
km 0+263,04
km 0+168,60
km 0+150,60
km 0+198,04
km 0+114,43
km 0+114,43
km 0+139,22
km 0+263,04
km 0+168,60
km 0+150,60
km 0+198,04