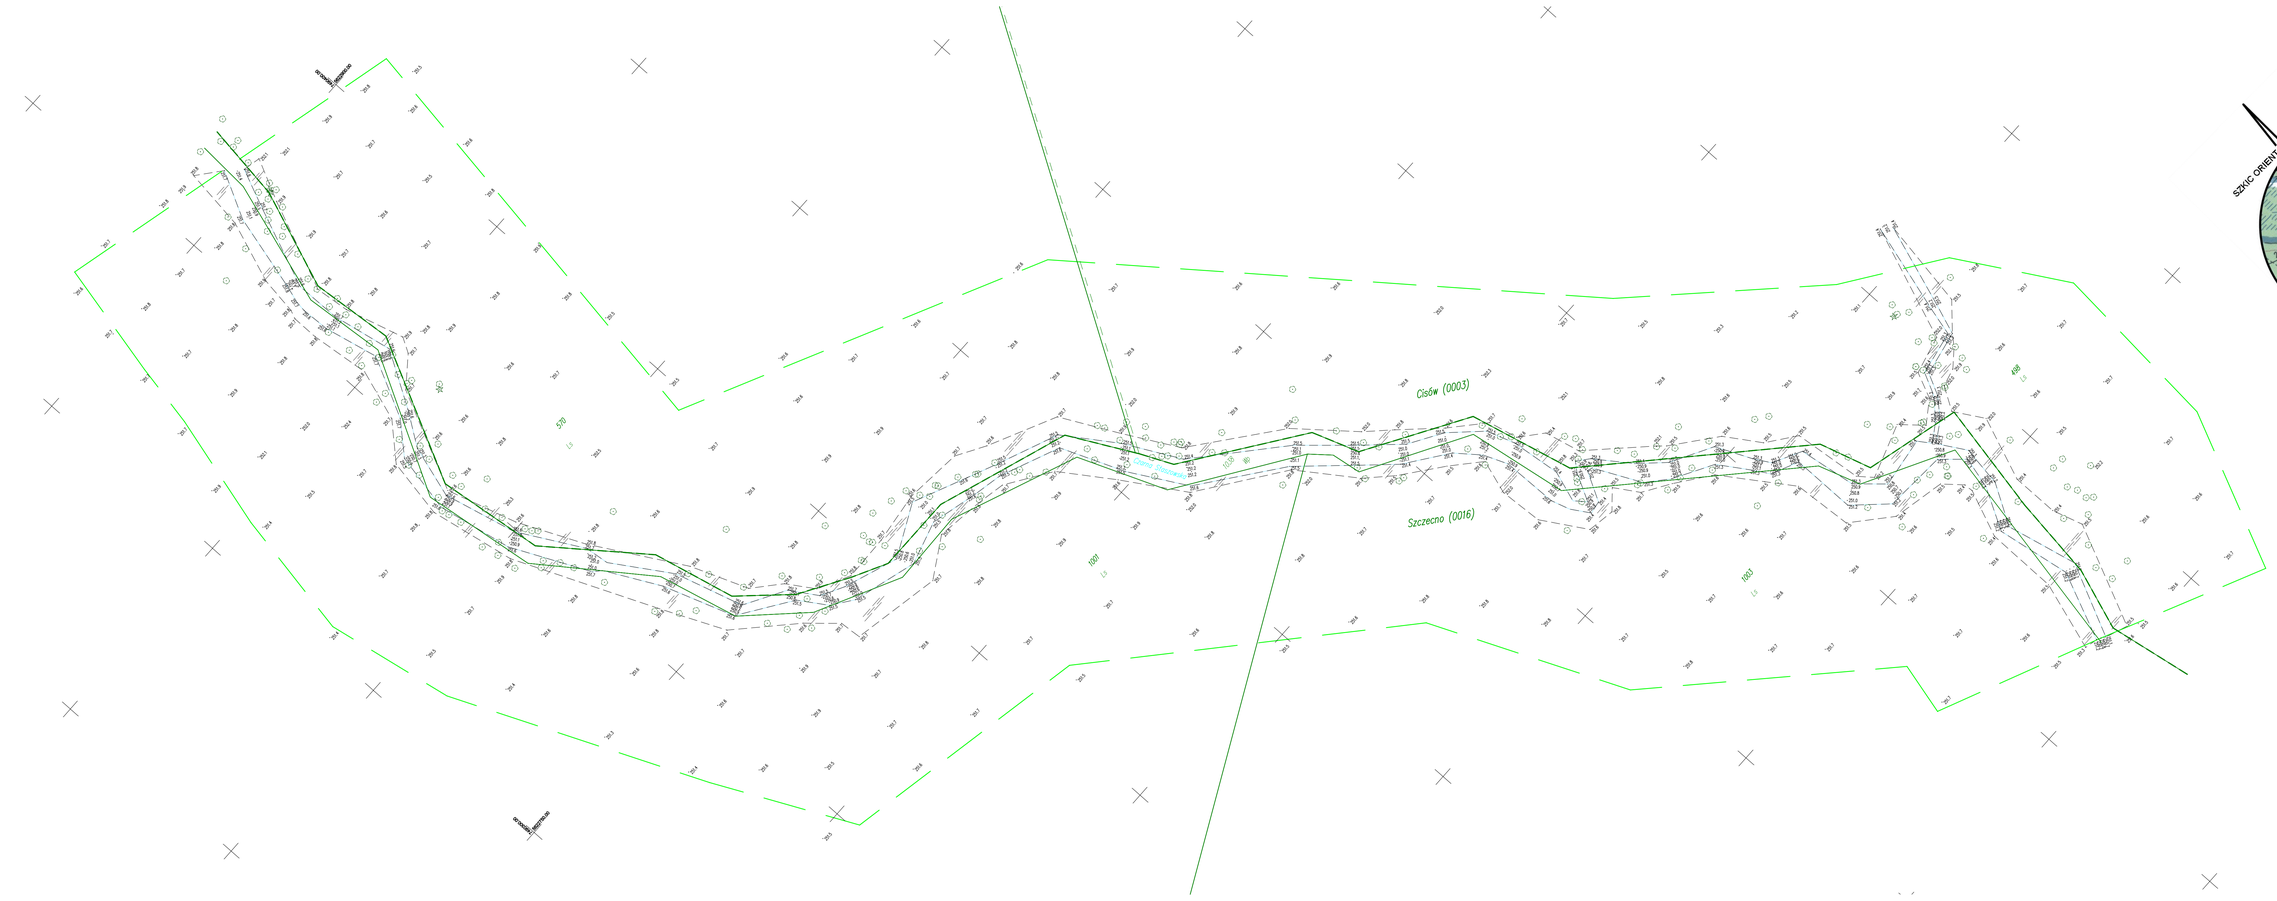

MAPA DO CELÓW PROJEKTOWYCH

Oznaczenie kancelaryjne zgłoszenia pracy geodezyjnej		GN-III.6640.1963.2020
Nazwa Województwa		Świętokrzyskie
Nazwa Powiata		Kielecki
Nazwa Gminy		Daleszyce
Jednostka ewidencyjna	identyfikator	260405_5
	nazwa	Daleszyce - obszar wiejski
Obręb ewidencyjny	identyfikator	260405_5.0016, 260405_5.0003
	nazwa	Szczecno, Cisów
Działka ewidencyjna		wg. zakresu
Skala mapy		1:500
Nazwa układu współrzędnych	prostokątnych płaskich	2000/18
	układu wysokości	PL-KRON86-NH
Oznaczenie granic obszaru, który był przedmiotem aktualizacji		
AKRUSZ MAPY		7.1402.18.14.2.3, 7.1402.18.14.1.1, 7.1402.18.14.2.2.4, 7.1402.18.14.1.1.3, 7.1402.18.14.1.1.1
Oznaczenie i informacja o służebnościach gruntowych mających wpływ na zagospodarowanie gruntów, zlokalizowanych w granicach projektowanej inwestycji		Mapa wykonana bez ustalenia obciążeń służebnościami gruntowymi sjawnionymi w księgach wieczystych

Mapa powstała na podstawie pomiaru bezpośredniego sytuacyjno - wysokościowego oraz mapy ewidencyjnej - numerycznej oraz analogowej podstawowej.
Dane dotyczące granic nieruchomości zostały ustalone w § 79 ust. 5 rozp. MSWiA z dnia 09.11.2011r.
Dane dotyczące granic nieruchomości nie spełniają kryteriów dokładnościowych zawartych w § 79 ust. 1 rozp. MSWiA z dnia 09.11.2011r. Podstawą klasyfikacji należy uwzględnić podział przy projektowych.

Wg wyżkazu zaj. istnienia w terenie innych sie wykazanych na niniejszej mapie urządzeń podziemnych, które nie były zgłoszone do inwentaryzacji, lub o których brak jest informacji w jurysdykcjach branżowych.

Stan aktualny na dzień: 22.04.2020r.

ZENERIS PROJEKTY
ZENERIS PROJEKTY SP. Z O. O.
UL. PADEREWSKIEGO 7, 61 - 770 POZNAŃ
ADRES DO KORESPONDENCJI:
UL. PADEREWSKIEGO 6, 61 - 770 POZNAŃ

Uprawnienia geodezyjne nr ..... (nie) zawiedla, w sprawach nie objętych pracy geodezyjnej niniejszym, które zamawiający pisma.
Uwaga: Punkty osnowy geodezyjnej są prawnie chronione na podstawie art. 11 ust. 3 ustawy z dnia 17 maja 1989r. – Prawo Geodezyjne i Kartograficzne.