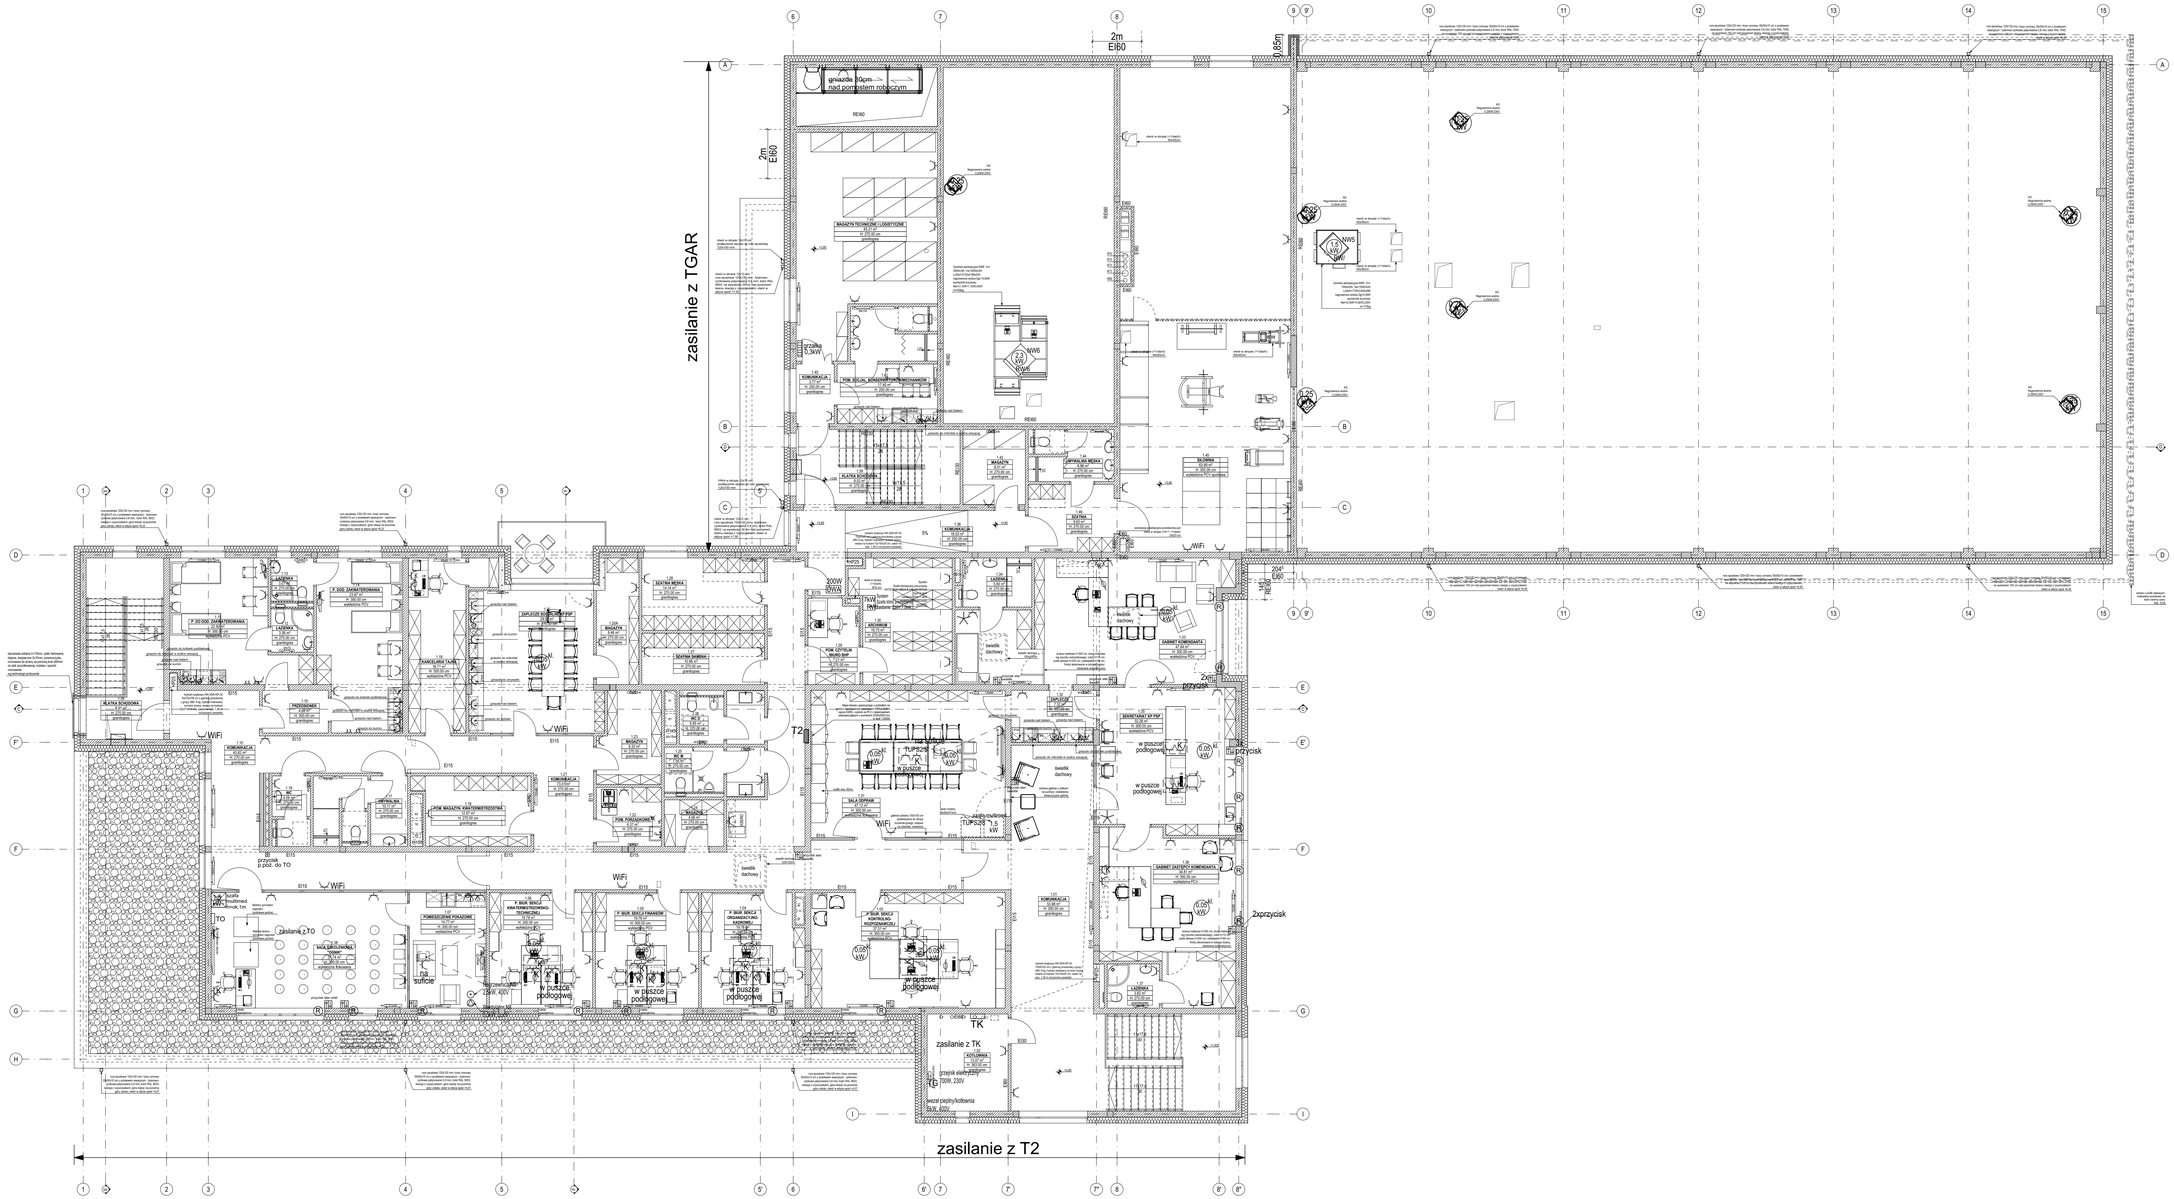
zasilanie z TGAR
zasilanie z T2
zasilanie z TK
zasilanie z TO
2m EI60
0,85m
EI60
REI60
WiFi
2xprzycisk
przycisk
TUPS2S
TUPS2E
T2
TK
TO
na suficie
w puszce podłogowej
bezdotykowy
przycisk p.poż. do TO
zasilanie z TK
ŁAZIENKA
KOMUNIKACJA
MAGAZYN
SZATNIA MĘSKA
SZATNIA DAMSKA
KANCELARIA TAJNA
SEKRETARIAT KP PSP
GABINET KOMENDANTA
GABINET ZASTĘPCY KOMENDANTA
SALA SZKOLENIA
SALA GIMNASTYCZNA
POM. MAGAZYN. KWATERMISTRZOWSKA
POM. KOŃCZ. BUDOWY/WYPOSAŻENIA
POM. MAGAZYN. SPRZĘTU
POM. PORZĄDKOWE
