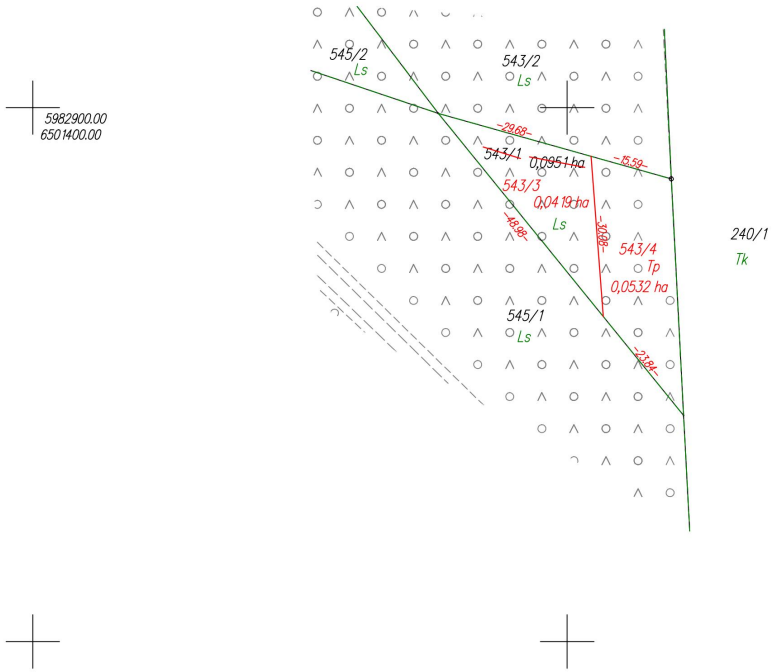

Małgorzata Cymerys
Elektronicznie podpisany przez Małgorzata Cymerys
Data: 2025.10.27 22:45:48 +01'00'

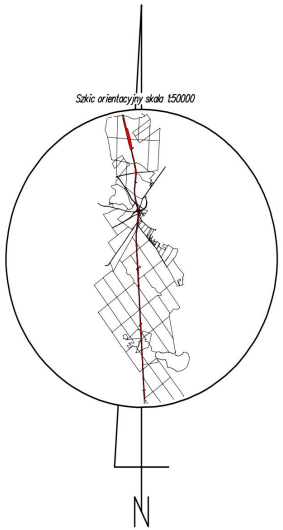

WYKAZ ZMIAN GRUNTOWYCH

STAN DOTYCHCZASOWY							Nomenklatura prawna	STAN NOWY					
Nr jedn. rejestr.	Numer działki	Rodzaj użytku i klasa			Powierzchnia ha			Numer działki	Rodzaj użytku i klasa			Powierzchnia ha	
		OFU	OZU	OZK	użytku i klas	działki			OFU	OZU	OZK	użytku i klas	działki
G.204	543/1	Ls			0,0951	**0,0951**	[redacted]	543/3	Ls			0,0419	**0,0419**
								543/4	Tp			0,0532	**0,0532**
				Razem	**0,0951**	**0,0951**					**Razem**	**0,0951**	**0,0951**

Powierzchnia działki nr 543/3 po podziale została obliczona przez różnicę

Krzysztof Myszk
Elektronicznie podpisany przez Krzysztof Myszk
Data: 2025.01.21 08:43:48 +01'00'

woj.: pomorskie
powiat: kościerski
Jedn. Ewid.: 220608_2 Stara Kiszewa
obręb: 0014 Olpuch
działka nr: 543/1
Adres: Olpuch
ID zgł: 6640.207.2021

MAPA Z PROJEKTEM PODZIAŁU NIERUCHOMOŚCI

opracowana w trybie przepisów ustawy o gospodarce nieruchomościami z dn. 21 sierpnia 1997r. (Dz. U z 2024r. poz 1145 z późn. zm.) oraz ustawy o transporcie kolejowym z dn. 28 marca 2003r. (Dz. U z 2024r. poz 697, 731 z późn. zm.)

SKALA 1:1000

Wykazane na mapie granice nieruchomości podlegającej podziałowi są zgodne z danymi ewidencyjnymi.

Wykonawca:
MGGP GRUPA MGGP
ul. Kaczkowskiego 6, 33-100 Tarnów
NIP: 7342480395
Data: 12.12.2024

GEODETA mgr inż. Emil Rutkowski upr. zaw. 23524

Kierownik pracy geodezyjnej:
Geodeta Uprawniony
mgr inż. Emil Rutkowski
Nr upr. 23524

Signed by / Podpisano przez: EMIL RUTKOWSKI
Date: 2024-12-21 16:12