


ZASILANIE ROZDZIELNICY RCZK

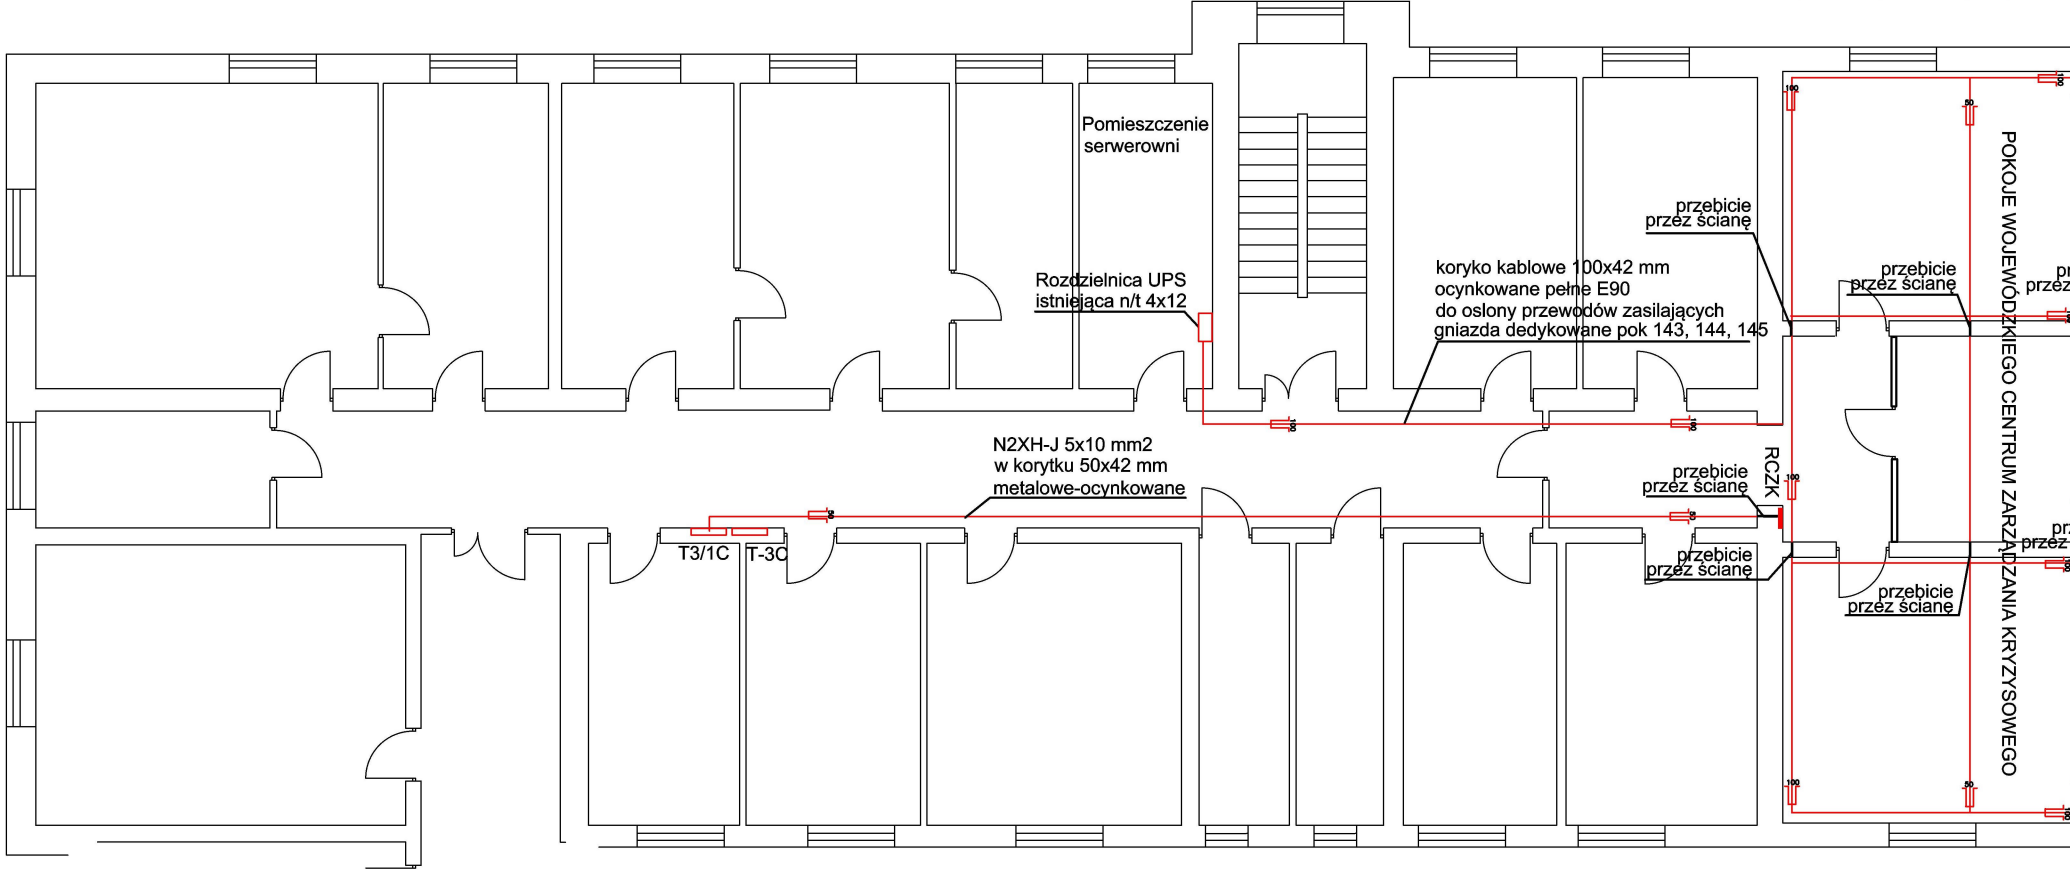

LEGENDA	
	korytko kablowe pełne E90 100x50 mm
	Trasy kablowe
	Rozdzielnia projektowana RCZK 5x14 pól
	Rozdzielnie istniejące

electromax		DZIAŁALNOŚĆ ELEKTRYCZNA ul. 20 Stycznia 100 ul. 20 Stycznia 100 ul. 20 Stycznia 100	
OBIEKT	WOJEWÓDZKIE CENTRUM ZARZĄDZANIA KRYZYSOWEGO 15-203 BIAŁYSTOK UL. MICKIEWICZA 3	PODŁOŻY URZĄD WOJEWÓDZKI W BIAŁYMSTOKU	
INWESTOR	PODŁOŻY URZĄD WOJEWÓDZKI W BIAŁYMSTOKU	ZASILANIE ROZDZIELNI RCZK	
PROJEKTANT	Inst. Elektryczna	Inst. Elektryczna	
