



PARTER

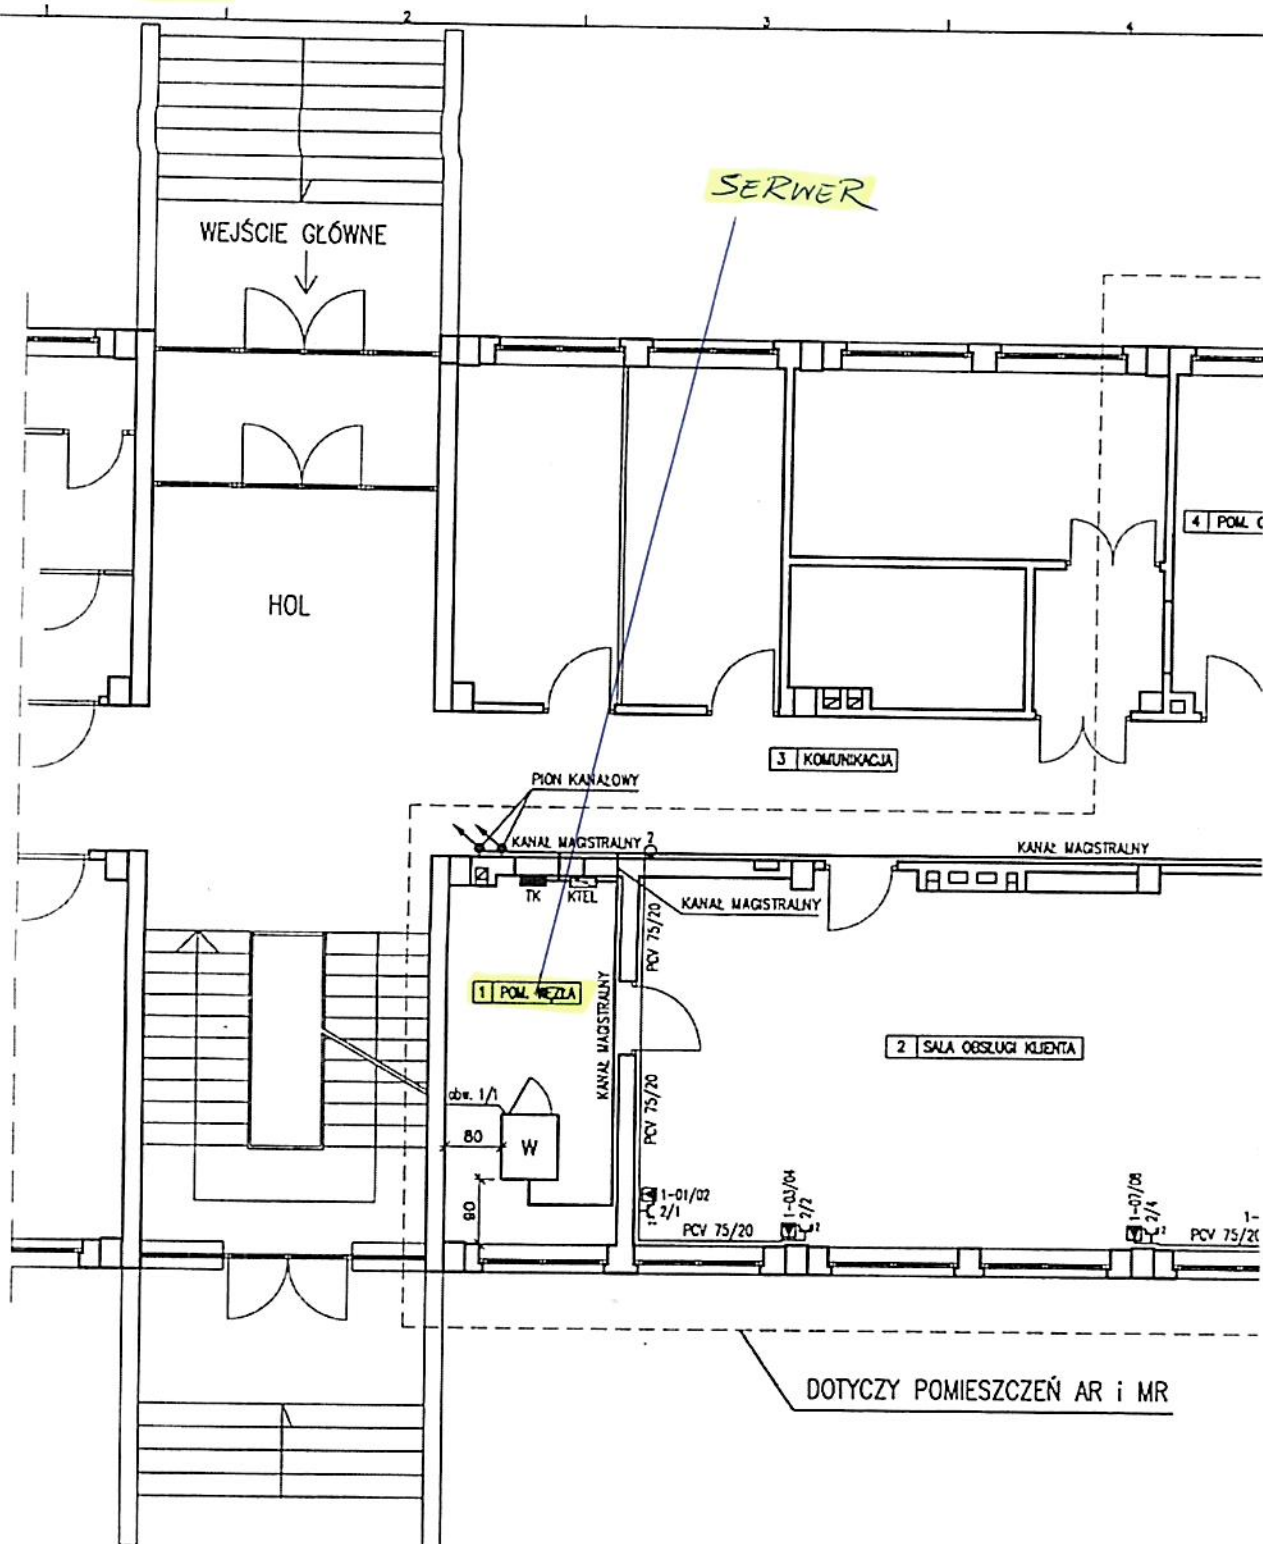

- 1-15/16 - GNIAZDO KOMPUTEROWE podwójnie okablowane
- 3/2 - GNIAZDO ZASILAJĄCE (1x podwójne gniazdo)
- PEŁNE OZNACZENIE:
TABLICA (TK)-NR OBWOÓU/NR GNIAZDA W OBWOÓDZIE
- W - SZAFKA WĘZŁA SIECI STRUKTURALNEJ
- KTEL - KROSOWNICA TELEFONICZNA

- KANAŁ MAGISTRALNY - KANAŁ MAGISTRALNY
- PCV 75/20 - KANAŁ PCV 75/20
- PION KANAŁOWY
- RG - GŁÓWNA ROZDZIELNICA
- TK - TABLICA KOMPUTEROWA
- MIEJSCE ROZGAŁĘZIENIA

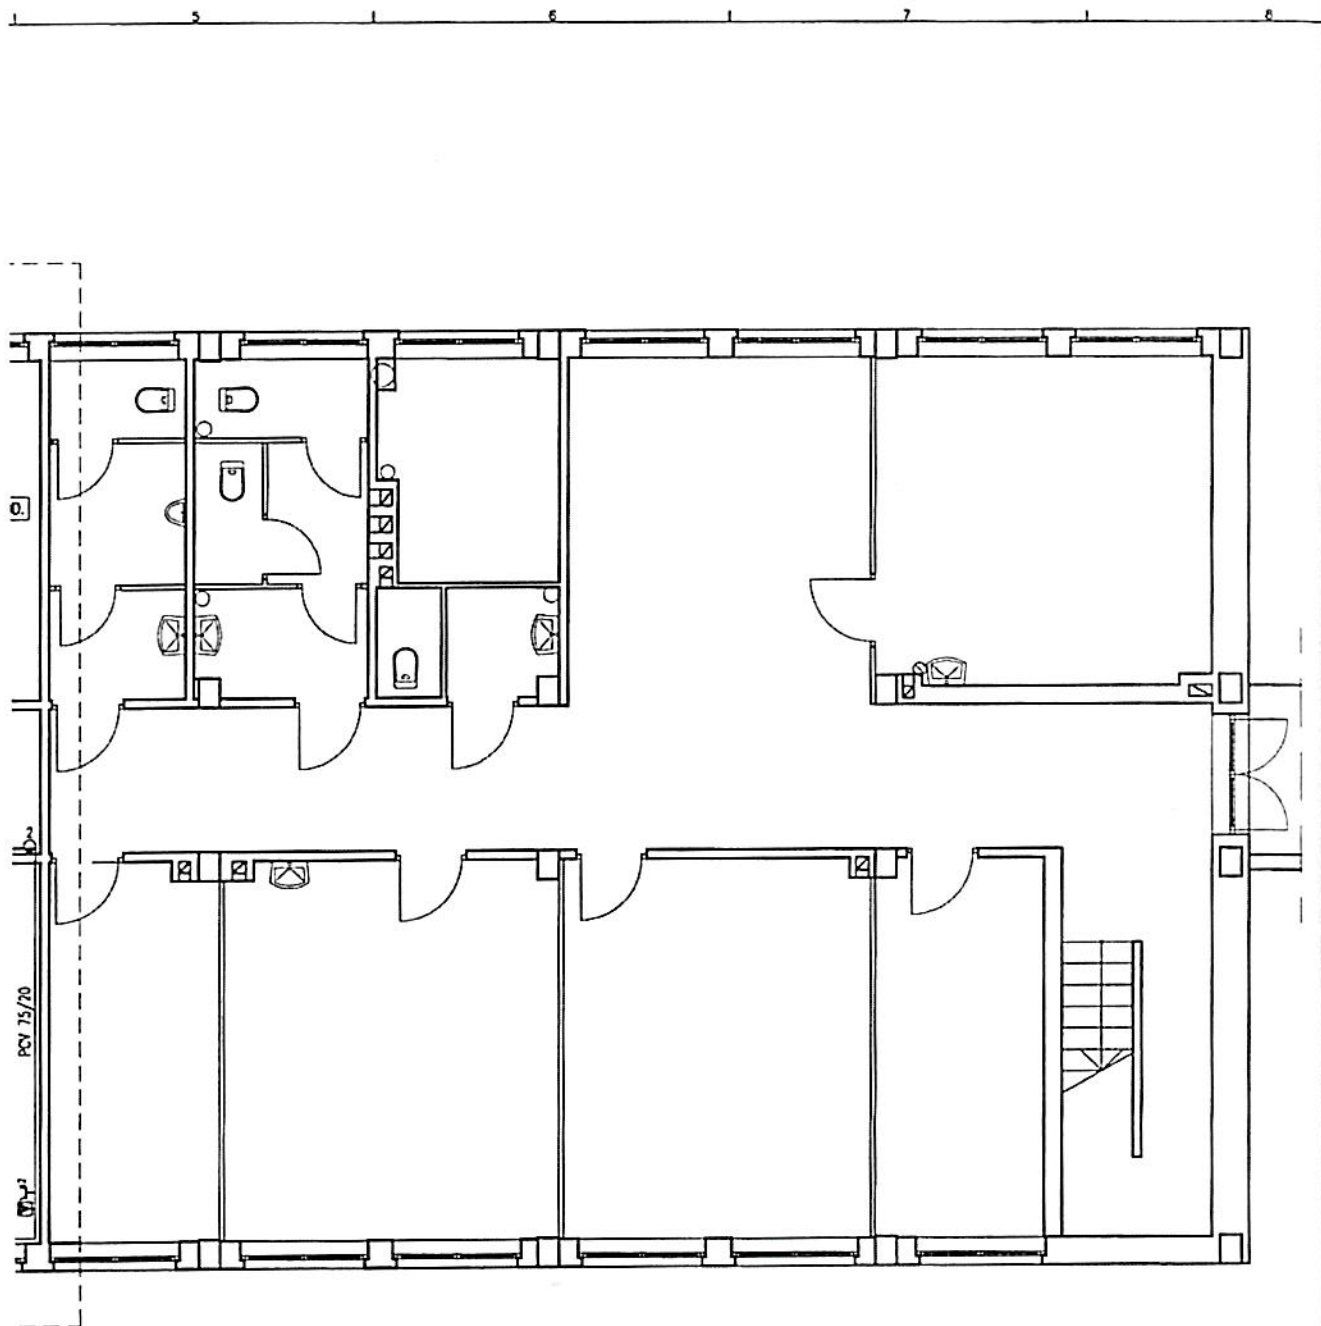

SKŁADOWA BUDYNKU

NUMEREM OBWODU ELEKTRYCZNEGO


TEMAT:
ROZMIESZCZENIE GNIAZD I STRUKTURA OKANAŁOWANIA
JEDNOSTKA TERENOWA: BRZESKO - PARTER

OPRACOWANO DLA:
**AGENCJA RESTRUKTURYZACJI
I
MODERNIZACJI ROLNICTWA**

WYKONAWCA:
**hp HEWLETT
PACKARD
invent**

PROJEKTOWAŁ:	ZPM	Skala: 1:100
SPRAWDZIŁ:	M. Sulecki	Data: 17.06.2003
ZATWIERDZIŁ:	R. Rudnicki	Plik: 105-DP-R1


I PIĘTRO

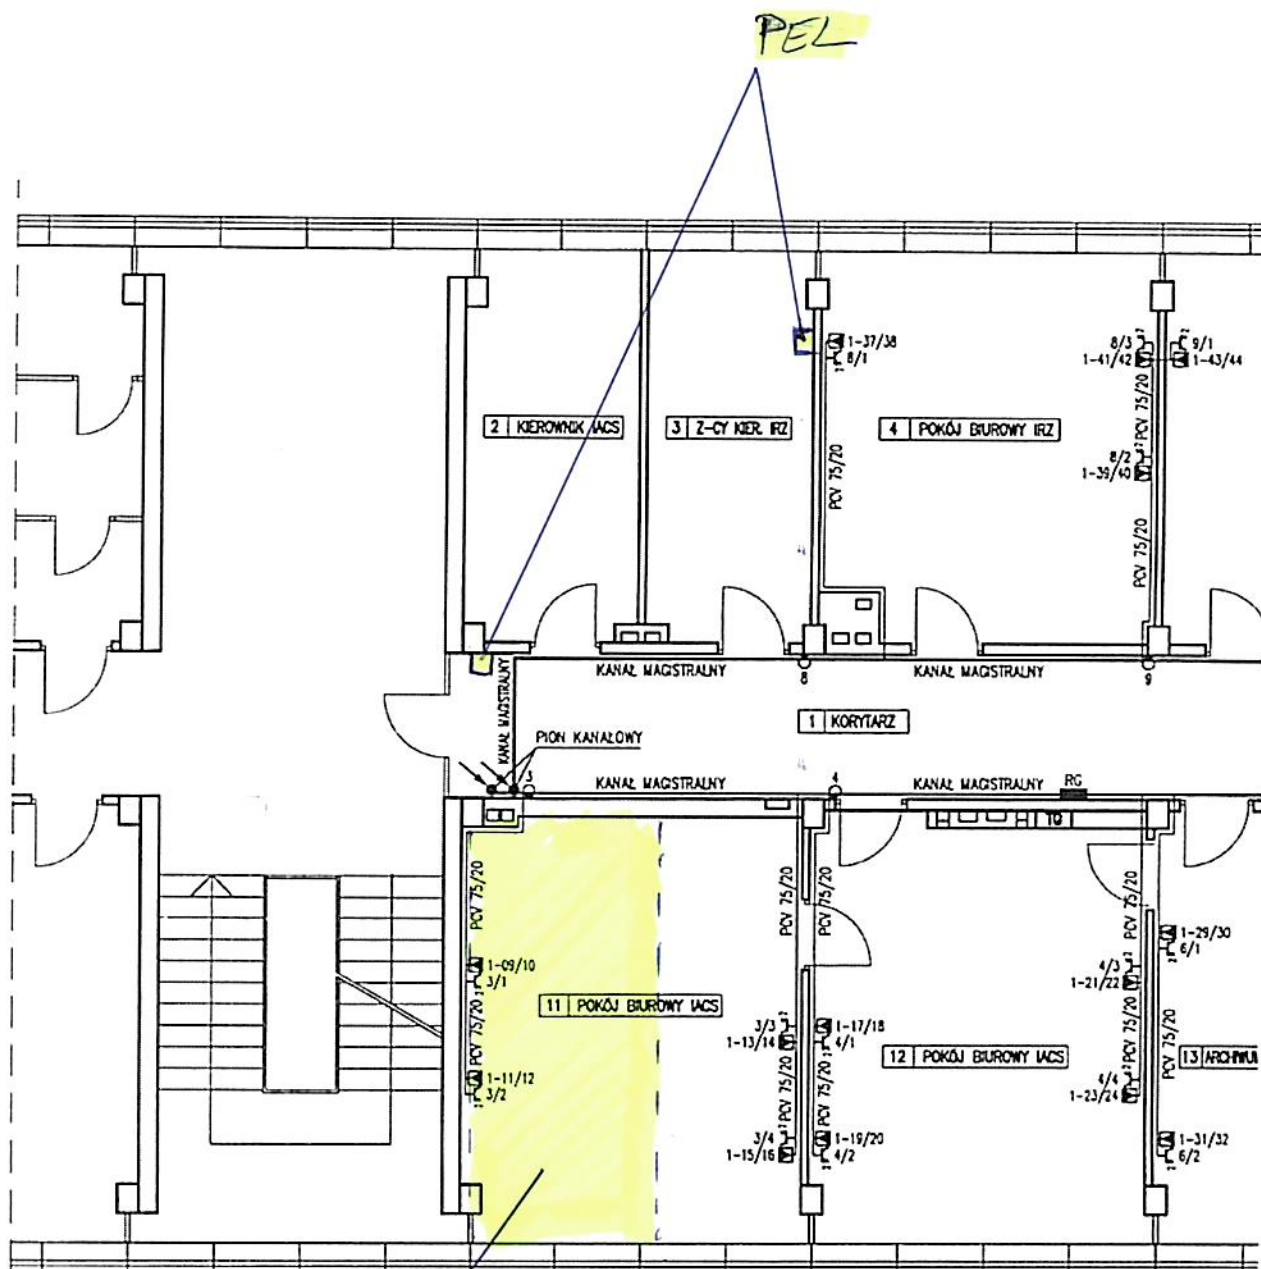

SERWER PARTER

- 1-15/16** - GNIAZDO KOMPUTEROWE podwójnie okablowane
- 3/2** - GNIAZDO ZASILAJĄCE (1x podwójne gniazdo)
- PEŁNE OZNACZENIE:** TABLICA (TK) - NR OBWODU / NR GNIAZDA W OBWODZIE
- W** - SZAFKA WĘZŁA SIECI STRUKTURALNEJ
- KTEL** - KROSOŃNICA TELEFONICZNA

- KANAL MAGISTRALNY** - KANAŁ MAGISTRALNY
- PCV 75/20** - KANAŁ PCV 75/20
- PION KANAŁOWY** - PION KANAŁOWY
- RG** - GŁÓWNA ROZDZIELNIA
- TK** - TABLICA KOMPUTERC
- MIEJSCE ROZGAŁĘŻE** - MIEJSCE ROZGAŁĘŻE

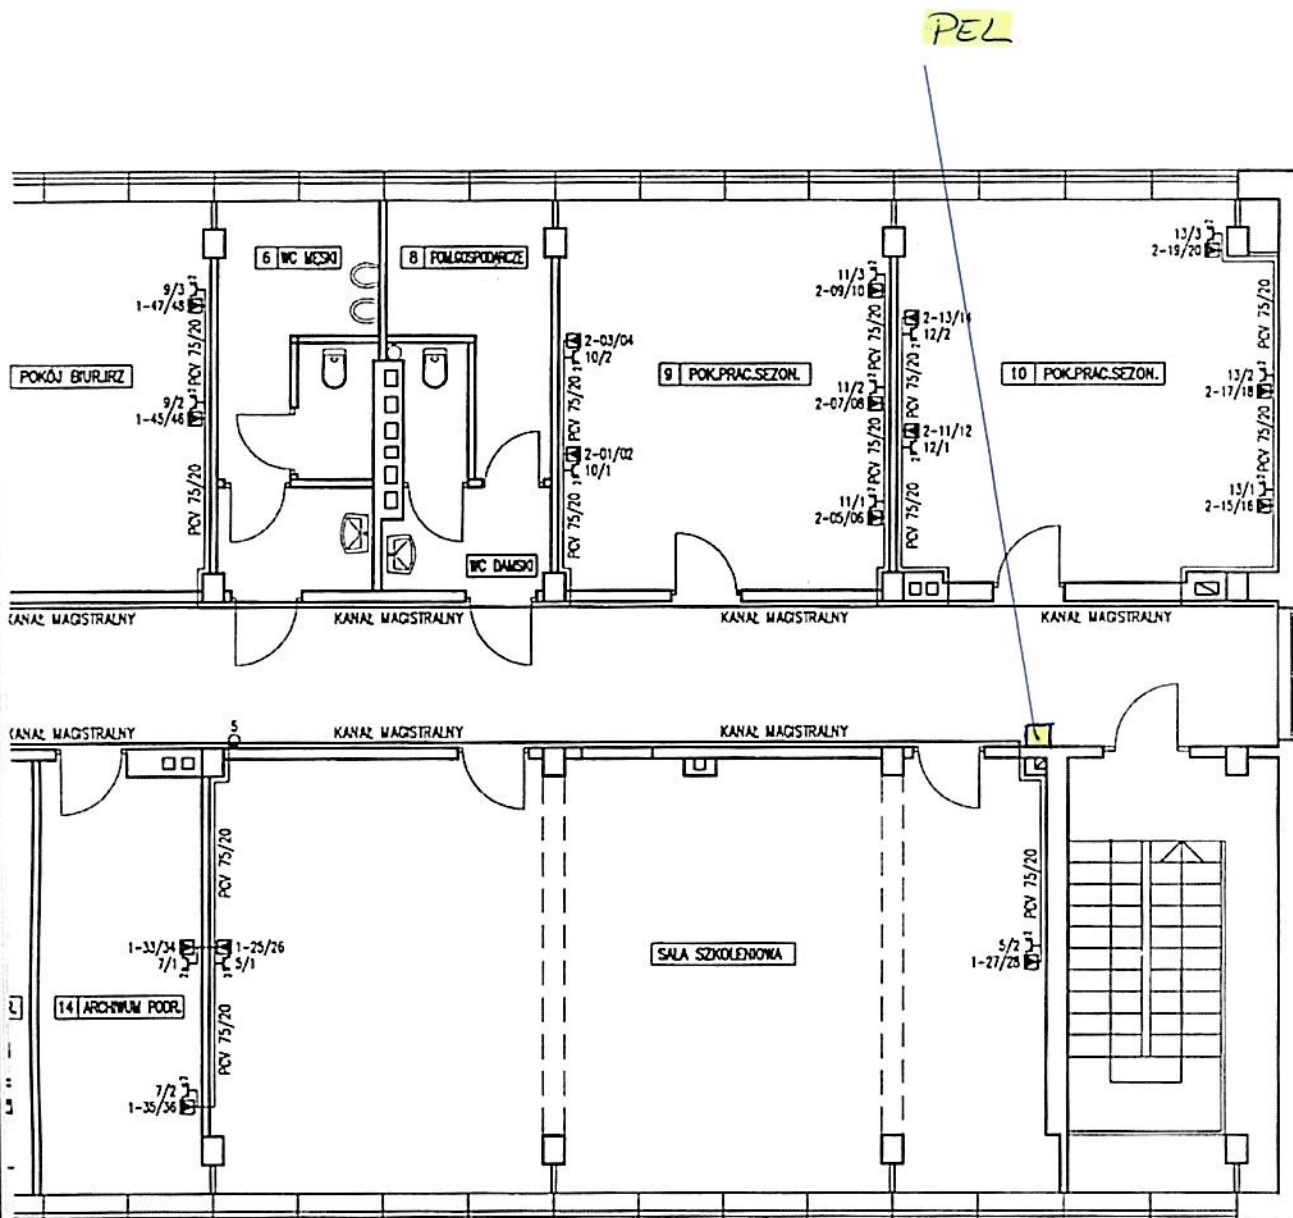

← ELETTRYCZNA BUDYNKU

← NUMEREM OBWODU ELETTRYCZNEGO

TEMAT:
ROZMIESZCZENIE GNIAZD I STRUKTURA OKANAŁOWANIA
JEDNOSTKA TERENOWA: BRZESKO – PIĘTRO



OPRACOWANO DLA:
**AGENCJA RESTRUKTURYZACJI
i
MODERNIZACJI ROLNICTWA**



WYKONAWCA:
**HEWLETT
PACKARD**

PROJEKTOWAŁ: ZPWM

SPRACOWAŁ: M. Suficki

ZATWIERDZIŁ: R. Rudnicki

Skala: 1:100

Data: 17.06.2003

Plik: 105-DP-R2

Nr

R