



Rzut parteru

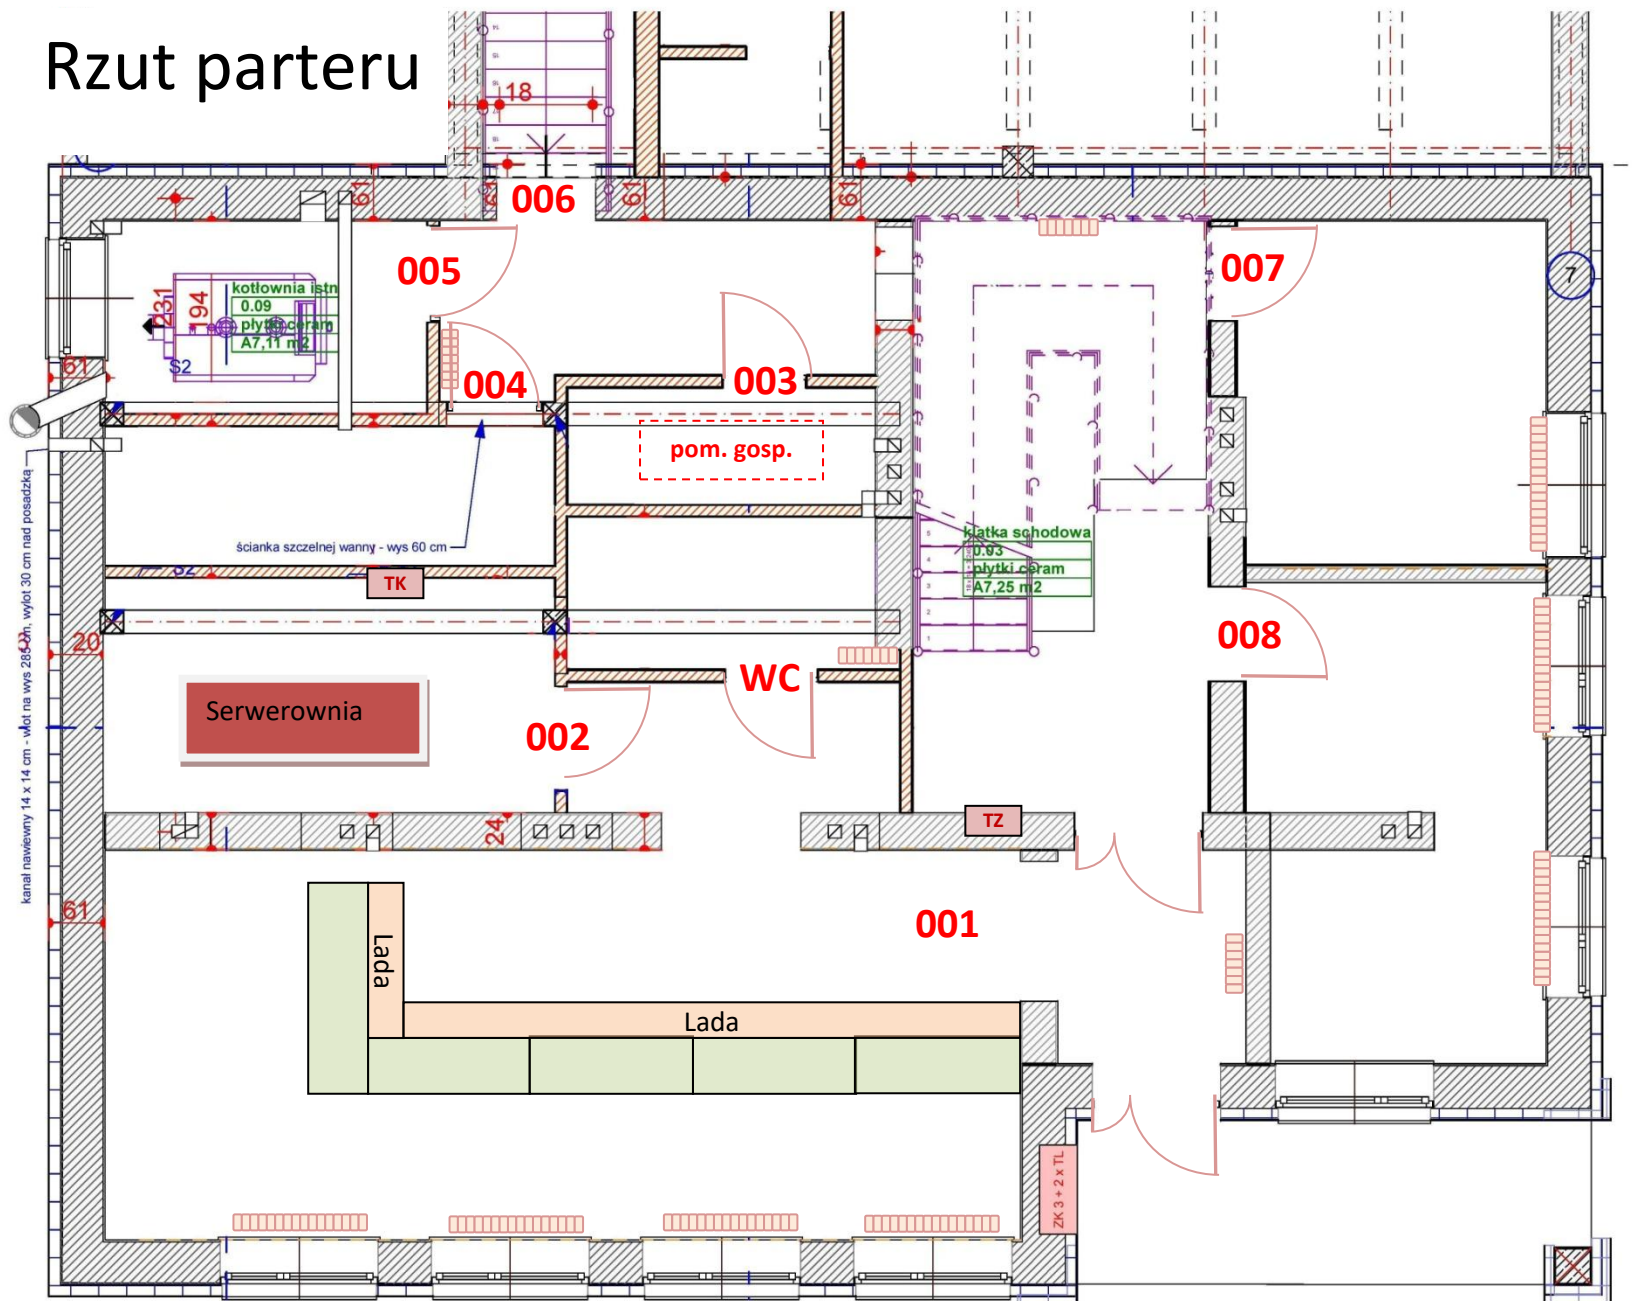

Rzut piętra I

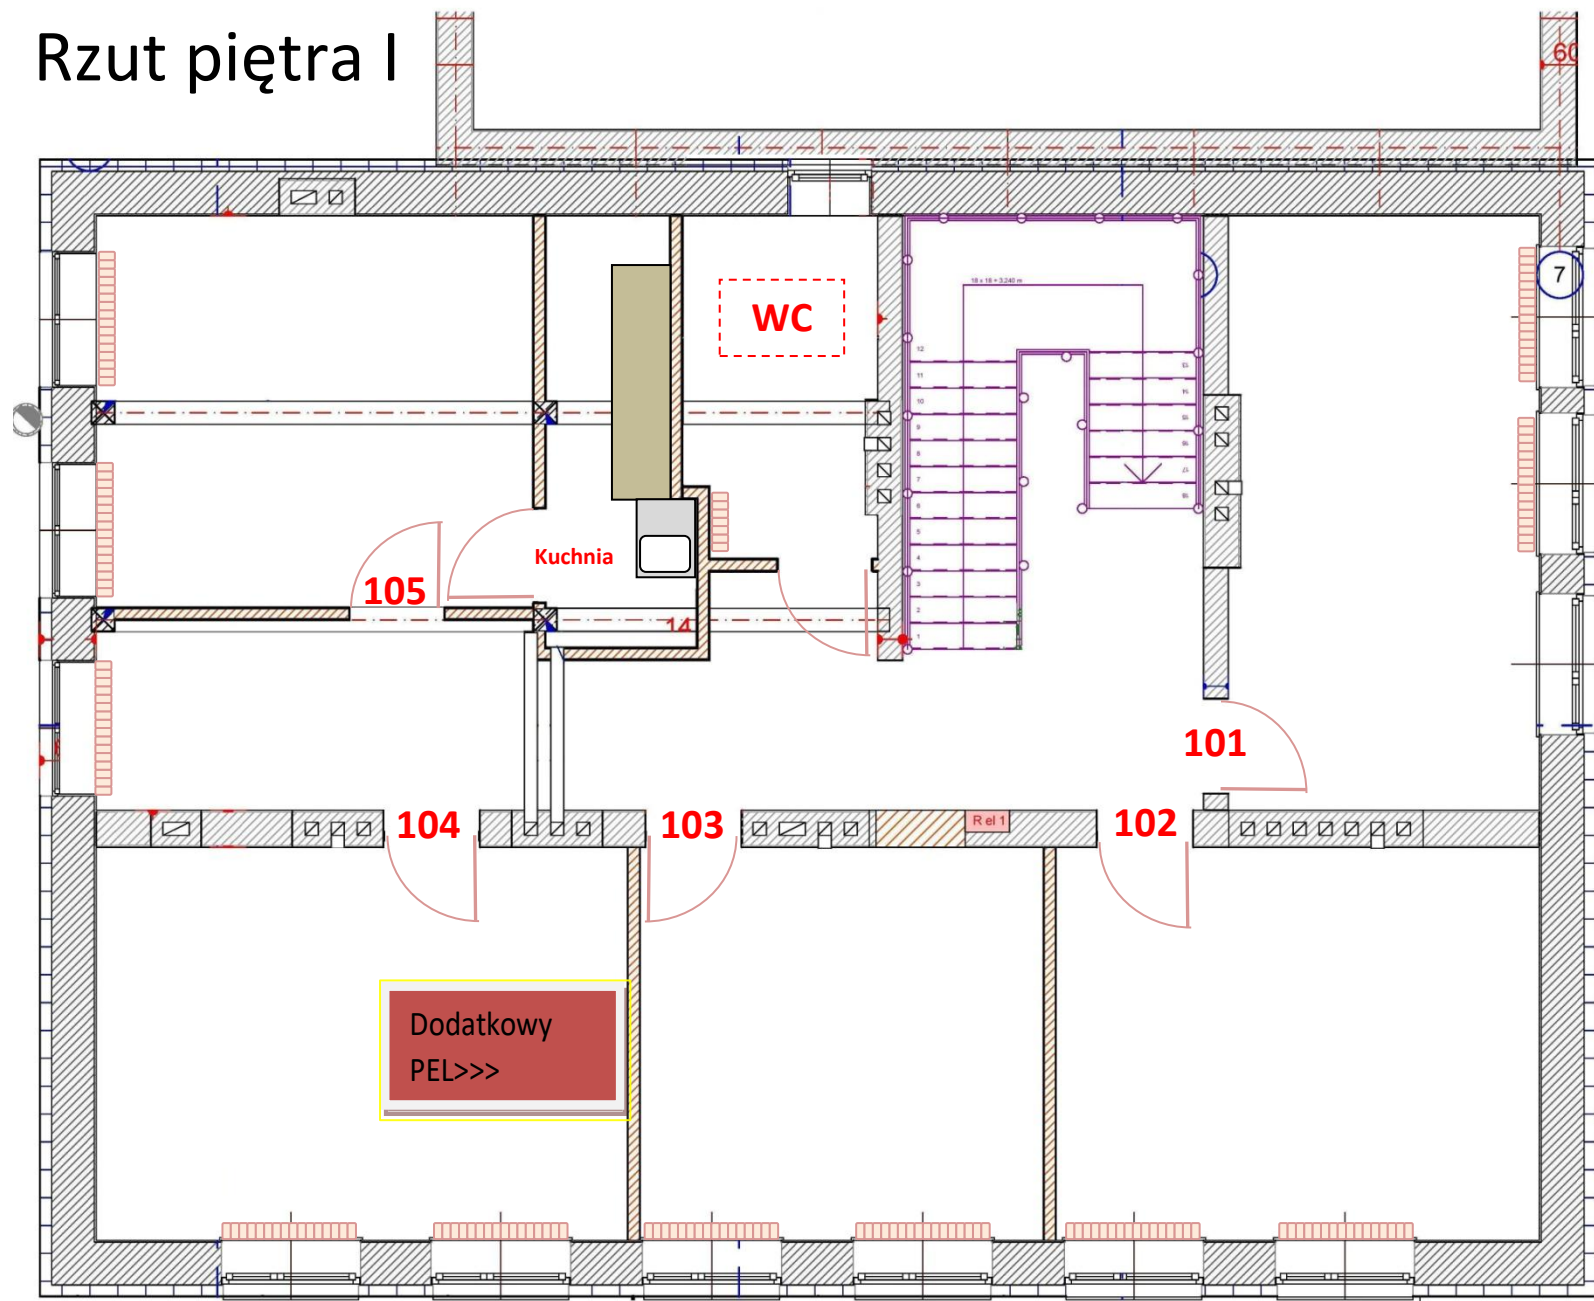

Rzut piętra II

