LEGENDA:

- Instalacja zimnej wody użytkowej (pod stropem)
- Instalacja ciepłej wody użytkowej (pod stropem)
- Instalacja cyrkulacji (pod stropem)
- Instalacja zimnej wody użytkowej (w posadzce)
- Instalacja ciepłej wody użytkowej (w posadzce)
- Instalacja hydrantowa
- Instalacja wody do napełniania wodą
- Instalacja kanalizacji sanitarnej
- Instalacja kanalizacji sanitarnej podstropowej
- Instalacja kanalizacji technologicznej (odwadnianie posadzki)
- Instalacja sprężonego powietrza

HP1 – plon instalacji wody

HW1 – plon instalacji hydrantowej

KS1 – plon kanalizacji sanitarnej

KD1 – rura spustowa kanalizacji deszczowej

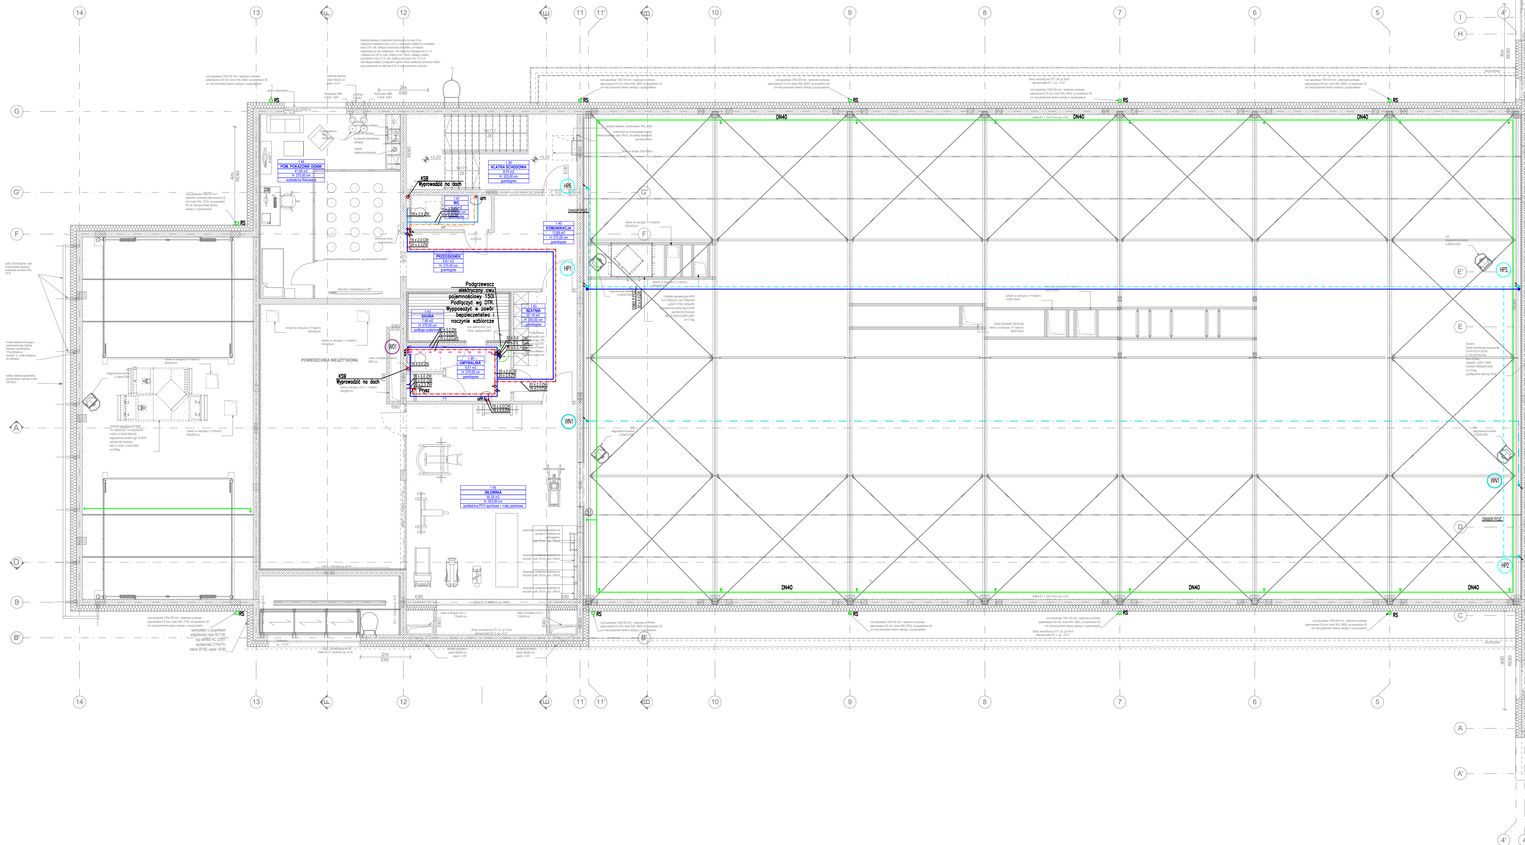
PS
HP1
HW1
DN40
PODESTAWKA
KLATKA SCHODOWA
POM. TECHNICZNE WODA
POM. TECHNICZNE KOMINY
SZAFKA
KOMUNIKACJA
POMIESZCZENIE GOSPODARCZE
POMIESZCZENIE SPRZĄTACZKI
POMIESZCZENIE SPRZĄTACZKI
POMIESZCZENIE SPRZĄTACZKI