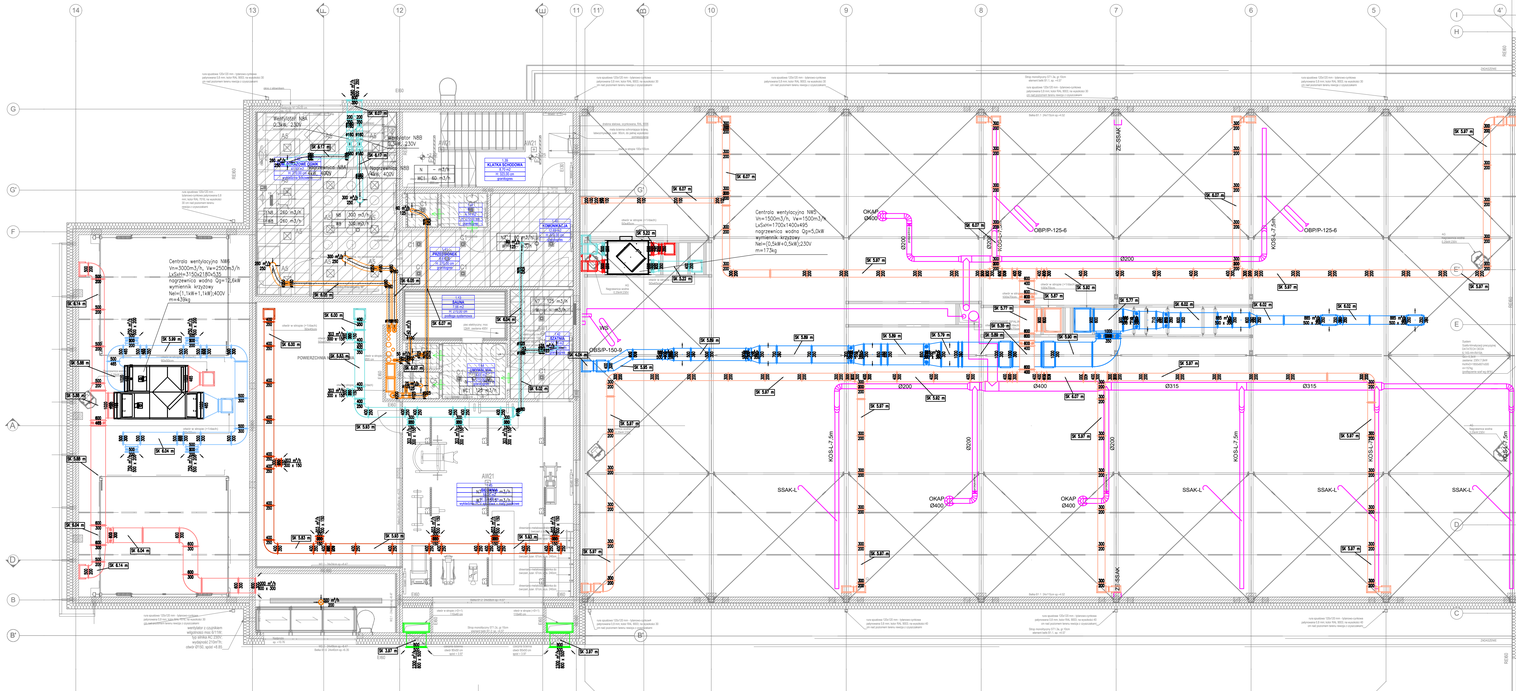
Centrala wentylacyjna NW1
V=3000m3/h, Vw=2500m3/h
La/Lsth=73/62/80/63dB
nagrzewnica wodna Qg=120kW
wymiennik krzyżowy
Nelm=(1,1kW+1,1kW)/400V
m=439kg
Centrala wentylacyjna NW2
V=1500m3/h, Vw=1500m3/h
La/Lsth=70/61/80/63dB
nagrzewnica wodna Qg=5,0kW
wymiennik krzyżowy
Nelm=0,5kW+0,5kW/230V
m=173kg
OKAP Ø400
OKAP Ø400
OKAP Ø400
OBRIP-125-6
OBRIP-125-6
OBSSR-150-9
SSAK-L
SSAK-L
SSAK-L
SSAK-L
KOSL-7,5m
KOSL-7,5m
KOSL-7,5m
KOSL-7,5m
Ø200
Ø200
Ø200
Ø400
Ø315
Ø315
Ø200
Ø200
Ø200