



PARTER

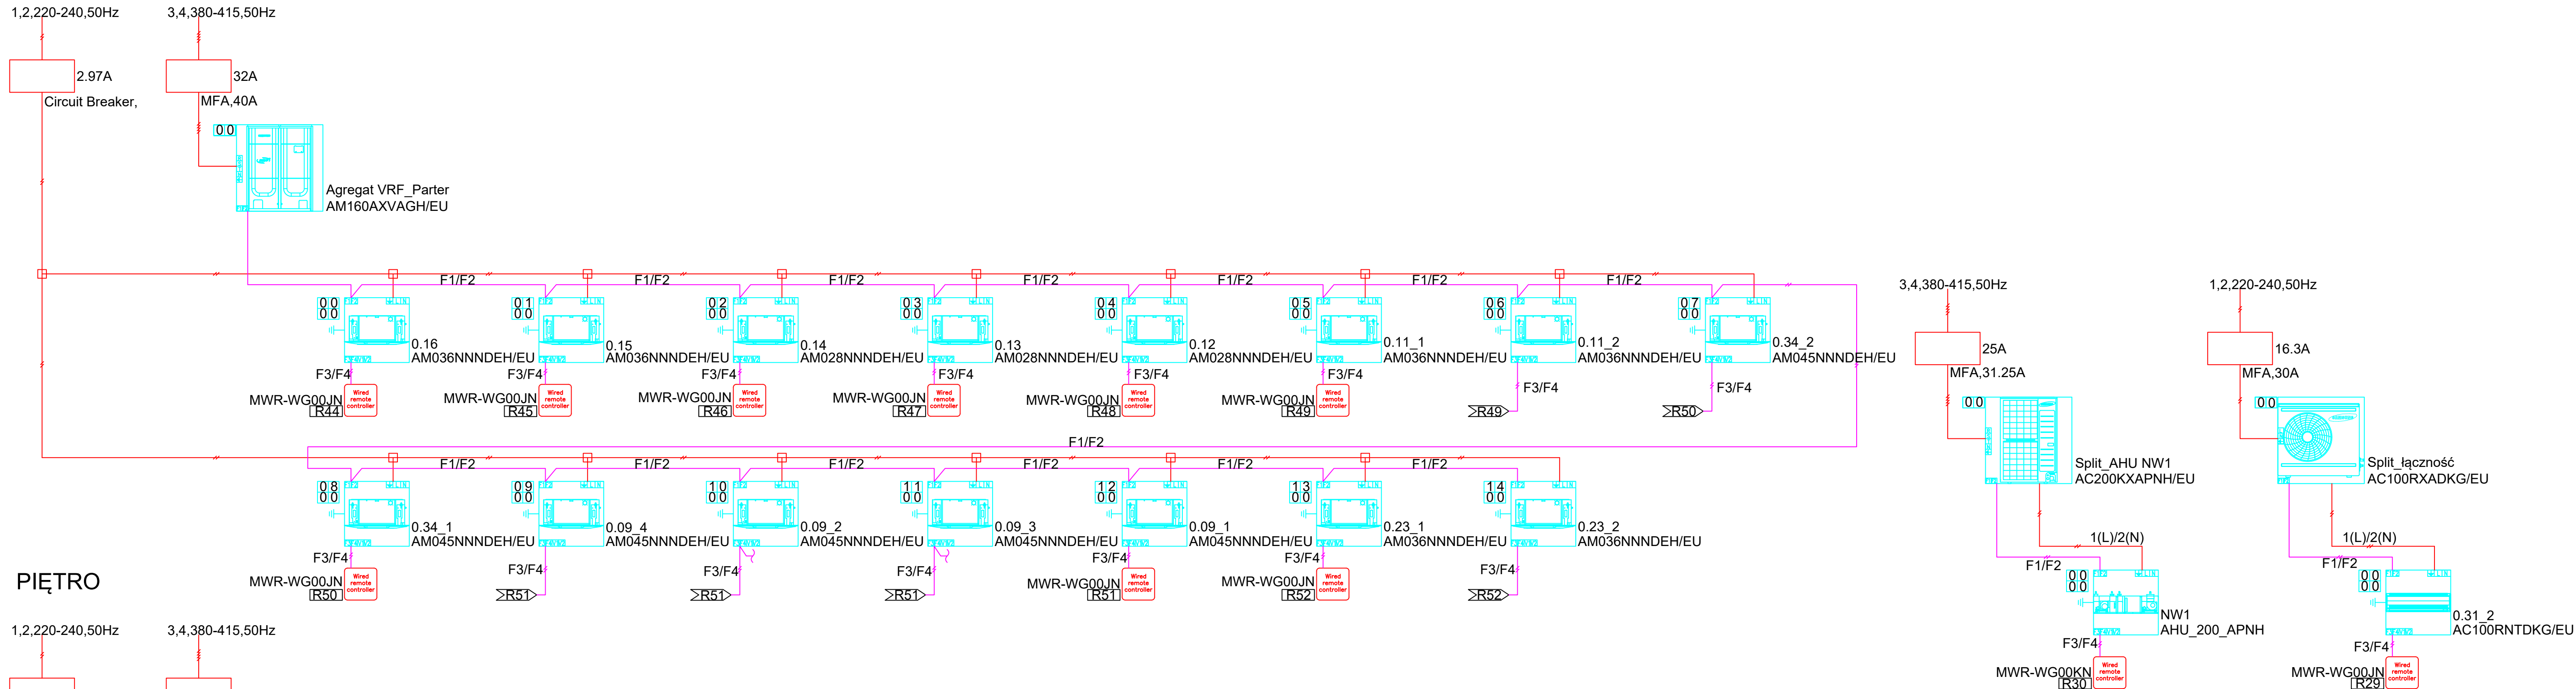

PIĘTRO

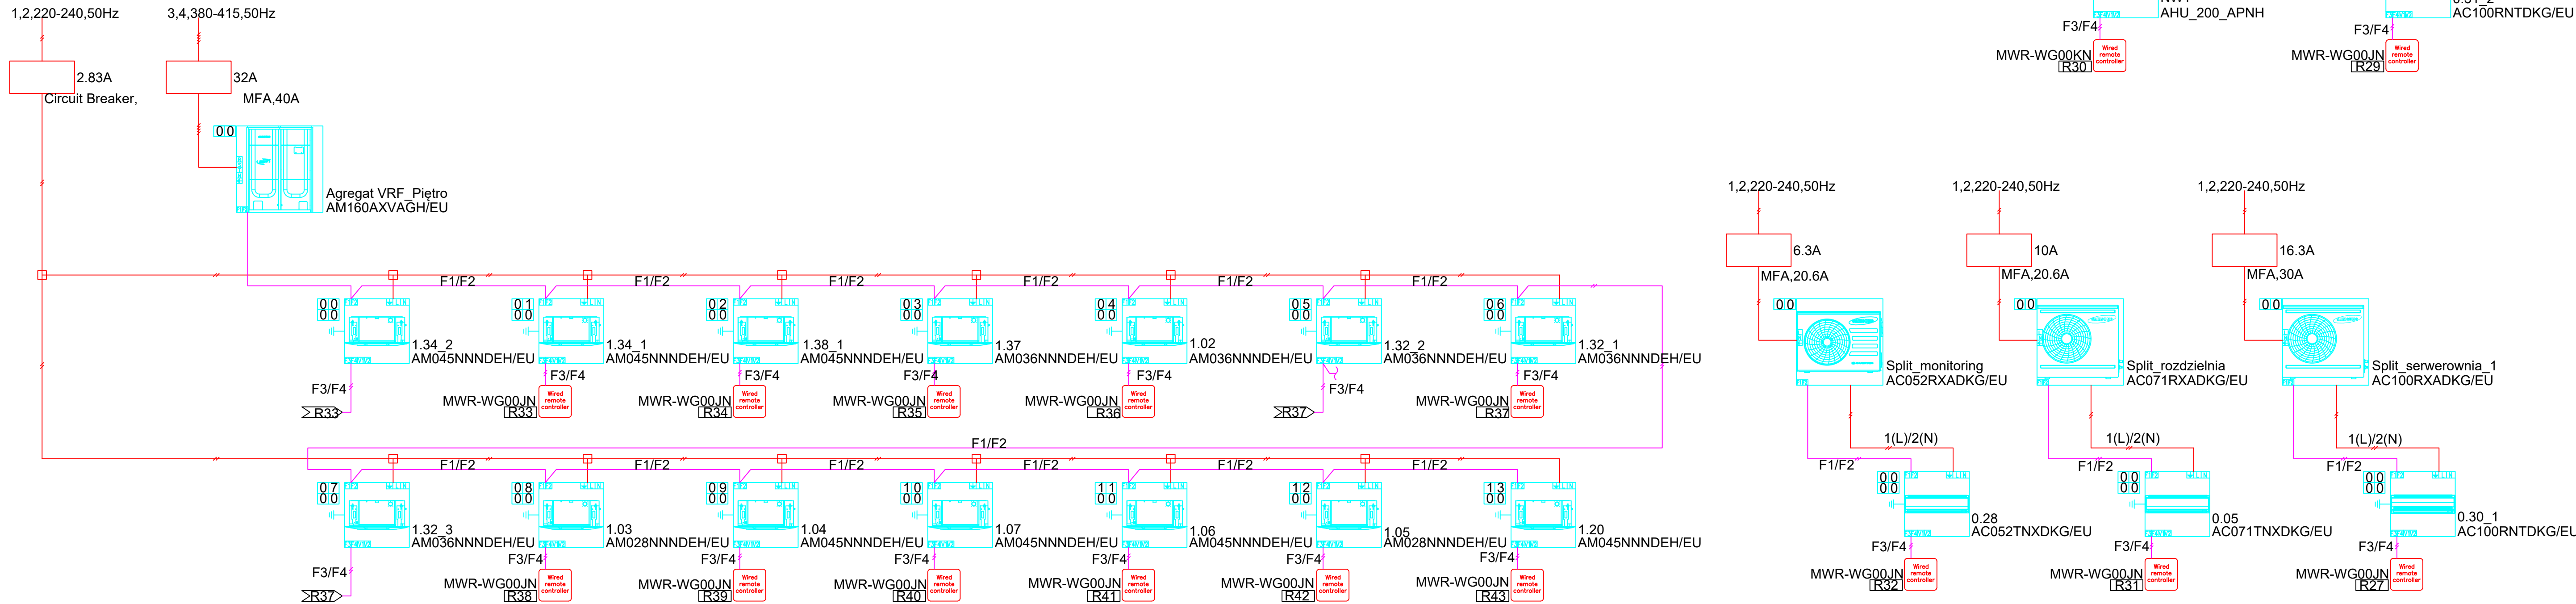

SCHEMAT		KIERUNEK PRĄDOWI	
WYKONANIE Komenda Powiatowa PSP w Bolesławcu		ADRES ul. Wolności 2, 59-700 Bolesławiec	
NADZIA I ADRES OBIEKTU BUDOWLANEGO			
Budowa Komendy Powiatowej Państwowej Straży Pożarnej z Jednostką Ratowniczo-Gaśniczą w Bolesławcu wraz z niezbędną infrastrukturą techniczną i zagospodarowaniem terenu na działce o nr ewid. 202/6 i 202/7, obręb 0004 Miasta Bolesławiec			
PROJEKTOWAŁA mgr inż. JACQUELINE CZOCHOWSKA	WE WSPRAWDZIŁ mgr inż. JACQUELINE CZOCHOWSKA	PODPISE mgr inż. JACQUELINE CZOCHOWSKA	JEDNOSTKA PROJEKTOWA A.DO XXI spółka z ograniczoną odpowiedzialnością z siedzibą w Bolesławcu
SPRAWDZIŁA mgr inż. J. LUKASZ	SPRAWDZIŁA budowę w oparciu o: - plany i rysunki techniczne - dane techniczne urządzeń - specyfikację techniczną	PODPISE mgr inż. JACQUELINE CZOCHOWSKA	
OPRACOWAŁ mgr inż. JACQUELINE CZOCHOWSKA	PODPISE mgr inż. JACQUELINE CZOCHOWSKA		
BRANŻA SANITARNIA	STADIUM PROJEKT WYKONAWCZY	DATA 23.08.2021r.	SKALA 1:100
TYTUŁ RYSUNKU KLIMATYZACJA- SCHEMAT OKABLOWANIA			NR RYSUNKU IK-05
PROJEKT OCHRONNY PRAWEM AUTORSKIM MOŻE SŁUżyć WYŁĄCZNIE DO CELU DLA KTOREGO ZOSTAŁ WYKONANY. UDOSTĘPNIANIE, JAKIEJKOLWIEK CZĘŚĆ PROJEKTU W JAKIEJKOLWIEK FORMIE - WYŁĄCZNIE ZA ZGODĄ AUTORÓW I AUTORSKIEJ PRACOWNI PROJEKTOWEJ "A.DO XXI" ul. Trybunalska 38, 69-325 Poznań			