


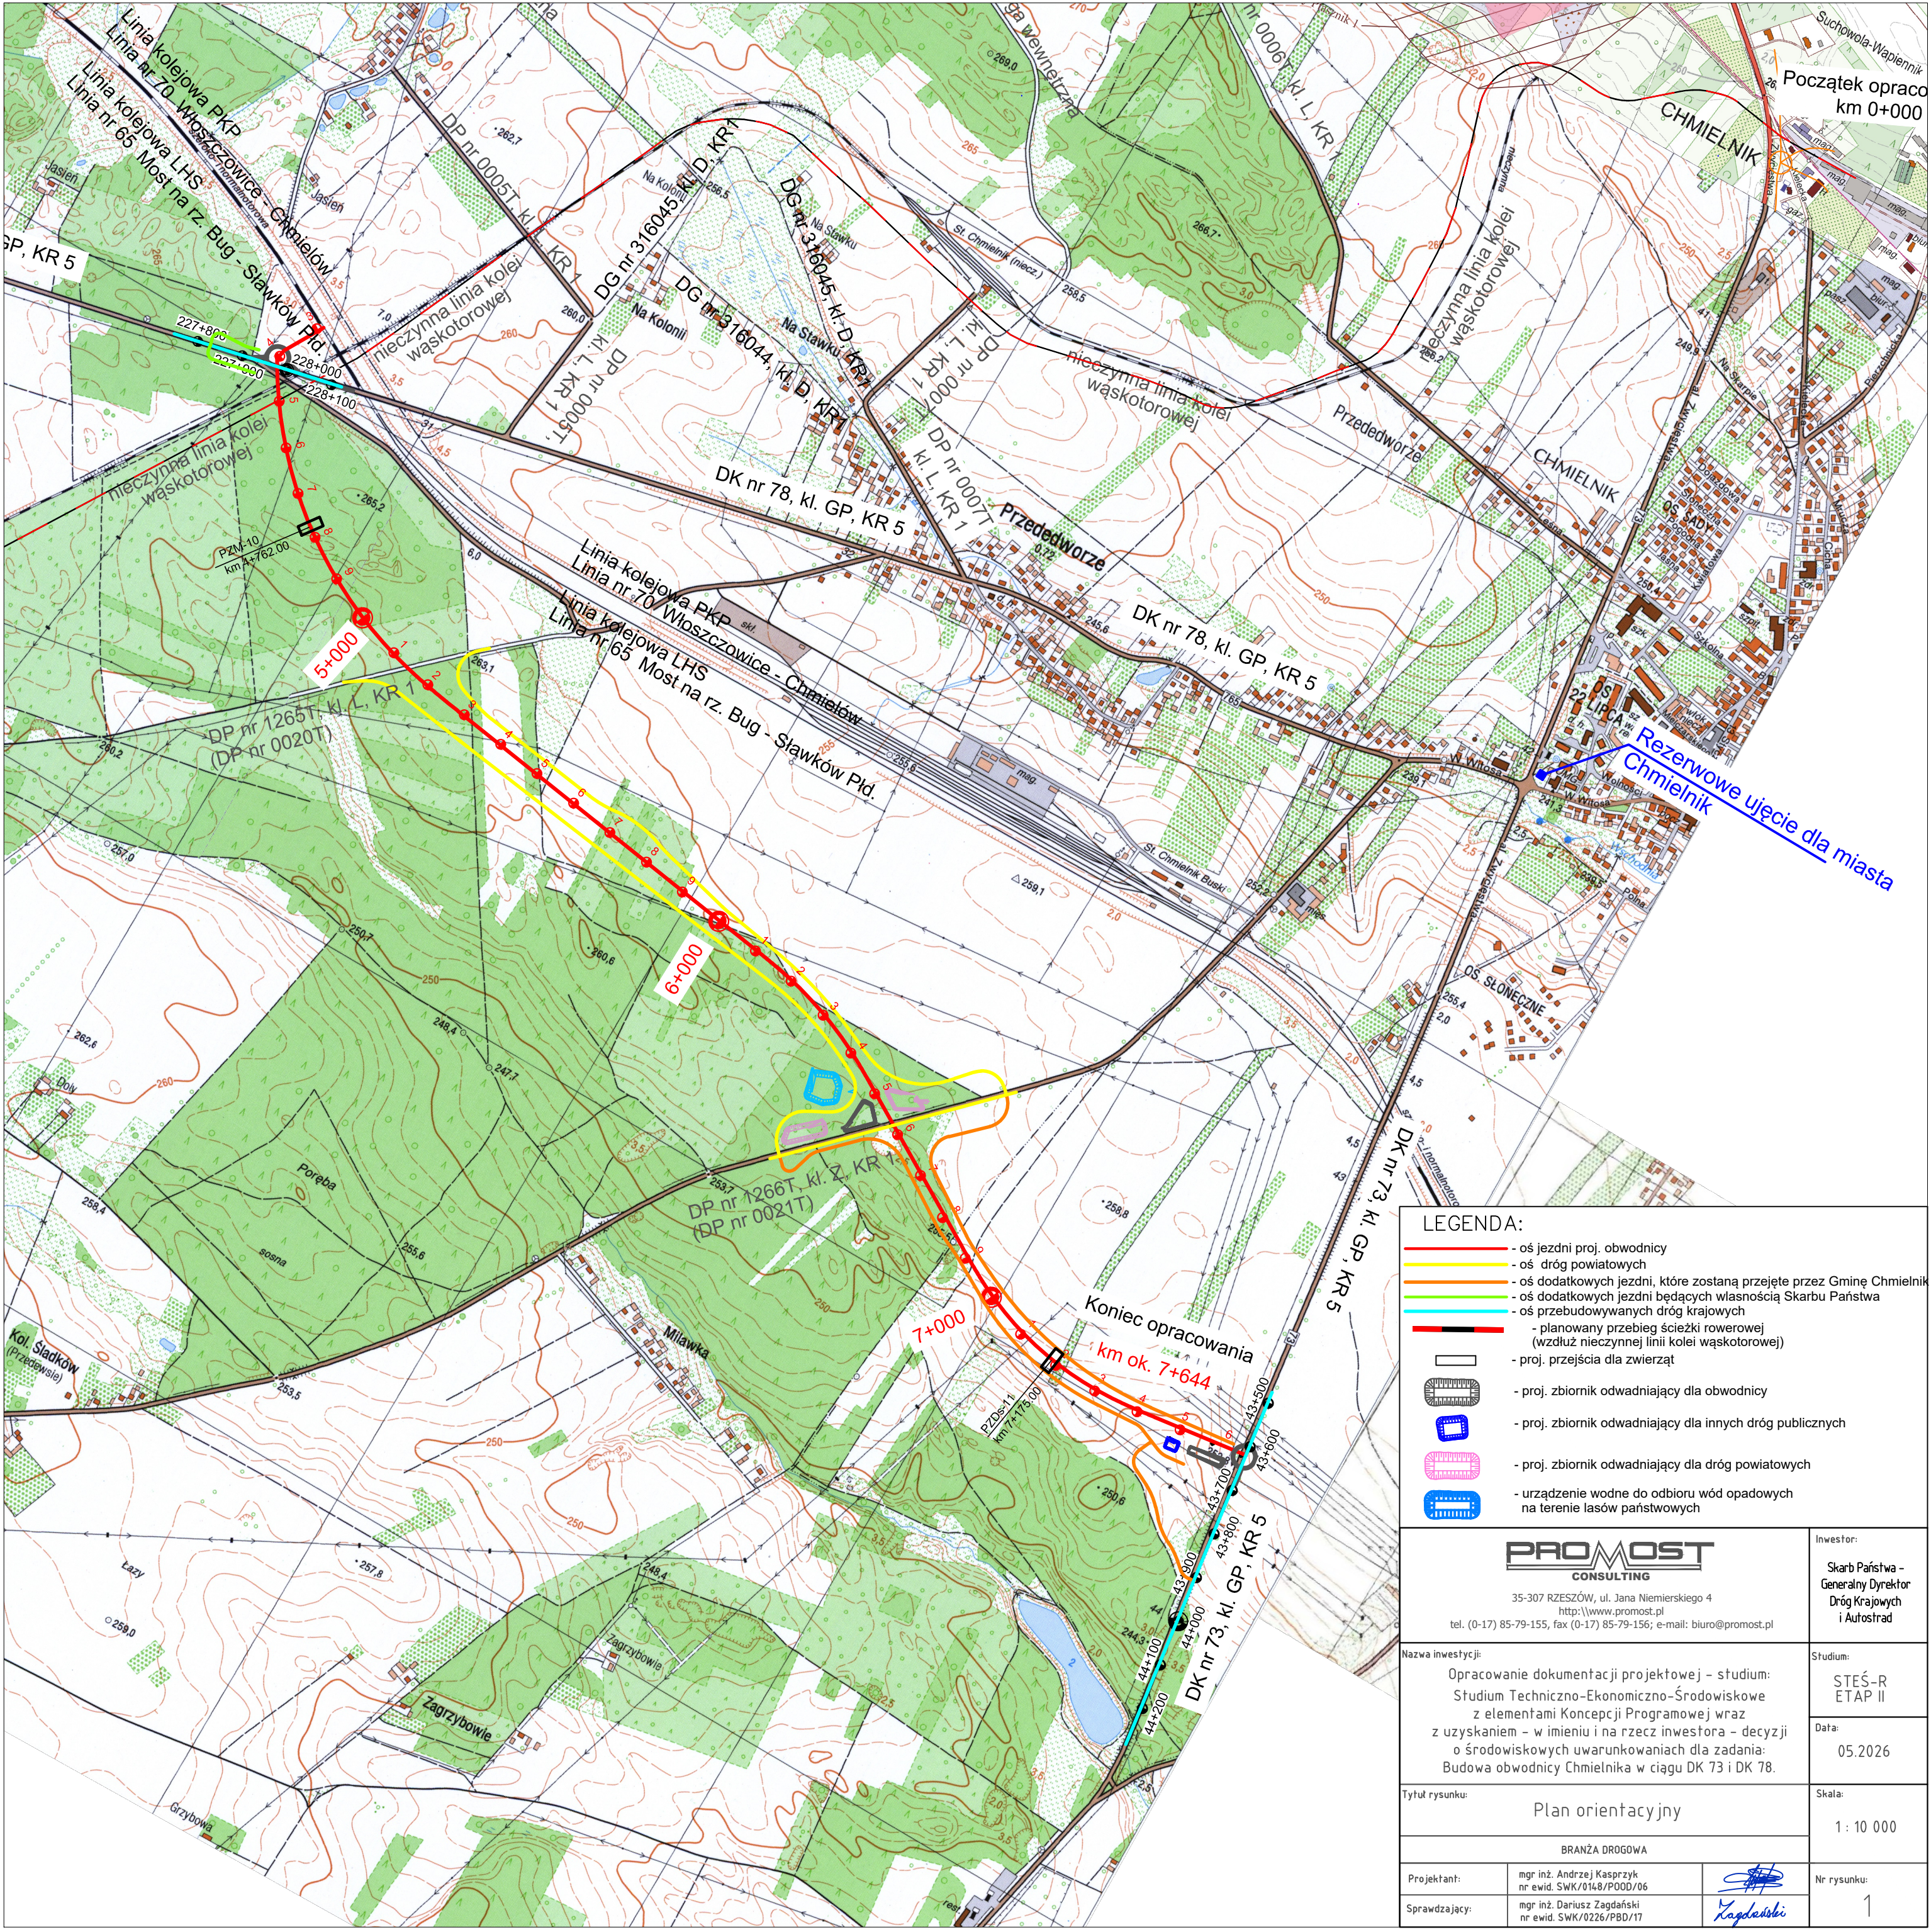

LEGENDA:

- oś jezdni proj. obwodnicy

- oś dróg powiatowych

- oś dodatkowych jezdni, które zostaną przejęte przez Gminę Chmielnik

- oś dodatkowych jezdni będących własnością Skarbu Państwa

- oś przebudowywanych dróg krajowych

- planowany przebieg ścieżki rowerowej (wzdłuż nieczynnej linii kolei wąskotorowej)

- proj. przejścia dla zwierząt

- proj. zbiornik odwadniający dla obwodnicy

- proj. zbiornik odwadniający dla innych dróg publicznych

- proj. zbiornik odwadniający dla dróg powiatowych

- urządzenie wodne do odbioru wód opadowych na terenie lasów państwowych

PROMOST
CONSULTING

35-307 RZESZÓW, ul. Jana Niemierskiego 4
http://www.promost.pl
tel. (0-17) 85-79-155, fax (0-17) 85-79-156; e-mail: biuro@promost.pl

Investor:

Skarb Państwa –
Generalny Dyrektor
Dróg Krajowych
i Autostrad

Nazwa inwestycji:

Opracowanie dokumentacji projektowej – studium:
Studium Techniczno-Ekonomiczno-Środowiskowe
z elementami Koncepcji Programowej wraz
z uzyskaniem – w imieniu i na rzecz inwestora – decyzji
o środowiskowych uwarunkowaniach dla zadania:
Budowa obwodnicy Chmielnika w ciągu DK 73 i DK 78.

Studium:

STEŚ-R
ETAP II

Tytuł rysunku:

Plan orientacyjny

Skala:

1 : 10 000

BRANŻA DROGOWA

Projektant:

mgr inż. Andrzej Kasprzyk
nr ewid. SWK/0148/P000/06

Sprawdzający:

mgr inż. Dariusz Zagdański
nr ewid. SWK/0226/PBD/17

Nr rysunku:

1