
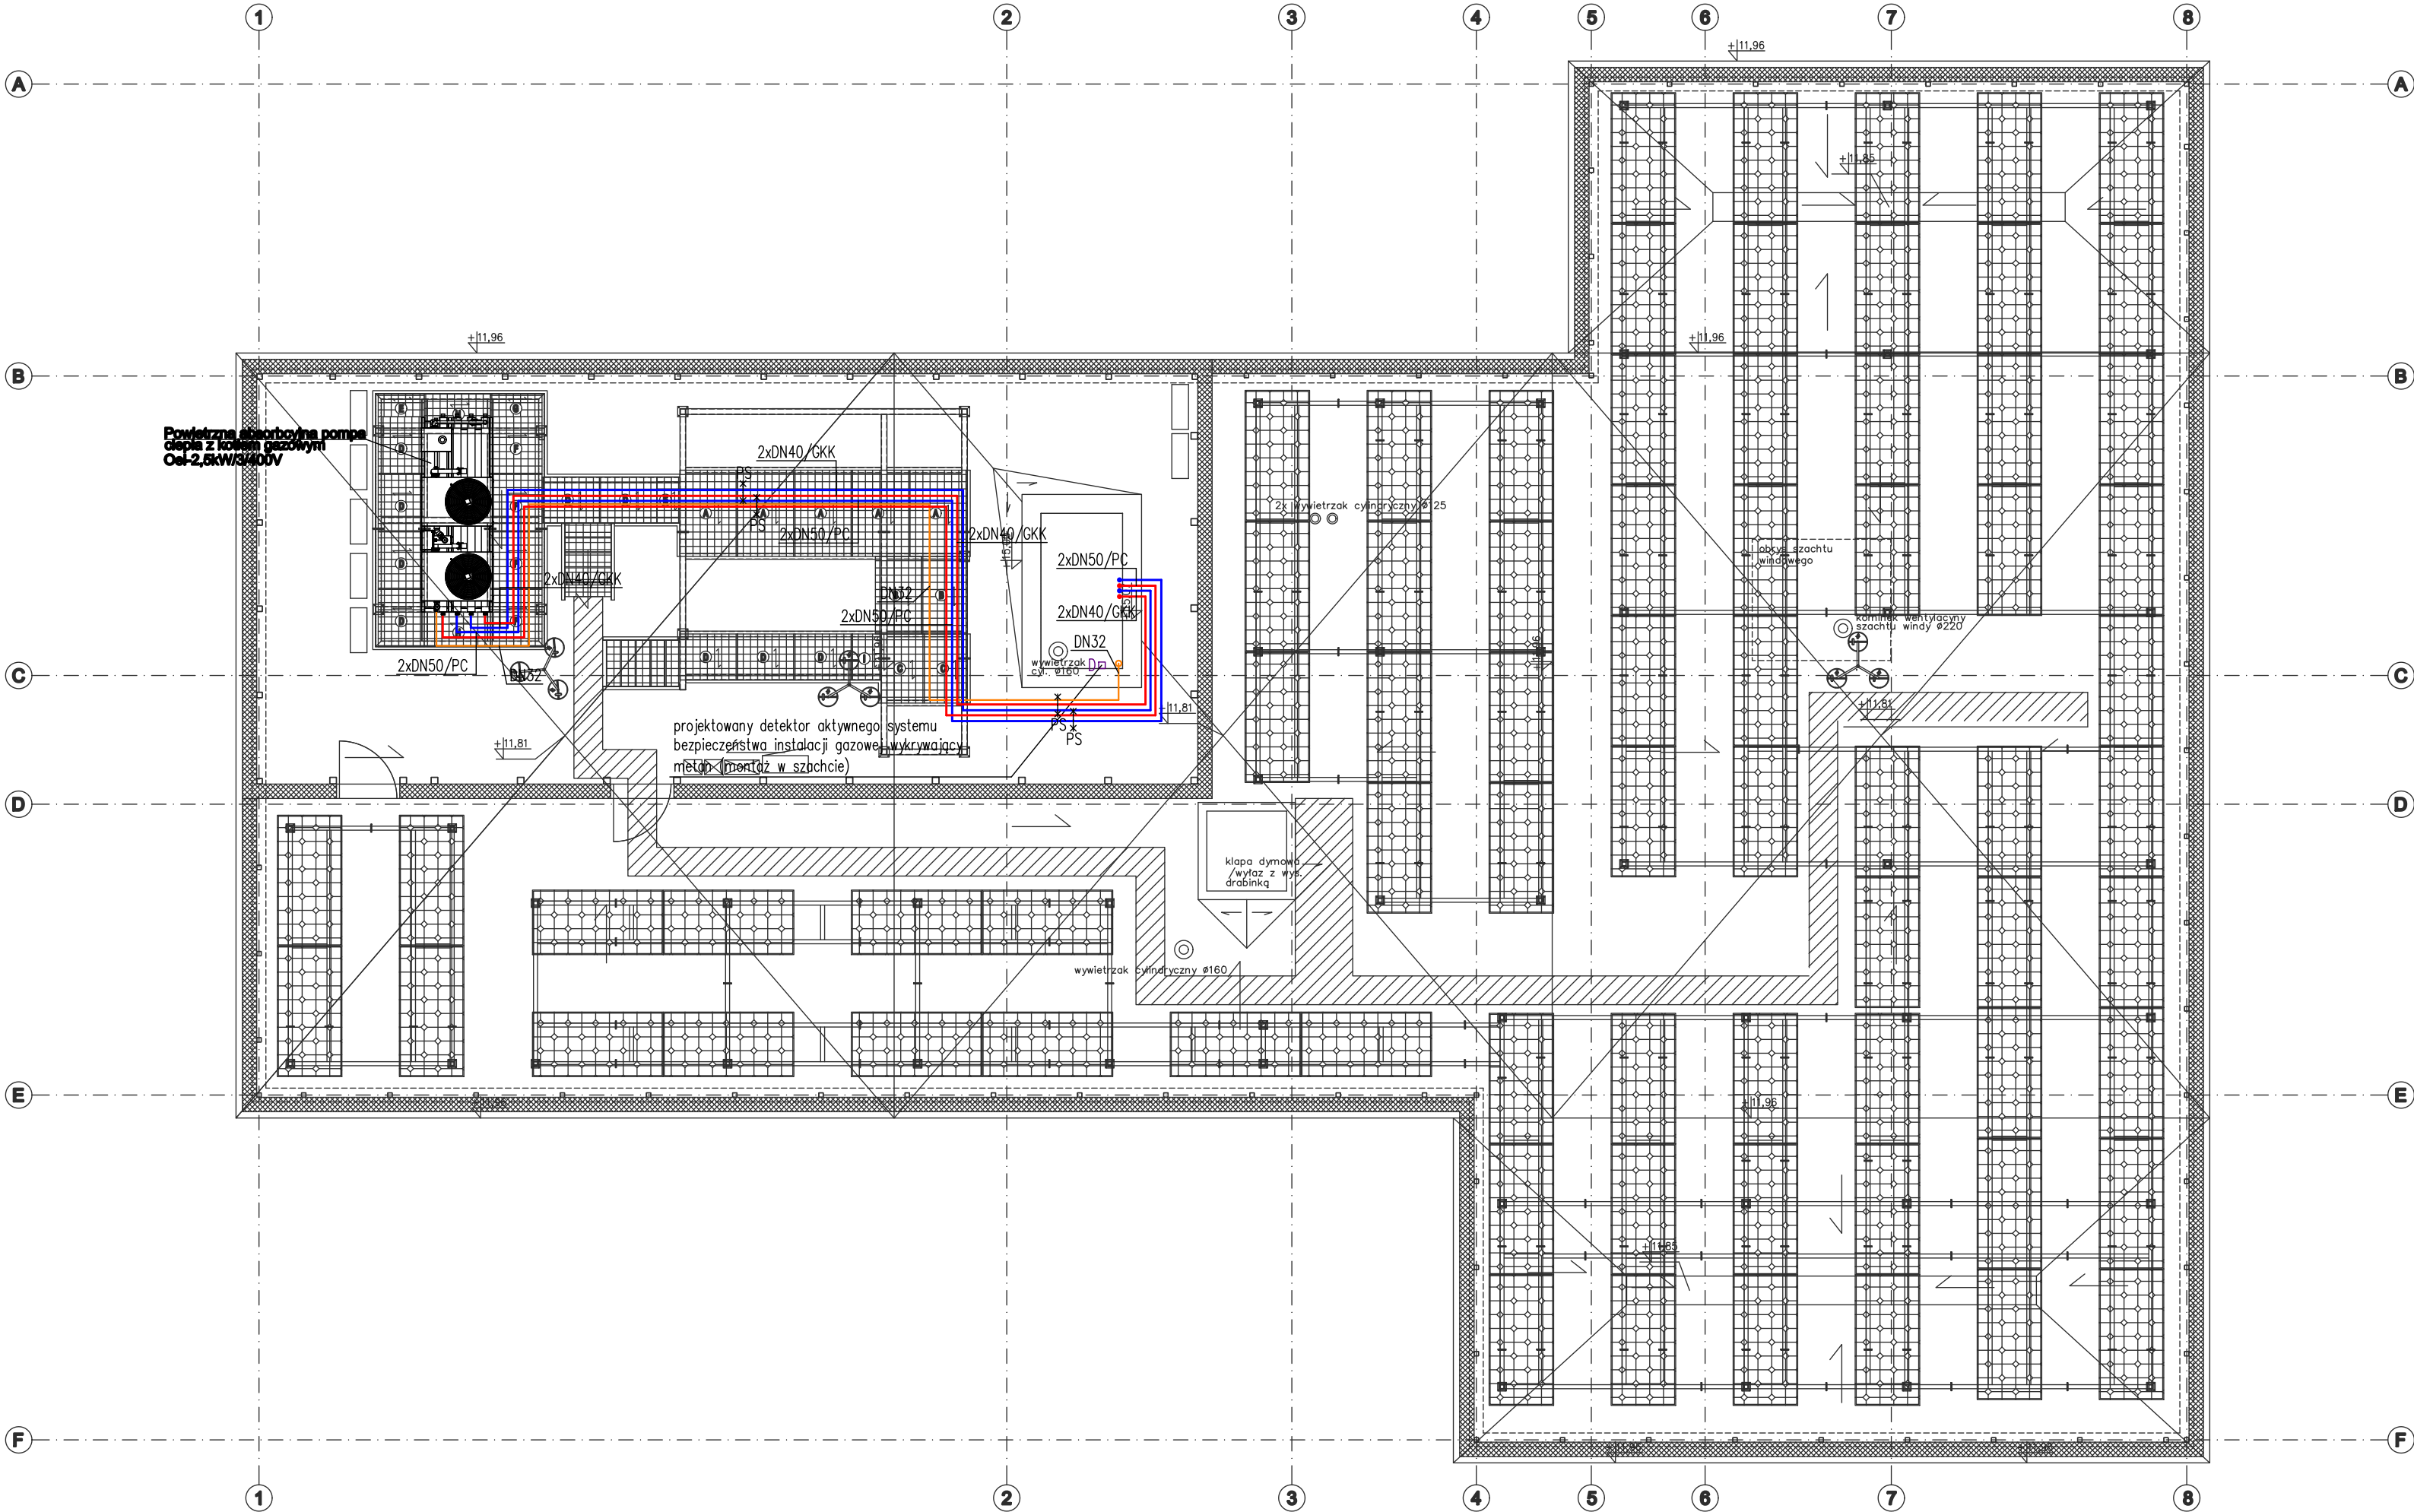


RZUT DACHU

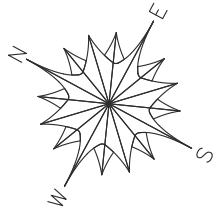

- Oznaczenia:
- instalacja po stronie zimnej – zasilenie
  - instalacja po stronie zimnej – powrót
  - instalacja po stronie gorącej – zasilenie
  - instalacja po stronie gorącej – powrót
  - instalacja zimnej wody
  - instalacja ciepłej wody
  - instalacja cyrkulacji
  - projektowana instalacja c.o./c.t./w.l. – zasilenie/powrót (wg odrębnego opracowania)
  - projektowana instalacja z.w. (wg odrębnego opracowania)
  - projektowana instalacja c.w. (wg odrębnego opracowania)
  - projektowana instalacja cyrkulacji (wg odrębnego opracowania)
  - – pion instalacji gazowej
  - – pion grzewczy – strona gorąca
  - przewody instalacji gazowej
  - zawór klapowy DN32 aktywnego systemu bezpieczeństwa instalacji gazowej
  - moduł alarmowy aktywnego systemu bezpieczeństwa instalacji gazowej
  - sygnalizator akustyczno–optyczny aktywnego systemu bezpieczeństwa instalacji gazowej
  - detektor aktywnego systemu bezpieczeństwa instalacji gazowej wykrywający metan
  - detektor aktywnego systemu bezpieczeństwa instalacji gazowej wykrywający metan
  - PS — punkt stały

Uwagi:  
– szczegółowe prowadzenie przewodów ustalić podczas montażu, uwzględniając ewentualne kolizje z innymi instalacjami

Dla budynku 0,00 = 104,2 m.n.p.m. Rzędna bezwzględna określono jako 40 cm powyżej rzędnej terenu na granicy linii rozgraniczającej z ulicą Bartniaką. W przypadku stwierdzenia rozbieżności w pomiarach na etapie tyczenia budynku, rzędna 0,00 odpowiednio skorygować lub skontaktować się z projektantem.

KONOPINŚCY.PL PROJEKTOWANIE EKONOMICZNE, KONSULTING, ARCHITEKTURA. TEL. 602 100 276

PROJEKT SIEDZIBY DLA PROKURATURY REJONOWEJ W GRODZISKU MAZOWECKIM PRZY UL. BARTNIAKA WRAZ Z INFRASTRUKTURĄ TECHNICZNĄ I ZAGOSPODAROWANIEM

Rzut Dachy - Instalacja gazu i gazowych pomp ciepła

PROJEKTOWAŁ: MGR INŻ. PIOTR GRAJEWSKI UPR. MAZ/0210/PWOS/09 SPEC. SANITARNA	ADRES INWESTYCJI	GRODZISK MAZOWIECKI, DZ. NR. EW. 11/5, OBRĘB 0029
SPRAWDZAŁ: MGR INŻ. ROBERT MIRONIUK UPR. MAZ/0438/PWOS/08 SPEC. SANITARNA	INWESTOR	SKARB PAŃSTWA PROKURATURA OKRĘGOWA W WARSZAWIE UL. CHOCIMSKA 28, 00-791 WARSZAWA
	DATA	07.2023/11.2023
	BRANŻA	SANITARNA
FAZA	PROJEKT WYKONAWCZY	SKALA
		1:100

G2