


arkusz 1

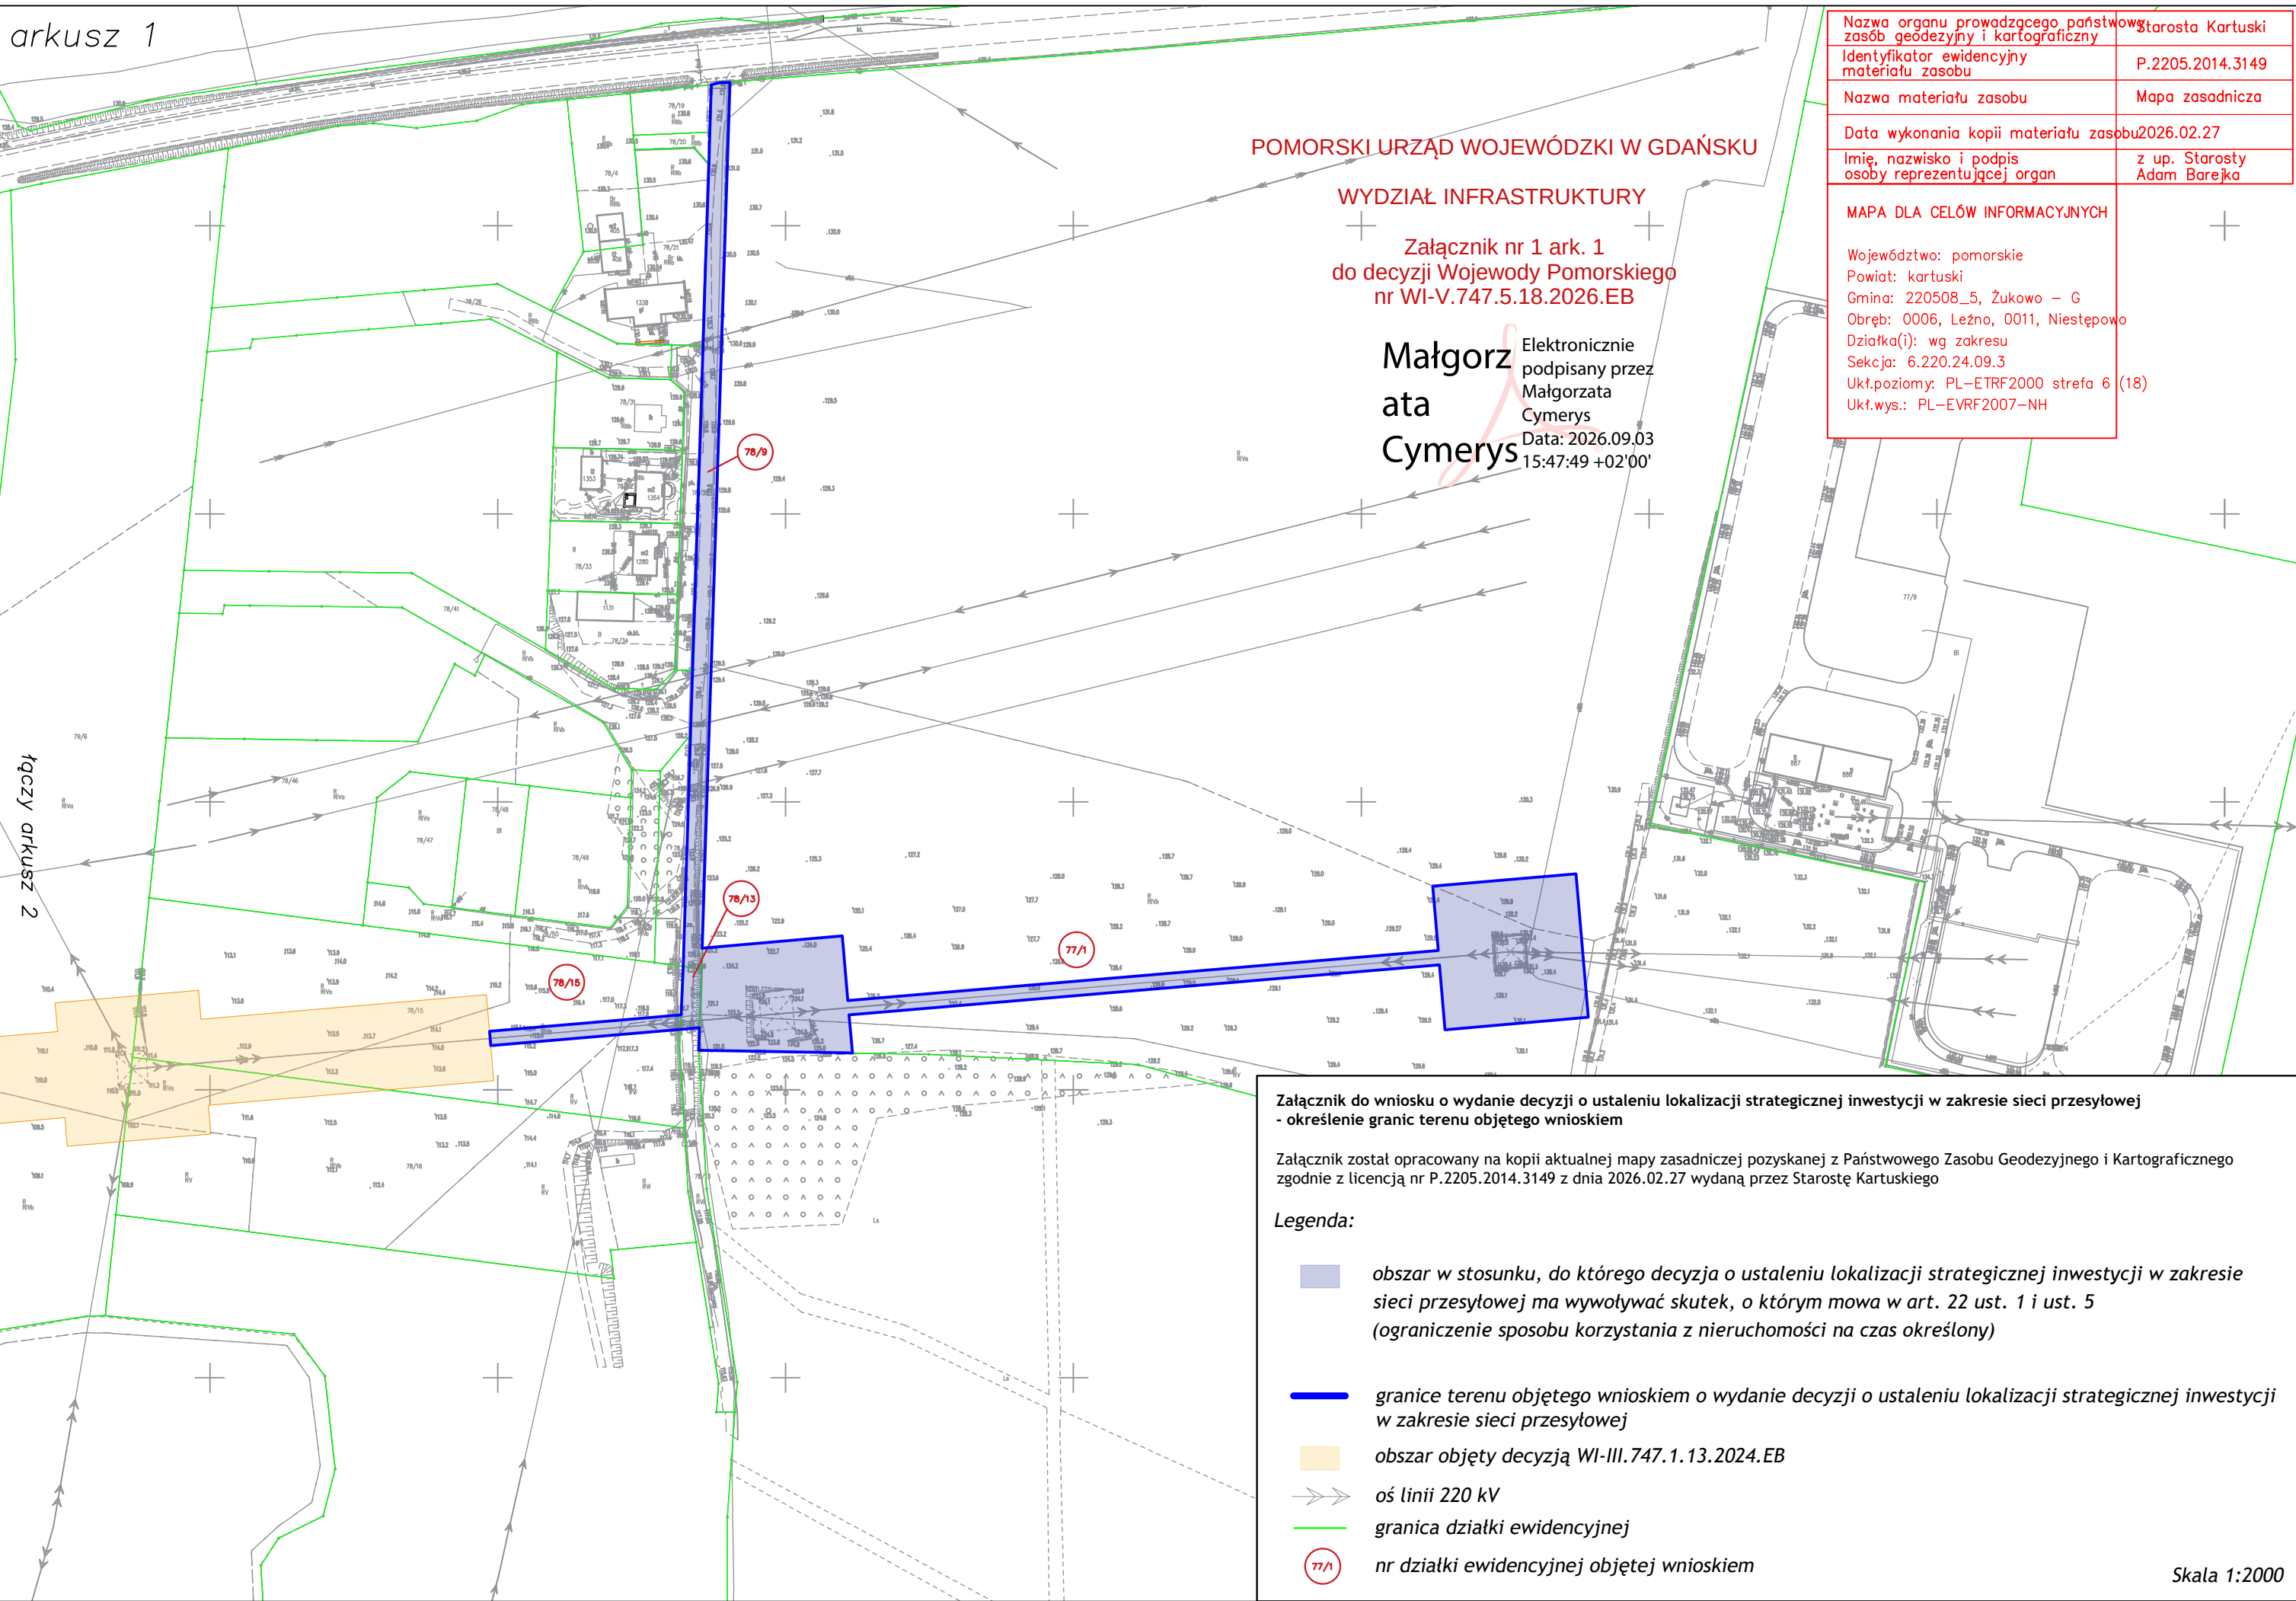

Nazwa organu prowadzącego państwowy zasób geodezyjny i kartograficzny	Starosta Kartuski
Identyfikator ewidencyjny materiału zasobu	P.2205.2014.3149
Nazwa materiału zasobu	Mapa zasadnicza
Data wykonania kopii materiału zasobu	2026.02.27
Imię, nazwisko i podpis osoby reprezentującej organ	z up. Starosty Adam Barejka

MAPA DLA CELÓW INFORMACYJNYCH	
Województwo: pomorskie	
Powiat: kartuski	
Gmina: 220508_5, Żukowo – G	
Obręb: 0006, Leżno, 0011, Niestępowo	
Działka(i): wg zakresu	
Sekcja: 6.220.24.09.3	
Ukł.poziomy: PL-ETRF2000 strefa 6 (18)	
Ukł.wys.: PL-EVRF2007-NH	

POMORSKI URZĄD WOJEWÓDZKI W GDAŃSKU

WYDZIAŁ INFRASTRUKTURY

Załącznik nr 1 ark. 1
do decyzji Wojewody Pomorskiego
nr WI-V.747.5.18.2026.EB

Małgorzata Cymerys
Elektronicznie podpisany przez Małgorzata Cymerys
Data: 2026.09.03 15:47:49 +02'00'

Załącznik do wniosku o wydanie decyzji o ustaleniu lokalizacji strategicznej inwestycji w zakresie sieci przesyłowej - określenie granic terenu objętego wnioskiem

Załącznik został opracowany na kopii aktualnej mapy zasadniczej pozyskanej z Państwowego Zasobu Geodezyjnego i Kartograficznego zgodnie z licencją nr P.2205.2014.3149 z dnia 2026.02.27 wydaną przez Starostę Kartuskiego

Legenda:

obszar w stosunku, do którego decyzja o ustaleniu lokalizacji strategicznej inwestycji w zakresie sieci przesyłowej ma wywoływać skutek, o którym mowa w art. 22 ust. 1 i ust. 5 (ograniczenie sposobu korzystania z nieruchomości na czas określony)

granice terenu objętego wnioskiem o wydanie decyzji o ustaleniu lokalizacji strategicznej inwestycji w zakresie sieci przesyłowej

obszar objęty decyzją WI-III.747.1.13.2024.EB

oś linii 220 kV

granica działki ewidencyjnej

nr działki ewidencyjnej objętej wnioskiem

Skala 1:2000